












คอนโด วังนกกาเหมา ชั้น 5 (ปีกซ้าย)
โครงการหินสวย น้ำใส











ต.ซากพง อ.แกลง จ.ระยอง


2 กุมภาพันธ์ 2567
Prepared By

(สำหรับการออกแบบครั้งที่ 2)

สัญลักษณ์แบบก่อสร้าง		สารบัญแบบ			
สัญลักษณ์	รายการ	NO.	รายการประกอบแบบสถาปัตยกรรม	NO.	รายการประกอบแบบ – แบบขยายผนังตกแต่ง IP
	ระยะในแบบจากศูนย์กลางถึงศูนย์กลาง	A-OA	สัญลักษณ์แบบก่อสร้าง , สารบัญแบบ	I-22	รูปตัด 1-1/ รูปตัด 2-2/ รูปตัด 3-3/ รูปตัด 4-4
	ระยะในแบบจากศูนย์กลางถึงขอบริม	A-OB	สัญลักษณ์แบบก่อสร้าง , สารบัญแบบ	I-23	แบบขยายแปลนห้องนอน 3
	ระยะในแบบจากริมถึงริม	A-OC	สัญลักษณ์แบบก่อสร้าง , รายการประกอบแบบพื้น /ผนัง /ประตู /หน้าต่าง /ฝ้าเพดาน	I-24	รูปด้าน A (IP5)/ รูปด้าน BU-7/ รูปตัด 1-1
	แนวศูนย์กลางเสา	A-O1	แปลนเฟอร์นิเจอร์ (ลภาพเดิม)	I-25	รูปด้าน B (BU-8)/ รูปตัด 2-2
	แนวแสดงรูปตัดผ่านอาคาร			I-26	รูปตัด 3-3/ รูปตัด 4-4
	แสดงรูปตั้งด้าน			I-27	แบบขยายห้องนอน 4/ รูปด้าน A (BU-9)
	แสดงตำแหน่งที่ต้องการขยาย	NO.	รายการประกอบแบบ – แบบขยายผนังตกแต่ง IP	I-28	แบบขยายประตู-หน้าต่าง
	ระดับพื้นอาคาร	I-01	รายการประกอบแบบเฟอร์นิเจอร์	I-29	แบบขยายประตู-หน้าต่าง
	ระดับพื้นในรูปตัด	I-02	แปลนเฟอร์นิเจอร์ (ปรับปรุงใหม่)	I-30	แบบขยายประตู-หน้าต่าง
	แนวเขตที่ดิน	I-03	แปลนพื้น/เสริมผนัง/ประตู		
	A. ชื่อห้อง	I-04	แปลนฝ้าเพดาน		
	B. ระดับพื้นห้อง	I-05	แบบขยายฝ้าเพดาน		
	C. ระดับผิววัสดุ	I-06	แบบขยายแปลนล่วนนั่งเล่น/รับประทานอาหาร		
	D. ระดับฝ้าเพดาน	I-07	รูปด้าน A (IP1), รูปตัด 1-1		
	ประตู	I-08	รูปด้าน B (BU-1/BU-2)		
	หน้าต่าง	I-09	รูปด้านผนังตกแต่ง IP2/ รูปด้าน C (BU-2)	NO.	รายการประกอบแบบ – แบบขยายห้องน้ำ
	วัสดุผนัง	I-10	รูปตัด 2-2/ รูปตัด 3-3/ รูปตัด 4-4	WC-01	มาตรฐานการติดตั้งลู่วิ่ง
	ผนังก่อQ-CON หนา 0.10 ม.ในแบบแปลน	I-11	แบบขยายตีเทลห้องนั่งเล่น	WC-02	แบบขยายห้องน้ำ 1 /รูปตัด A-A
	ผนังกลาบล้อคในแบบแปลน	I-12	แบบขยายแปลนห้องครัว	WC-03	รูปตัด B-B/ รูปตัด C-C/ รูปตัด 1-1/ รูปตัด 2-2
	ผนังราวกันตกในแบบแปลน	I-13	รูปด้าน BU-3A/ รูปตัด 1-1	WC-04	แบบขยายห้องน้ำ 2/ รูปตัด D-D/ รูปตัด E-E/ รูปตัด F-F/ รูปตัด 3-3
	กระจกในรูปด้าน	I-14	รูปด้าน BU-3B/ รูปตัด 2-2	WC-05	แบบขยายห้องน้ำ 3/ แบบขยายห้องน้ำ 4 รูปตัด G-G/ รูปตัด H-H
	ช่องท่อในแบบแปลน	I-15	แบบขยายแปลนห้องนอน 1	WC-06	รูปตัด G-G/ รูปตัด H-H/ รูปตัด 4-4/ รูปตัด 5-5
	ผนังก่อQ-CONในรูปตัด	I-16	รูปด้าน BU-4/ รูปด้าน A (BU-5)		
	ผนังก่อQ-CON หนา 0.20 ม.ในแบบแปลน	I-17	รูปด้าน B (IP3)		
	ผนังเบา	I-18	รูปตัด 1-1/ รูปตัด 2-2/ รูปตัด 3-3		
		I-19	รูปตัด 4-4/ รูปตัด 5-5/ รูปตัด 6-6		
คอนกรีต วิวทิวทางเขน ชั้น 5 (ปีกซ้าย)		I-20	แบบขยายแปลนห้องนอน 2		
โครงการหินลวย น้ำใส		I-21	รูปด้าน A (BU-6)/ รูปด้าน B (IP4)		

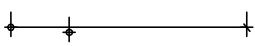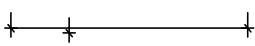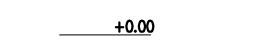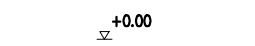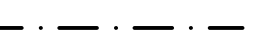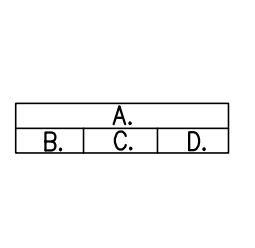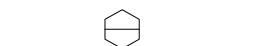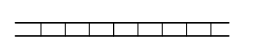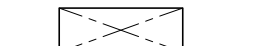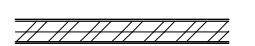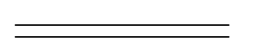สัญลักษณ์แบบก่อสร้าง		ลํารับัญแบบ			
สัญลักษณ์	รายการ	NO.	แบบขยายเฟอร์นิเจอร์		
	ระยะในแบบจากศูนย์กลางถึงศูนย์กลาง	FU-01	SEA-1 โซฟา 3 ที่นั่ง/ SEA-2 โซฟา 3 ที่นั่ง		
	ระยะในแบบจากศูนย์กลางถึงขอบริม	FU-02	SEA-3 เก้าอี้รับประทานอาหาร/ SEA-4 เก้าอี้ลัดตูลนั่งแต่งงาน้า/ SEA-5 เก้าอี้ลัดตูลนั่งแต่งงาน้า		
	ระยะในแบบจากริมถึงริม	FU-03	SEA-6 โซฟาแคเบต/ SEA-7 อาร์มแชร์		
	แนวศูนย์กลางเลา	FU-04	CAS-1 โต๊ะกลาง/ CAS-2 โต๊ะกลาง		
	แนวแสดงรูปตัดผ่านอาคาร	FU-05	CAS-3 โต๊ะรับประทานอาหาร/ CAS-4 โต๊ะข้างเตียง/ CAS-5 โต๊ะข้างเตียง		
	แสดงรูปตัดด้าน	FU-05	CAS-6 โต๊ะกลาง/ CAS-7 โต๊ะกลาง		
	แสดงตำแหน่งที่ต้องการขยาย				
	ระดับพื้นอาคาร				
	ระดับพื้นในรูปตัด	NO.	รายการประกอบแบบงานไฟฟ้า		
	แนวเขตที่ดิน	E-0A	แปลนไฟฟ้าแสงสว่าง /ไฟฟ้ากำลัง (ลภาพเดิม)		
	A. ชื่อห้อง	E-01	สัญลักษณ์ประกอบแบบรายการไฟฟ้า		
	B. ระดับพื้นห้อง	E-02	แปลนไฟฟ้าแสงสว่าง (แสดงระยะตรวจโคม ปรับปรุงใหม่)		
	C. ระดับผิววัสดุ	E-03	แปลนไฟฟ้าแสงสว่าง (แสดงวงจรเปิด-ปิด ปรับปรุงใหม่)		
	D. ระดับฝ้าเพดาน	E-04	แปลนไฟฟ้ากำลัง		
	ประตู	E-05	แปลนแสดงเครื่องปรับอากาศ		
	หน้าต่าง				
	วัสดุผนัง				
	ผนังก่อQ-CON หนา 0.10 ม.ในแบบแปลน				
	ผนังกลาบลปลั๊อคเในแบบแปลน				
	ผนังราวกันตกเในแบบแปลน				
	กระจกเในรูปด้าน				
	ช่องทอเในแบบแปลน				
	ผนังก่อQ-CONเในรูปตัด				
	ผนังก่อQ-CON หนา 0.20 ม.เในแบบแปลน				
	ผนังเบา				
คอนโด วิวรกกางเขน ชั้น 5 (ปีกซ้าย)					
โครงการหีนล้วย น้ำเ					
ด.ช้ กฟง ี.เผลง ี.ระยอง					

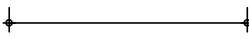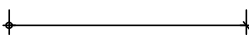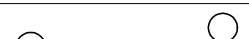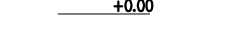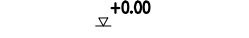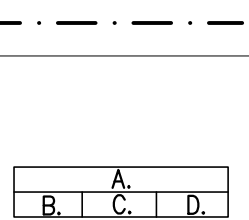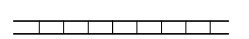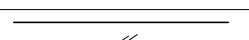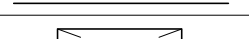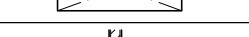สัญลักษณ์แบบก่อสร้าง		ลํารับัญแบบ			
สัญลักษณ์	รายการ	No.	รายการประกอบแบบผนัง	No.	รายการประกอบแบบฝ้าเพดาน
	ระยะในแบบจากศูนย์กลางถึงศูนย์กลาง		ผนังเดิม		ฝ้าเพดานเรียบกรุยิปซั่มบอร์ดหนา 9 มม. ตราช้าง ฉาบเรียบทาสีขาวของ TOA โครงเคร่าสำเร็จรูปตราช้าง
	ระยะในแบบจากศูนย์กลางถึงขอบริม		ผนังเดิมทาสีใหม่ สีครีม รหัส D101/M101 Pear White ของ TOA		
	ระยะในแบบจากริมถึงริม		ผนังเดิมทาสีใหม่ สีเทา เทียบสี No.D90-M(North Sea)ของ Wilsonart		ฝ้าเพดานเรียบกรุยิปซั่มบอร์ดหนา 9 มม. ชนิดกันชื้น ฉาบเรียบทาสีขาว ของ TOA โครงเคร่าสำเร็จรูปตราช้าง
	แนวศูนย์กลางเสา		ผนังก่อปิดช่องด้วยอิฐมวลเบา ฉาบปูนเรียบเลมออกความหนาเสา ทาสี รหัส D101/M101 ของ TOA		
	แนวแสดงรูปตัดผ่านอาคาร		ผนังก่ออิฐมวลเบา ฉาบปูนเรียบ ทาสีเทา เทียบสี No.D90-M(North Sea)ของ Wilsonart		รายการประกอบแบบประตู/หน้าต่าง
	แสดงรูปตั้งคําน		ผนังก่ออิฐมวลเบา ฉาบปูนเรียบ ทาสี รหัส D101/M101 ของ TOA		
	แสดงตำแหน่งที่ต้องการขยาย		กระเบื้องปูผนัง เบียงโค เวนุไซ ขนาด 30x60 ซม. ของ COTTO รหัสบุญถาวร 1222958		ประตูบานเปิดเดี่ยว (มีอุปกรณ์ล้อคบาน) ห้องนอน 1 2
	ระดับพื้นอาคาร		กระเบื้องปูผนัง นอร์เวย์ ชันเดิล ขนาด 20x120 ซม. ของ COTTO รหัสบุญถาวร 1200141		ประตูบานเปิดเดี่ยว (มีอุปกรณ์ล้อคบาน) ห้องนอน 3, ห้องครัว, ห้องนอนแม่บ้าน
	ระดับพื้นในรูปตัด		กระเบื้องปูผนัง แม็กมา สตินดำ ขนาด 30x60 ซม. ของ COTTO รหัสบุญถาวร 1205472		ประตูบานเลื่อนเดี่ยว (มีอุปกรณ์ล้อคบาน) ห้องน้ำ 1
	แนวเขตที่ดิน		กระเบื้องปูผนัง แม็กมา สตินดำ ขนาด 30x60 ซม. ของ COTTO รหัสบุญถาวร 1205472		ประตูบานเปิดเดี่ยว (มีอุปกรณ์ล้อคบาน) ห้องน้ำ 2, 3, ห้องน้ำแม่บ้าน
	A. ชื่อห้อง		กระเบื้องปูผนัง เบียงโค เวนุไซ ขนาด 30x60 ซม. ของ COTTO รหัสบุญถาวร 1222958		ประตูบานเปิดกระจกใส ห้องน้ำ 1
	B. ระดับพื้นห้อง		กระเบื้องปูผนัง แมตโต้ เทาอ่อน 30x60 ซม. ของ COTTO รหัสบุญถาวร 1207943		ประตูบานเปิดกระจกใส ห้องน้ำ 2
	C. ระดับผิววัสดุ		กระเบื้องปูผนัง นอร์เวย์ ชันเดิล ขนาด 20x120 ซม. ของ COTTO รหัสบุญถาวร 1200141		ประตูบานเปิดกระจกใส ห้องน้ำ 3
	D. ระดับฝ้าเพดาน		กระเบื้องปูผนัง แม็กมา สตินดำ ขนาด 30x60 ซม. ของ COTTO รหัสบุญถาวร 1205472		ประตูบานเลื่อนเดิม วงกบพ่นสีดำ ปรับปรุงแก้ไขส่วนที่ชำรุดให้ใช้งานได้
	ประตู		กระเบื้องปูผนัง แม็คกี้ ขาว ขนาด 25x40 ซม. ของ COTTO รหัสบุญถาวร 1218742		หน้าต่างบานเลื่อนเดิม วงกบพ่นสีดำ ปรับปรุงแก้ไขส่วนที่ชำรุดให้ใช้งานได้
	หน้าต่าง				หน้าต่างบานกระทุ้ง (มีอุปกรณ์ล้อคบาน) ห้องน้ำ 1
	วัสดุผนัง	No.	รายการประกอบแบบพื้น		หน้าต่างบานกระทุ้ง (มีอุปกรณ์ล้อคบาน) ห้องน้ำ 3
	ผนังก่อQ-CON หนา 0.10 ม.ในแบบแปลน		พื้นกระเบื้องยางลายไม้ รหัส RUS 4001-Beech ของ R US Design		หน้าต่างบานกระทุ้ง (มีอุปกรณ์ล้อคบาน) ห้องน้ำ 4
	ผนังกลาสบล๊อคในแบบแปลน		พื้นกระเบื้อง รุ่น อีลิท พาทีโอ เนโร ขนาด 20x120 ซม. ของ COTTO รหัสบุญถาวร 1226289	หมายเหตุ - ผนังติดบัวเชิงผนัง ไม้เนื้อแข็ง หนา 12 มม. สูง 5 ซม. ลบมุม ทำลิ้นชักกับลิ้นพื้นกระเบื้องห้องนั่งเล่น *** ยกเว้นผนังตกแต่งในแบบขยายที่ระบุเป็นอย่างอื่น *** - กระเบื้องผนังปูแนวตั้ง ปูลายก่ออิฐ - กระเบื้องพื้นปูลายก่ออิฐ 3:1	
	ผนังราวกันตกในแบบแปลน		พื้นกระเบื้องยางลายไม้ รหัส RUS 4001-Beech ของ R US Design		
	กระจกในรูปคําน		พื้นกระเบื้อง รุ่น อีลิท พาทีโอ เนโร ขนาด 20x120ซม. ของ COTTO รหัสบุญถาวร 1226289		
	ช่องท่อในแบบแปลน		พื้นกระเบื้อง รุ่น แมตโต้ กราไฟท์ ขนาด 30x60ซม. ของ COTTO รหัสบุญถาวร 1205499		
	ผนังก่อQ-CONในรูปตัด		พื้นกระเบื้อง รุ่น แมตโต้ กราไฟท์ ขนาด 30x60ซม. ของ COTTO รหัสบุญถาวร 1205499		
	ผนังก่อQ-CON หนา 0.20 ม.ในแบบแปลน		พื้นกระเบื้อง รุ่น แมตโต้ กราไฟท์ ขนาด 30x60ซม. ของ COTTO รหัสบุญถาวร 1205499		
	ผนังเบา		พื้นกระเบื้อง รุ่น แมตโต้ กราไฟท์ ขนาด 30x60ซม. ของ COTTO รหัสบุญถาวร 1205499		
			พื้นกระเบื้อง รุ่น นอร์เวย์ ทัปป ขนาด 20x120 ซม. ของ COTTO รหัสบุญถาวร 1200142		
คอนกรีต วิวทิวทงเขน ชั้น 5 (ปีกซ้าย)				รายละเอียด SUPPLIER Wilsonartติดต่อ คุณแอม 081 489 1047 Vision Spaceติดต่อ คุณว 092 390 9850 R US Designติดต่อ คุณไ้ 092 390 9850  818, supalai Mare Condo, 26 Thepprasit Rd, Pattaya City, Amphoe Bang Lamung, Chon Buri 20150 info@pattayainteriordesign.com , +66957200530	
โครงการหिनลวย น้ำไ้					

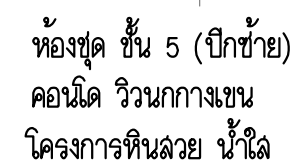

คอนิด วิวนกกางเขน ชั้น 5 (ปีกซ้าย)
โครงการหินล้วย น้ำไผ่
ต.ปากพง อ.แมลง จ.ระยอง

[illegible]




คอนโด วรณกวางชน ชั้น 5 (เพิกซัย)
 โครงการหินลวย น้ำใส
 ด.ซากพง อ.แมลง จ.ระยอง

ห้องชุด ชั้น 5 (เพิกซัย)
 คอนโด วรณกวางชน
 โครงการหินลวย น้ำใส
 แปลนเพอร์เนเจอร์ (ปรับปรุงใหม่)

มาตราส่วน 1 : 100

	ม่าน 1 ชั้น
	ม่าน 2 ชั้น

คอนโด วิวนกนกขณ ชั้น 5 (ปีกซ้าย)
 โครงการหินลวย น้ำใส
 ด.ข้ากพง อ.แมกลง จ.ระยอง

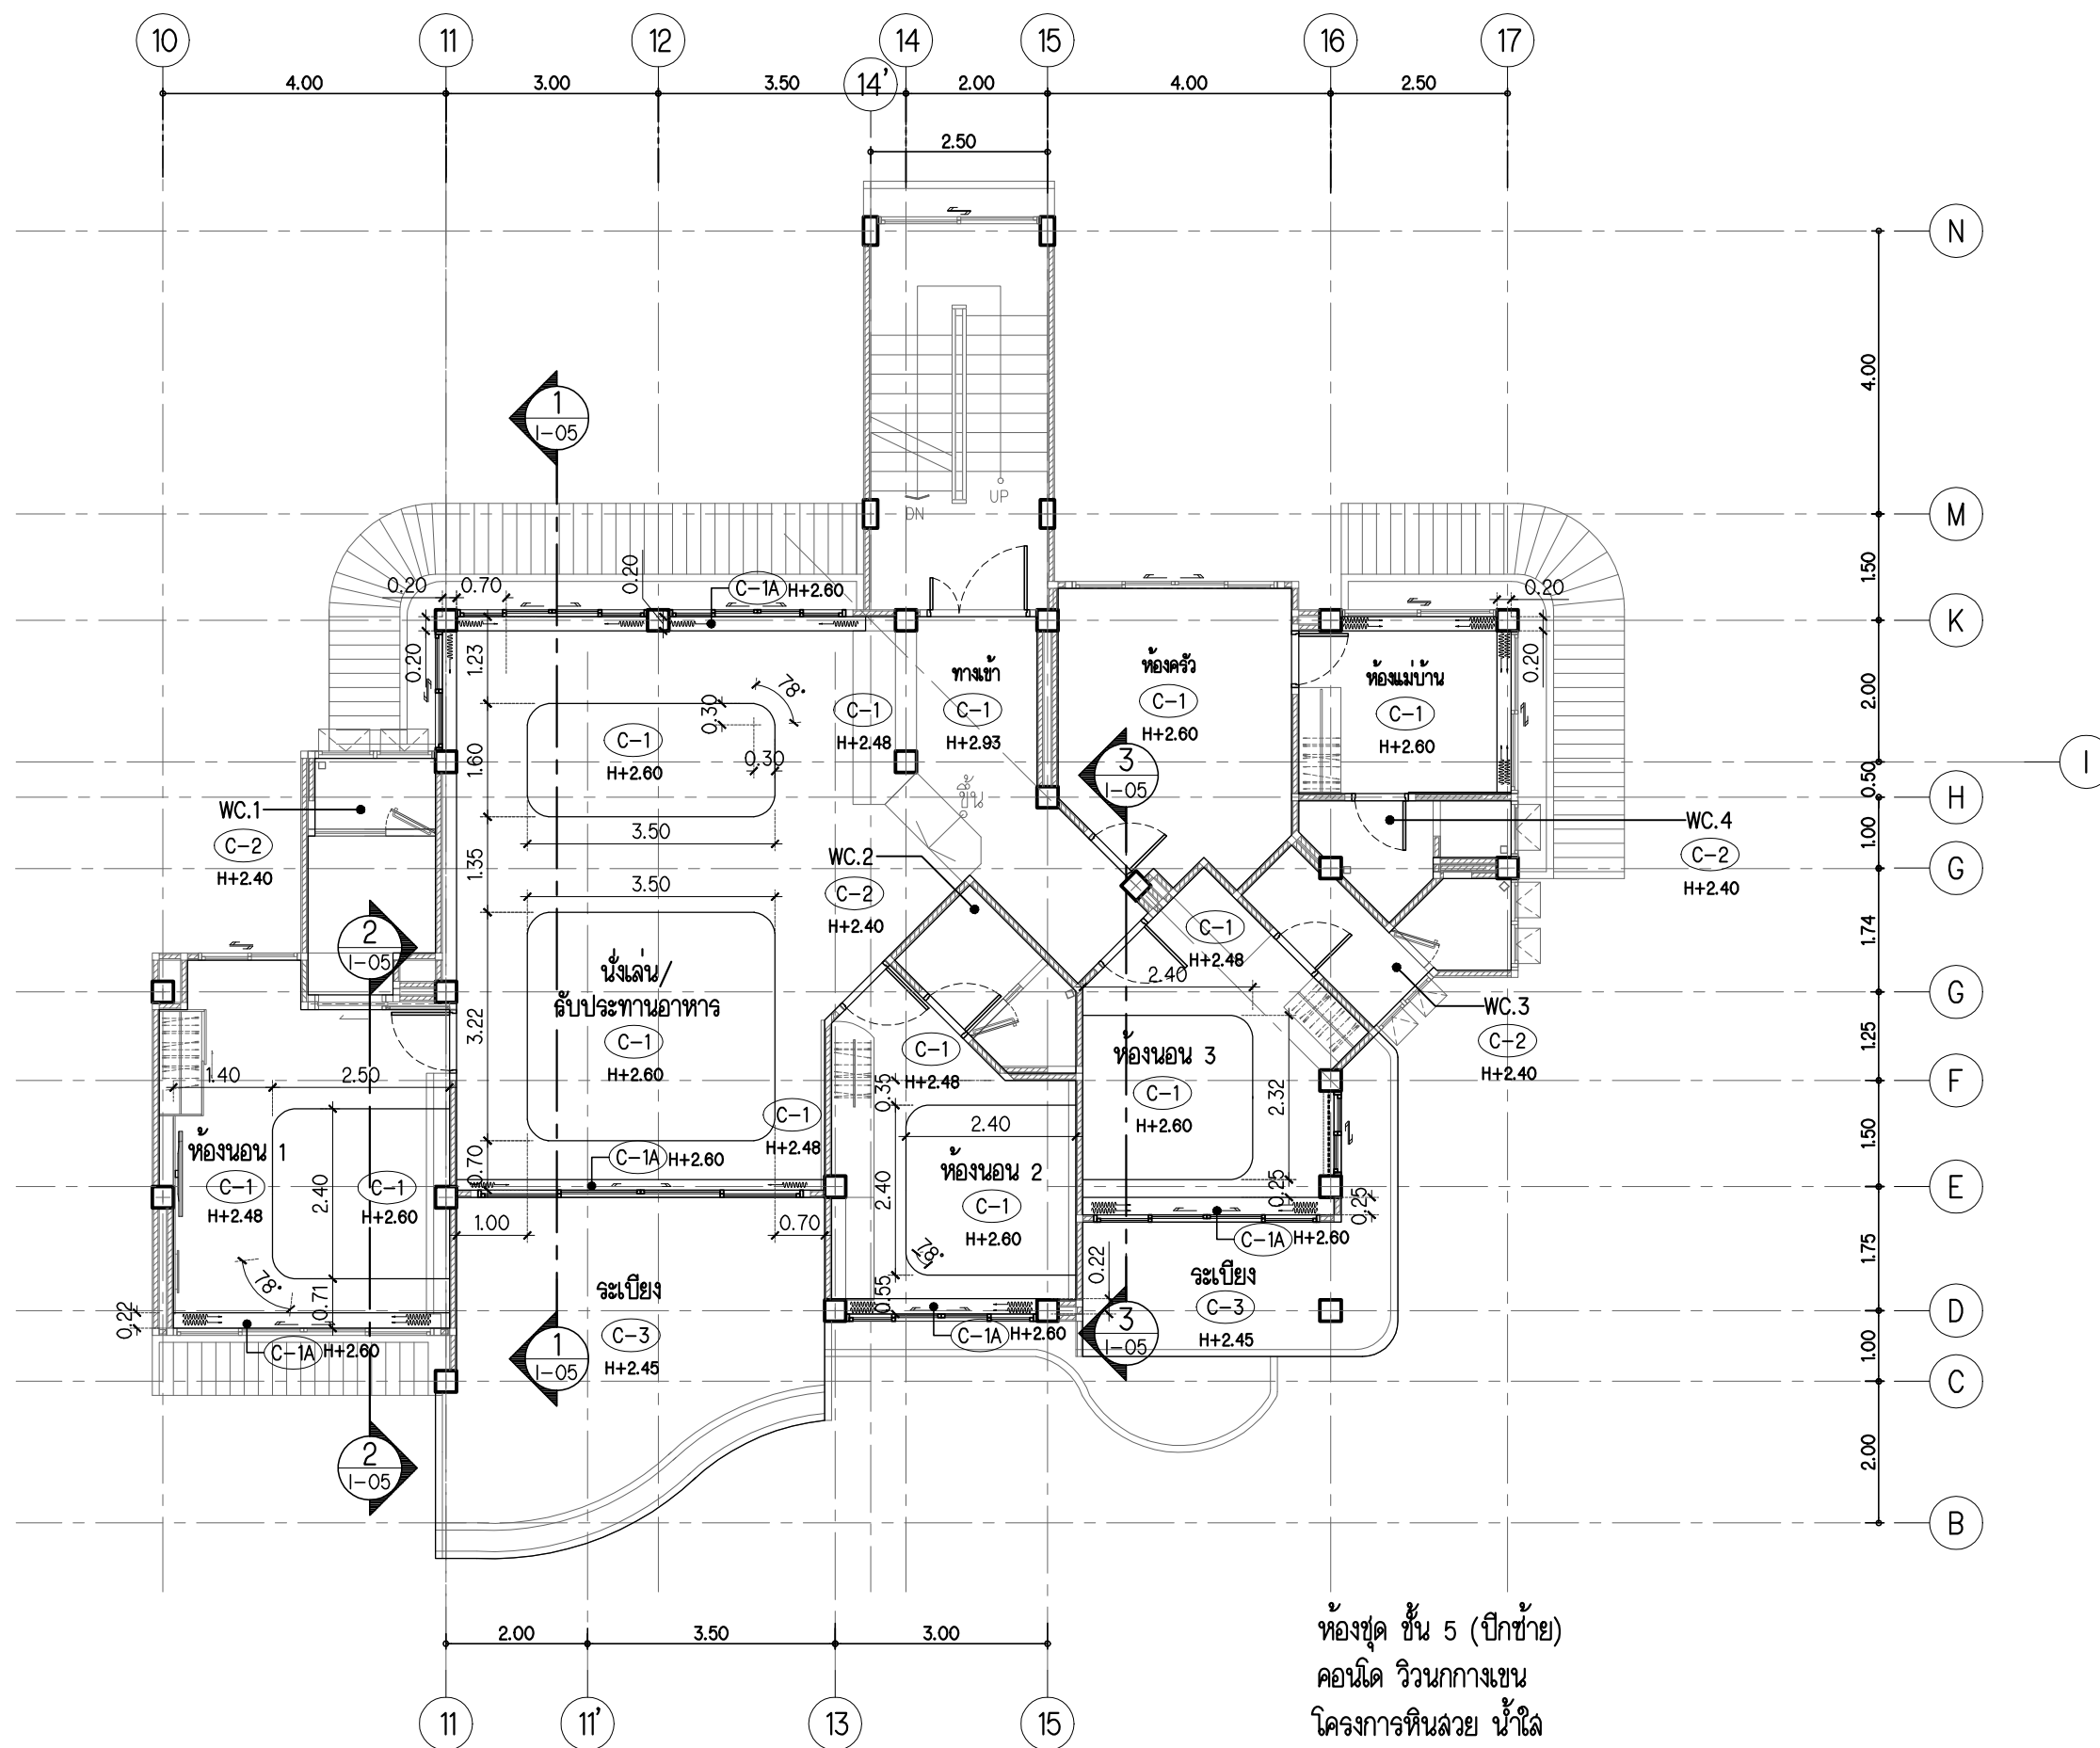


ห้องชุด ชั้น 5 (ปีกซ้าย)
 คอนโด วิวนกนกขณ
 โครงการหินลวย น้ำใส

แปลนฝ้าเพดาน (ปรับปรุงใหม่)

มาตราส่วน 1 : 100




818, supalai Mare Condo, 26 Theprasit Rd, Pattaya City,
 Amphoe Bang Lamung, Chon Buri 20150
 info@pattayainteriordesign.com, +66957200530

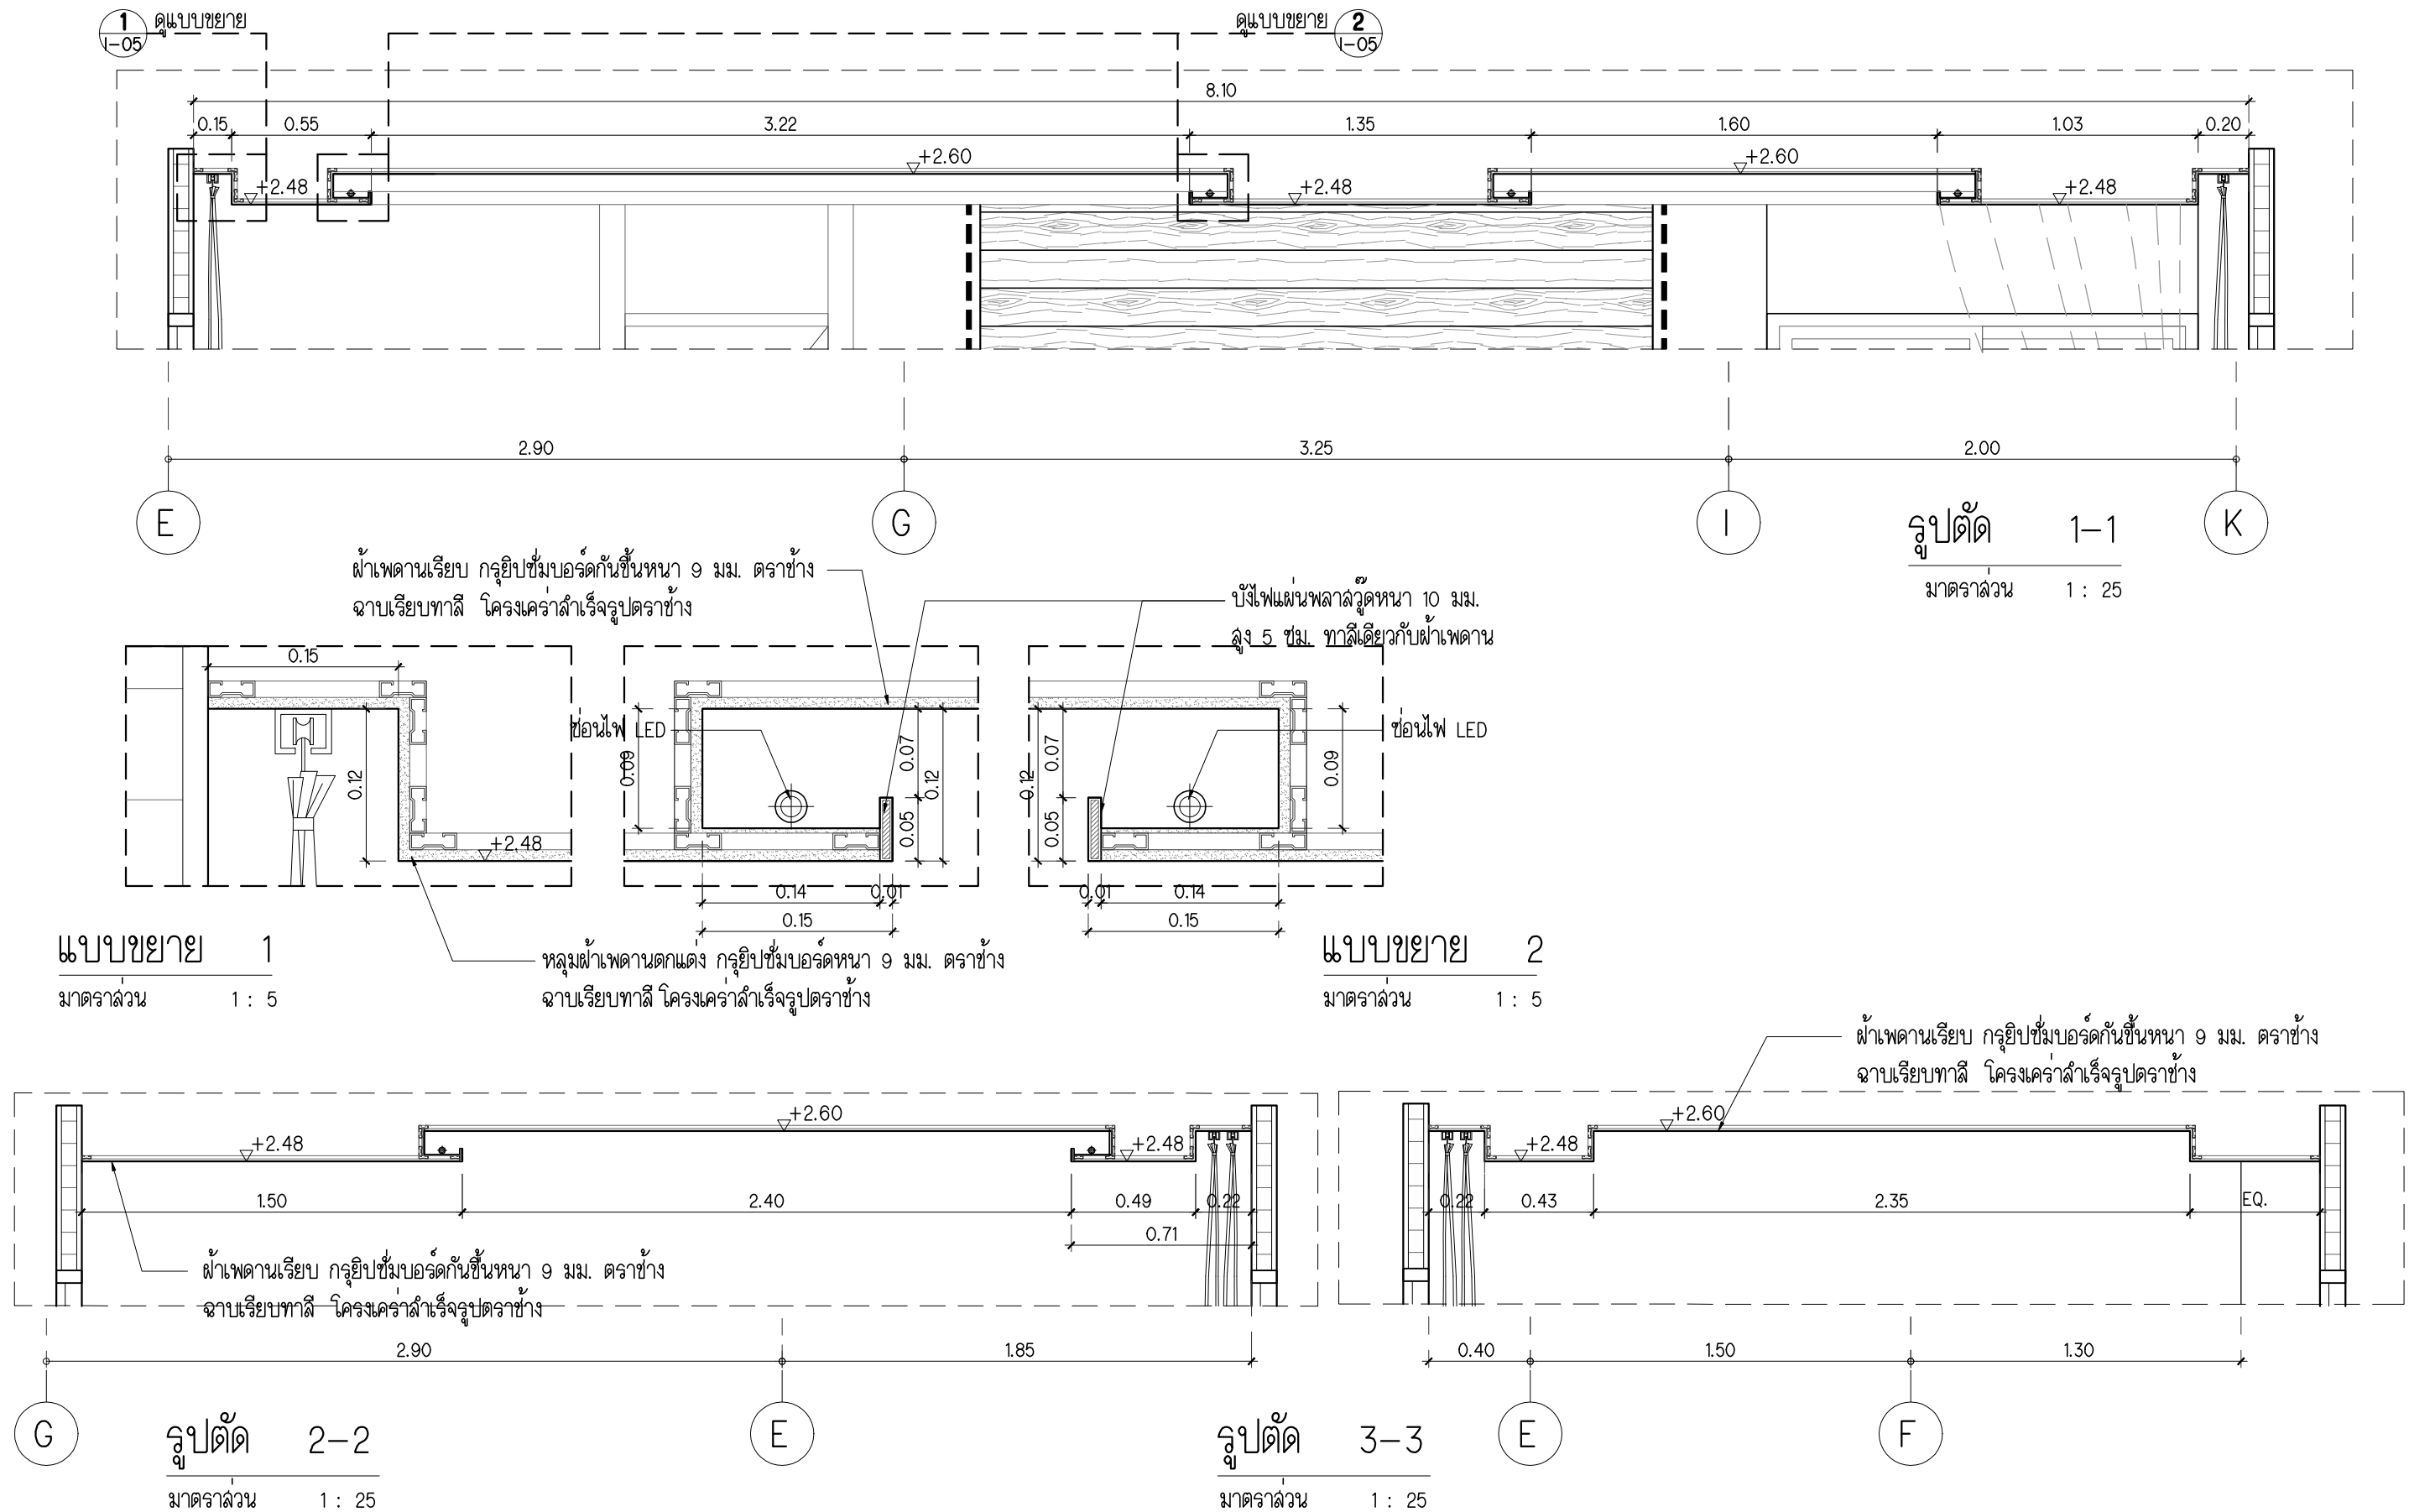

คอนโด ริวนกางเขน ชั้น 5 (ปีกซ้าย)
โครงการหินลวย น้ำใส
ต.ซากพง อ.แมลง จ.ระยอง

หมายเหตุ ***
หลุมผ้าเพดานทุกหลุมปิดขอบมูมยิปซัมบอร์ด
ด้วยอุปกรณ์ตกแต่ง TRIM TEX ตราช่าง

หมายเหตุ ***
สีย้อมไม้ White Oak /ไม้ปิดขอบ ย้อมสีเหมือนลามิเนต
No.4292-WM (Ash Linosa) ของ Wilsonart

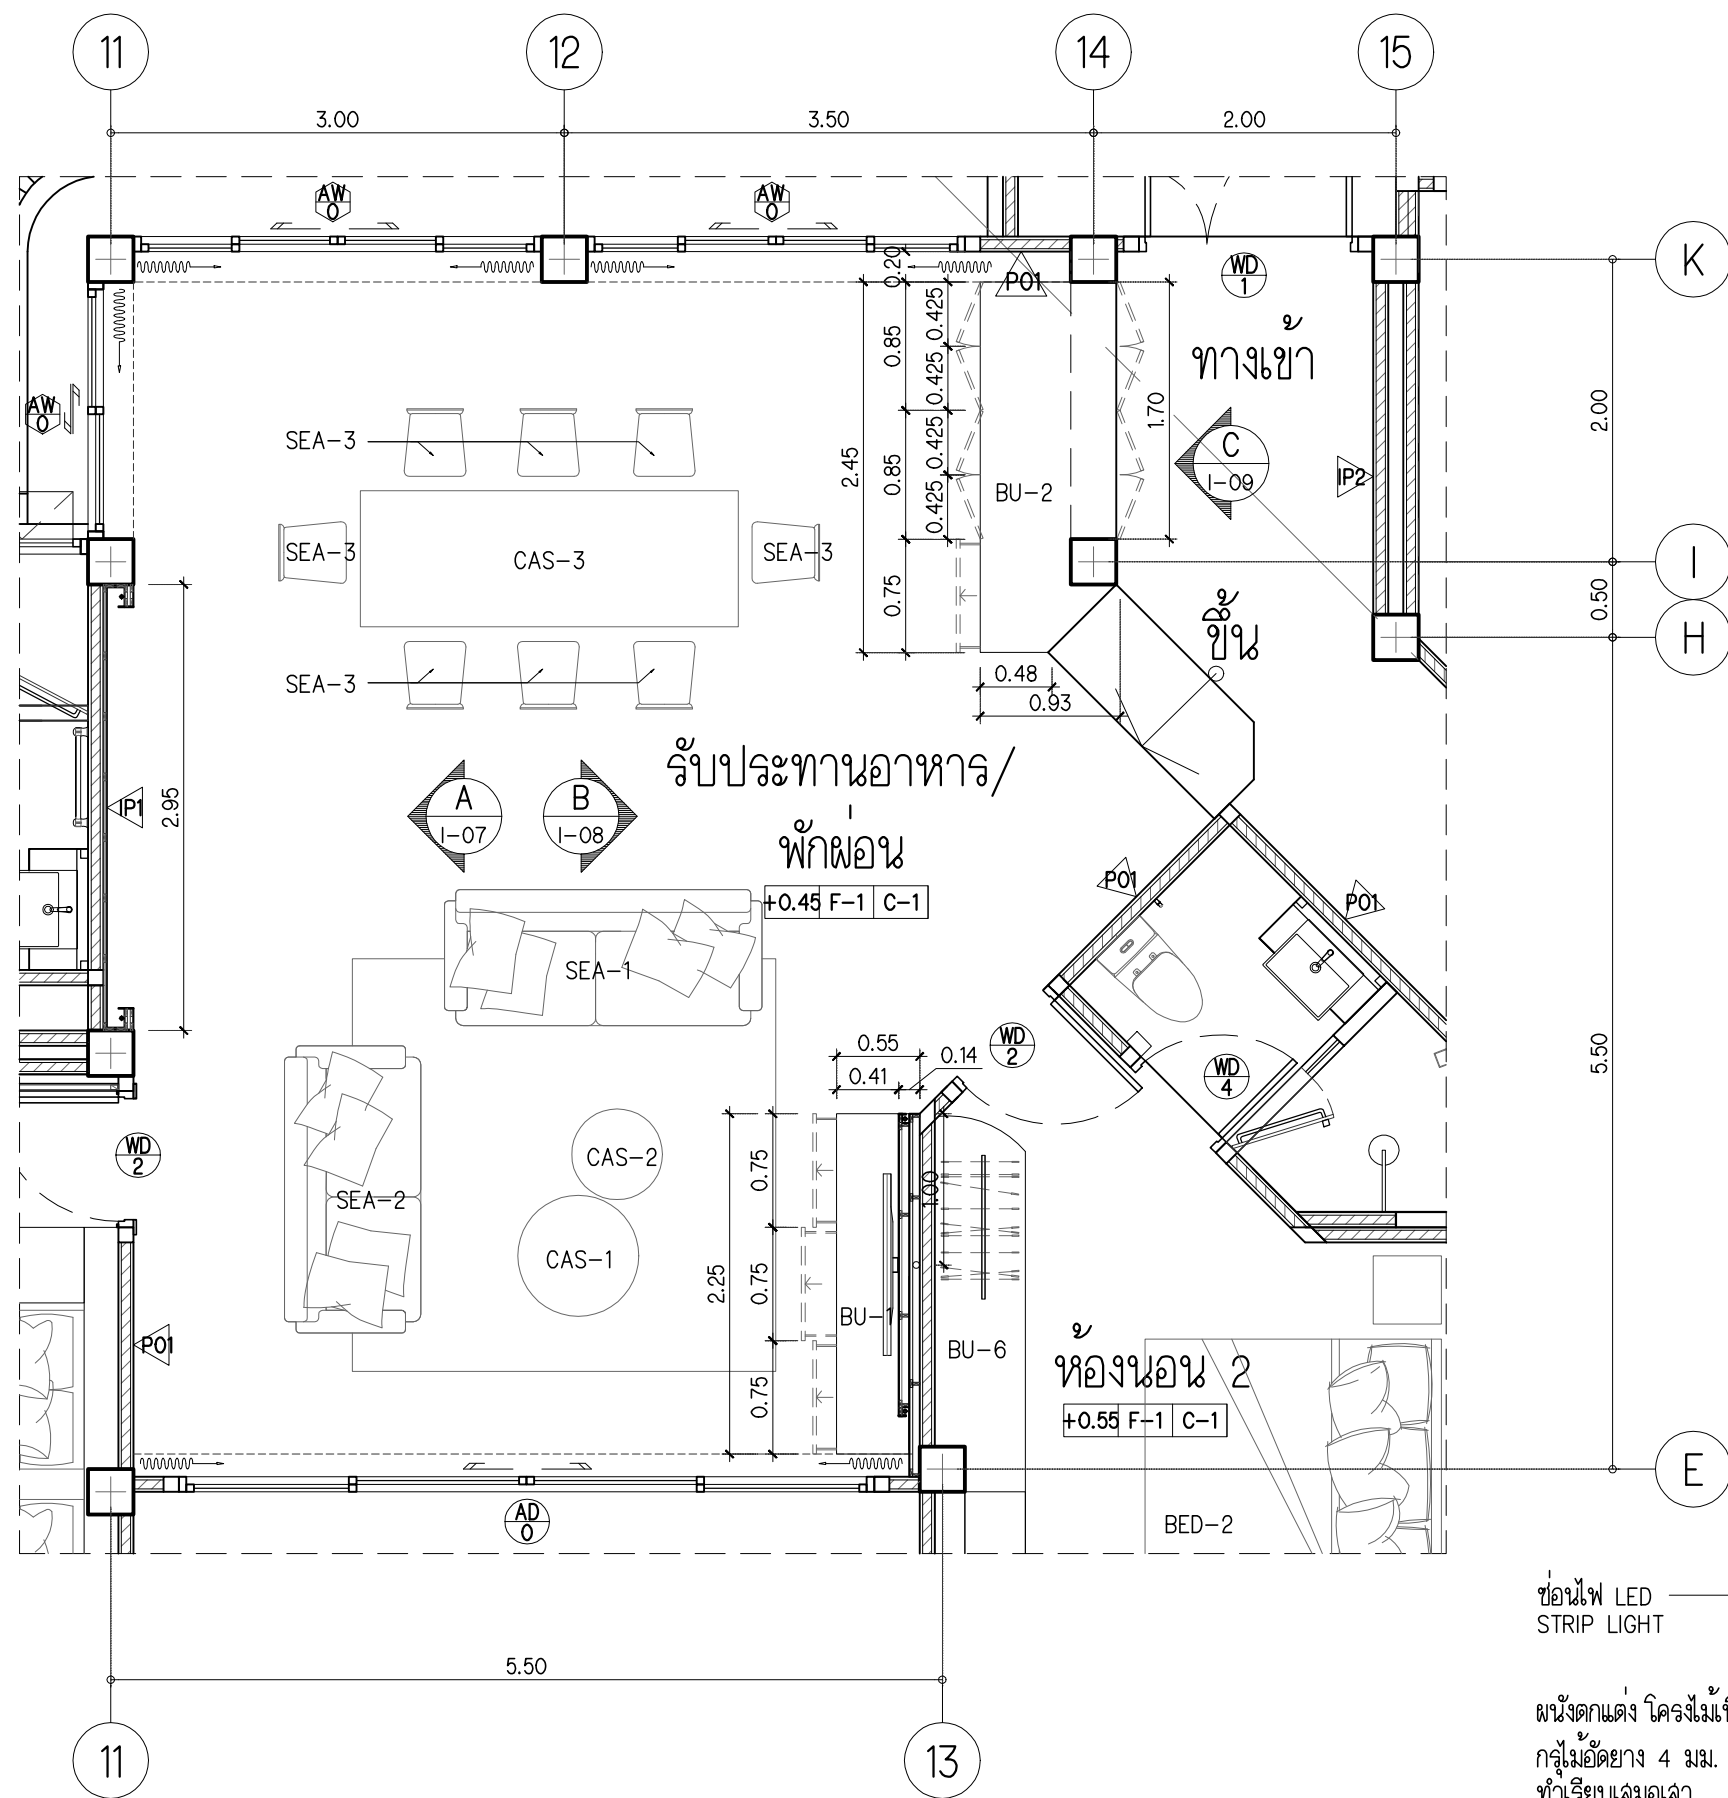


แปลนขยายรับประทานอาหาร/นั่งเล่น

มาตราส่วน

1 : 50


รายการประกอบแบบพื้น/ผนัง/ประตู รายการตู้ BUILT-IN	
PO	ผนังเดิม
PO1	ผนังเดิมทาสีใหม่ สีครีม รหัส D101/M101 Pear White ของ TOA
WD 1	ประตูบานเปิด ของใหม่
WD 2	ประตูบานเปิด ของใหม่
AD 0	ประตูบานเลื่อน ของเดิม
AW 0	หน้าต่างบานเลื่อน ของเดิม
F-1	พื้นกระเบื้องยางลายไม้ รหัส RUS 4001-Beech ของ R US Design
C-1	ผ้าเพดานเรียบกรูยิปซัมบอร์ดหนา 9 มม. ดราซัง ฉาบเรียบทาสีขาวของ TOA โครงเคร่าสำเร็จรูปดราซัง
BU-1	ชั้นวางทีวี
BU-2	เคาน์เตอร์เตรียมอาหาร
IP1	ผนังตกแต่งฉนวนฉนวน/รับประทานอาหาร
IP2	ผนังตกแต่งฉนวนทางเข้า

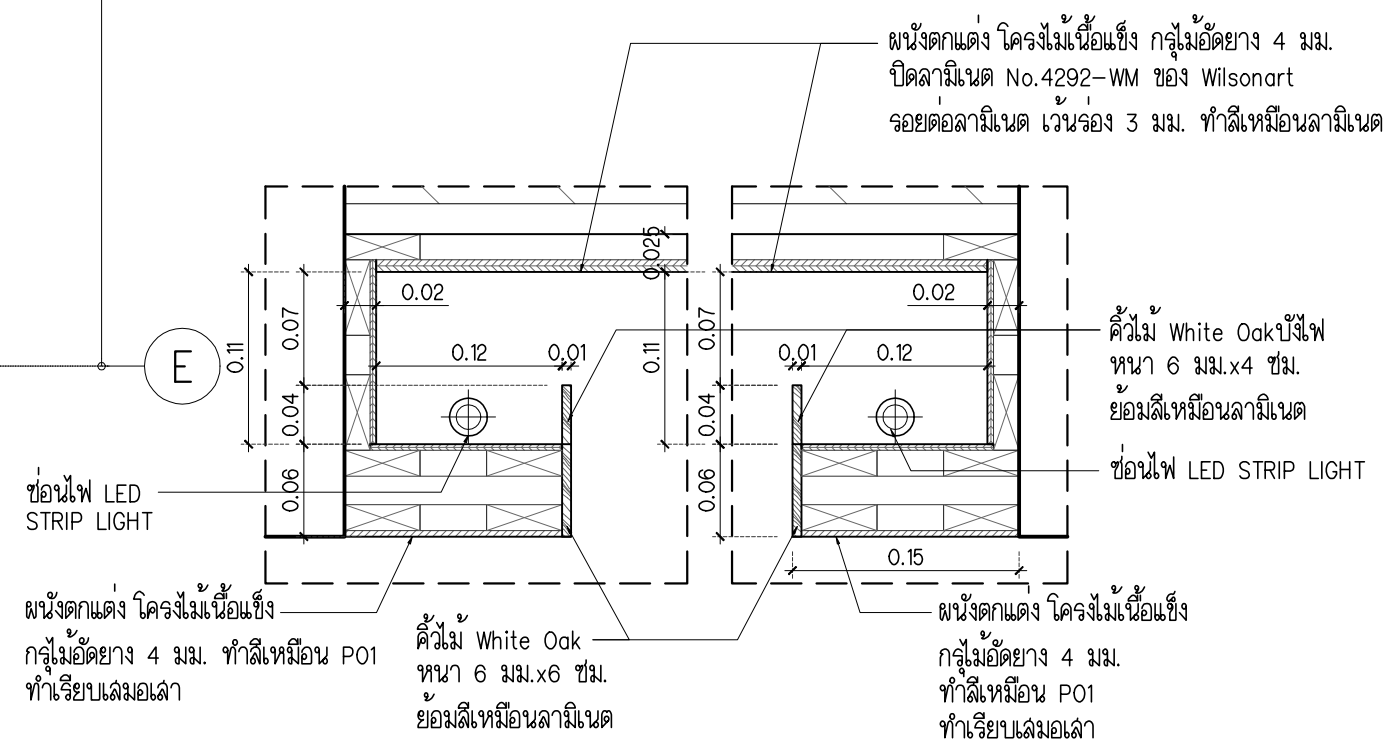

แบบขยาย 1


มาตราส่วน

1 : 5

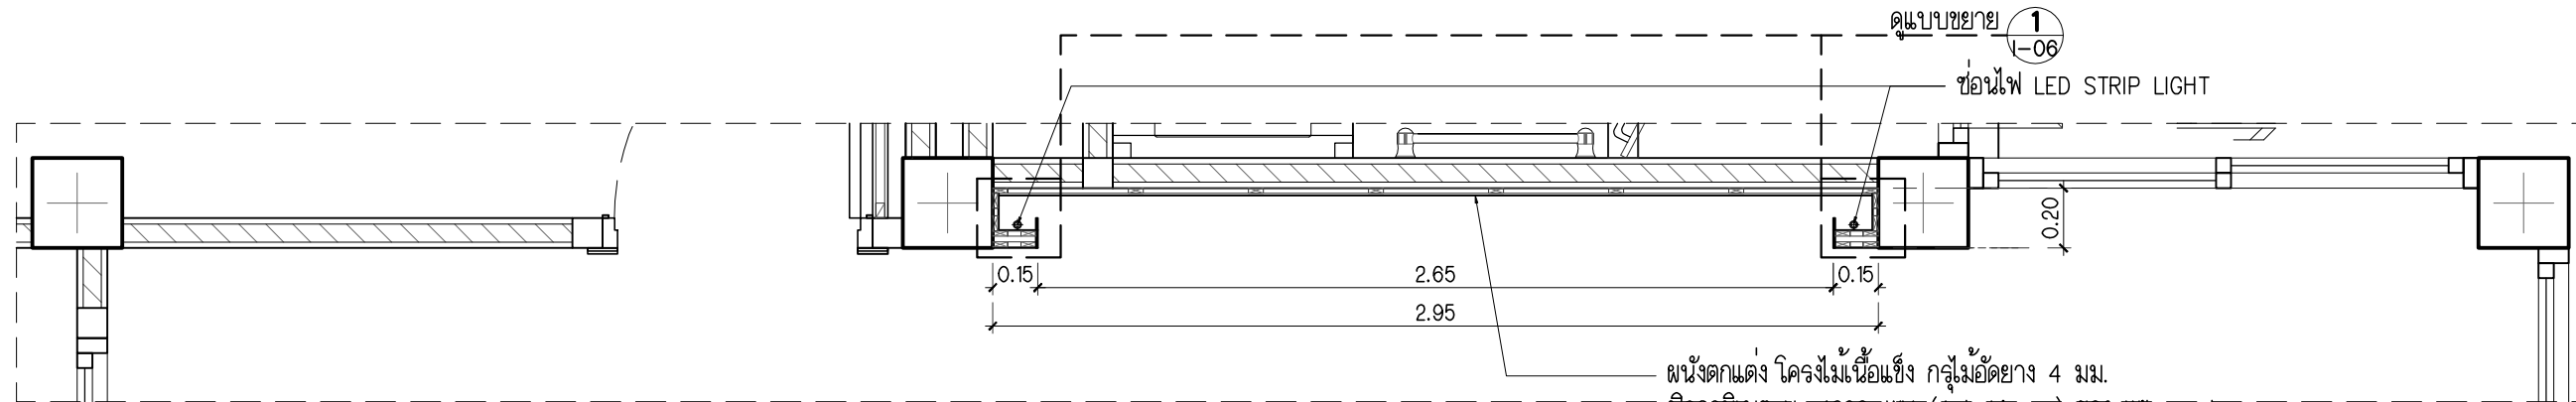


ผนังตกแต่ง โครงไม้เนื้อแข็ง กรุไม้อัดยาง 4 มม.
 ปิดลามิเนต No.4292-WM (Ash Linosa) ของ Wilsonart
 รอยต่อลามิเนต เว้นร่อง 3 มม. ทำสีเหมือนลามิเนต

แปลนขยายรูปด้าน A
 มาตรฐาน 1 : 25

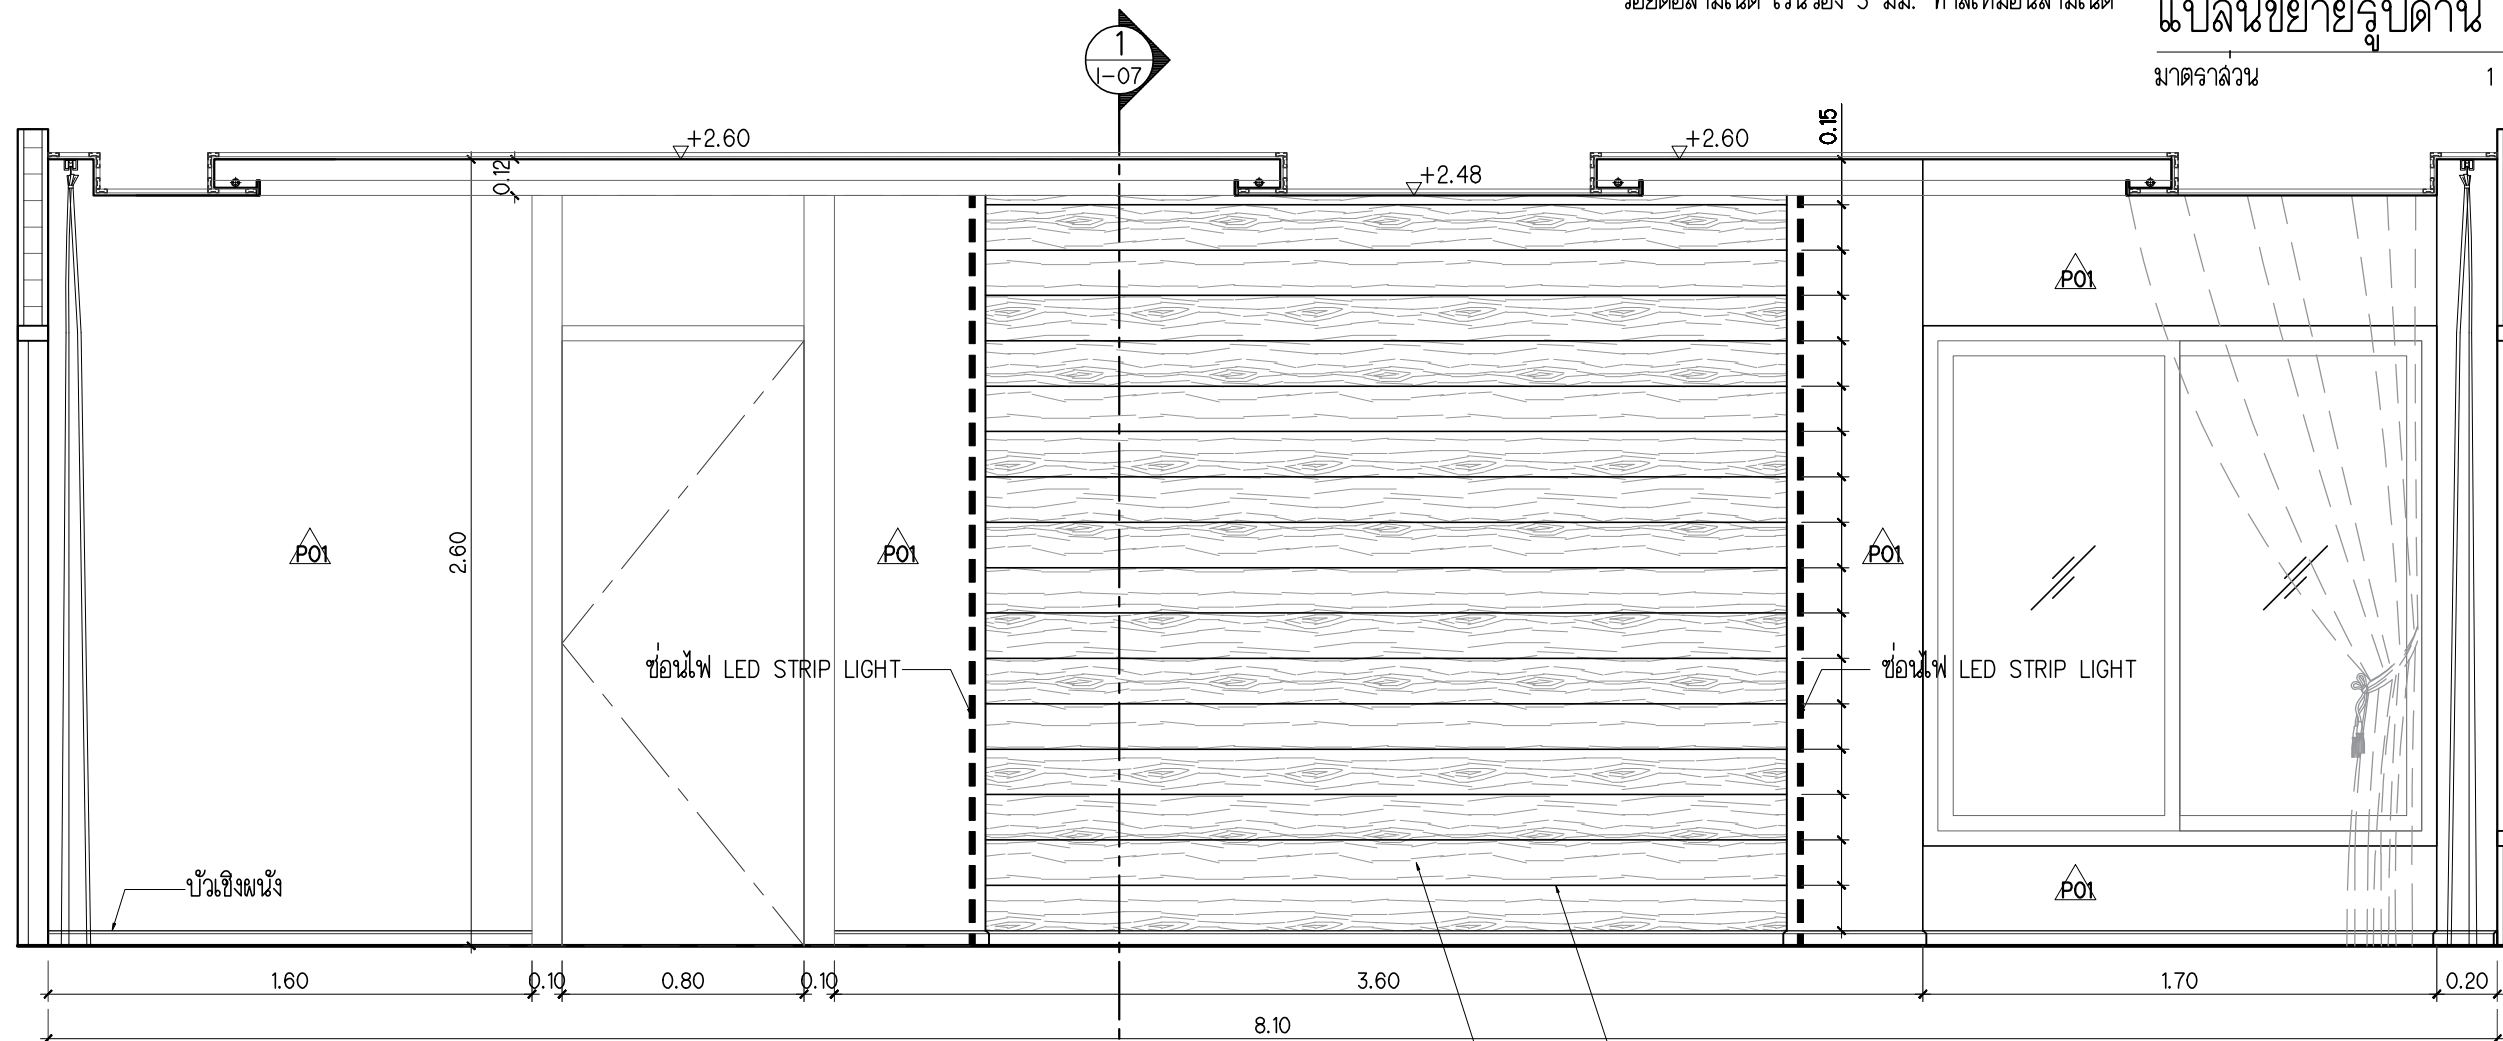


เส้นรอยต่อลามิเนต เว้นร่อง 3 มม.
 ทำสีเหมือนลามิเนต
 ผนังตกแต่ง โครงไม้เนื้อแข็ง
 กรุไม้อัดยาง 4 มม.
 ปิดลามิเนต No.4292-WM
 (Ash Linosa) ของ Wilsonart


รูปด้าน A (IP1)
 มาตรฐาน 1 : 25

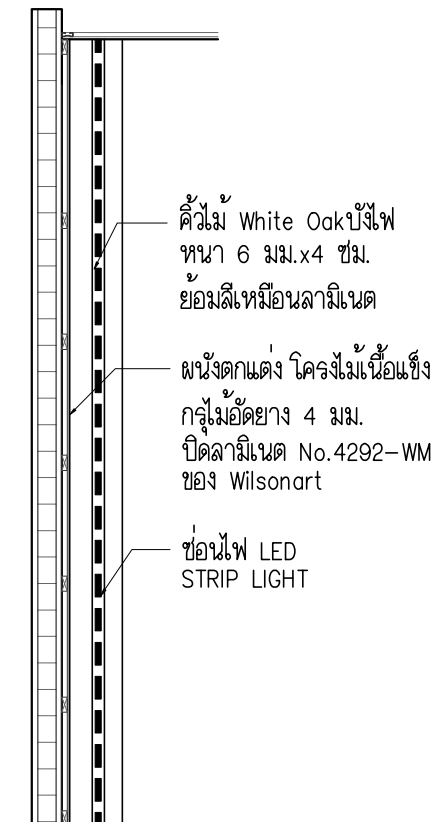


คิ้วไม้ White Oak บังไฟ
 หน้า 6 มม. x 4 ซม.
 ย้อมสีเหมือนลามิเนต
 ผนังตกแต่ง โครงไม้เนื้อแข็ง
 กรุไม้อัดยาง 4 มม.
 ปิดลามิเนต No.4292-WM
 ของ Wilsonart
 ช่องไฟ LED STRIP LIGHT

รูปตัด 1-1
 มาตรฐาน 1 : 25

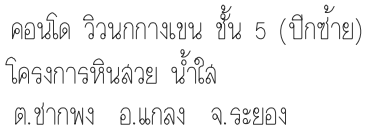


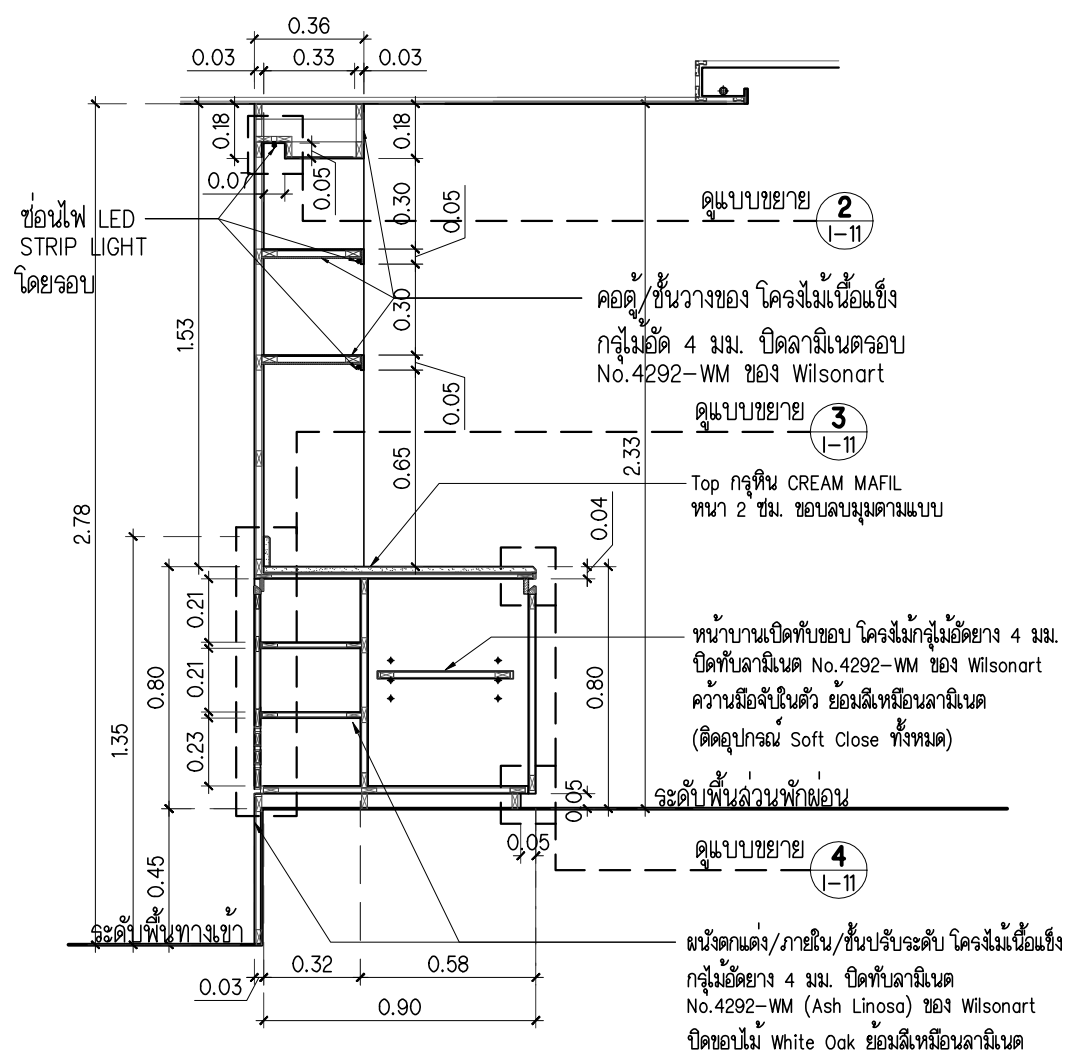







รูปตัด 2-2
มาตราส่วน 1 : 25

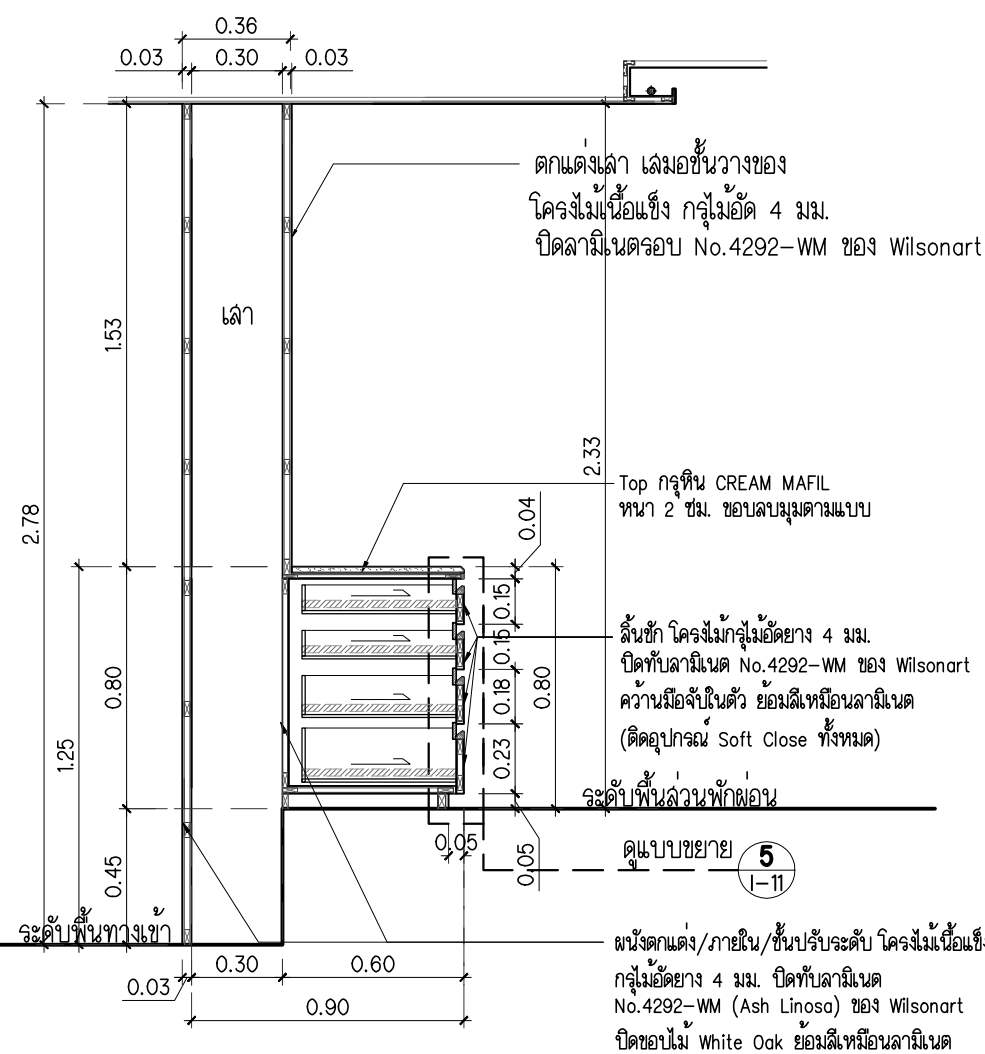


รูปตัด 3-3
มาตราส่วน 1 : 25

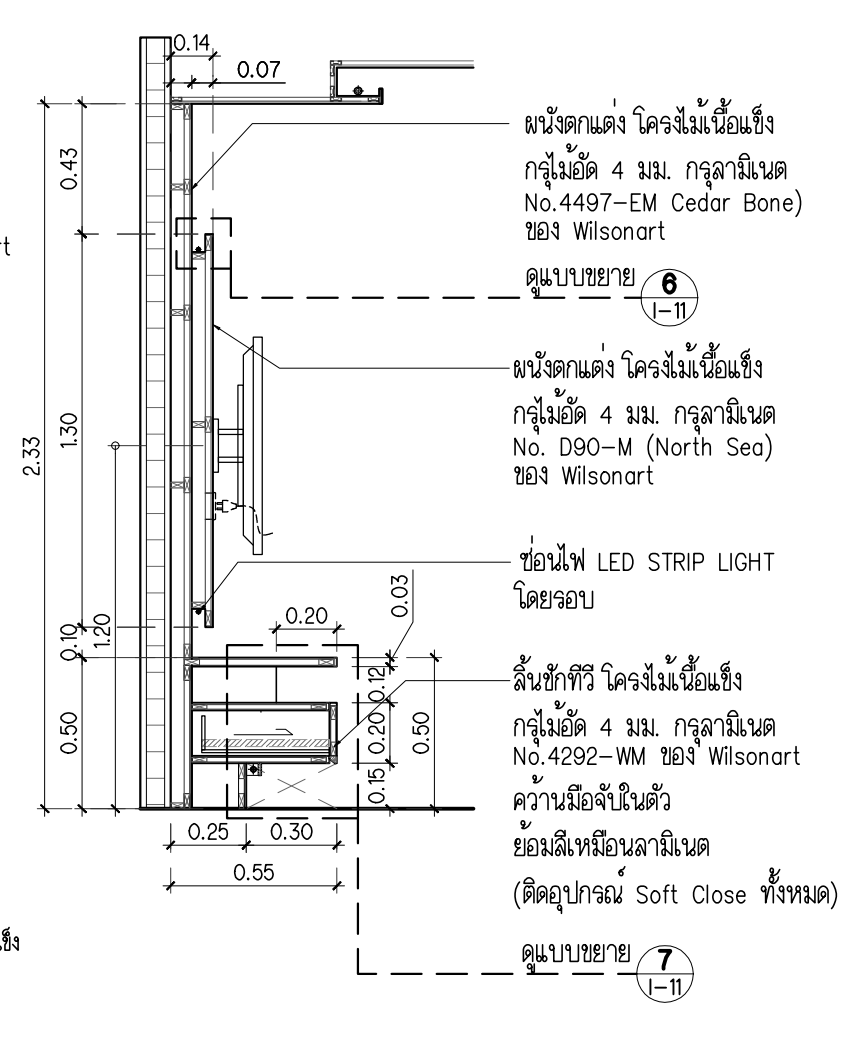

รูปตัด 4-4
มาตราส่วน 1 : 25

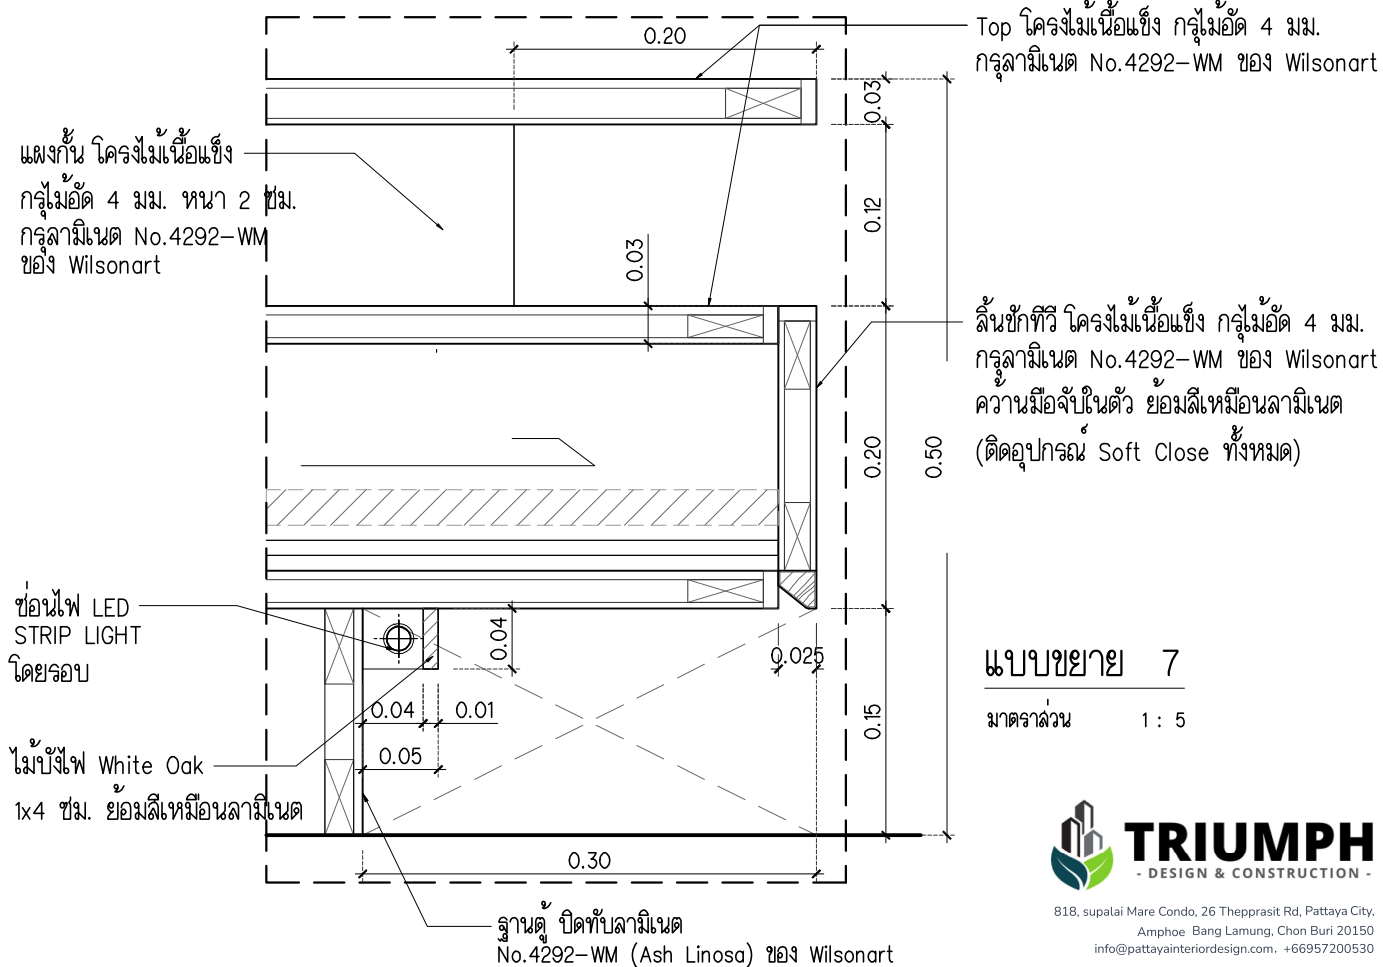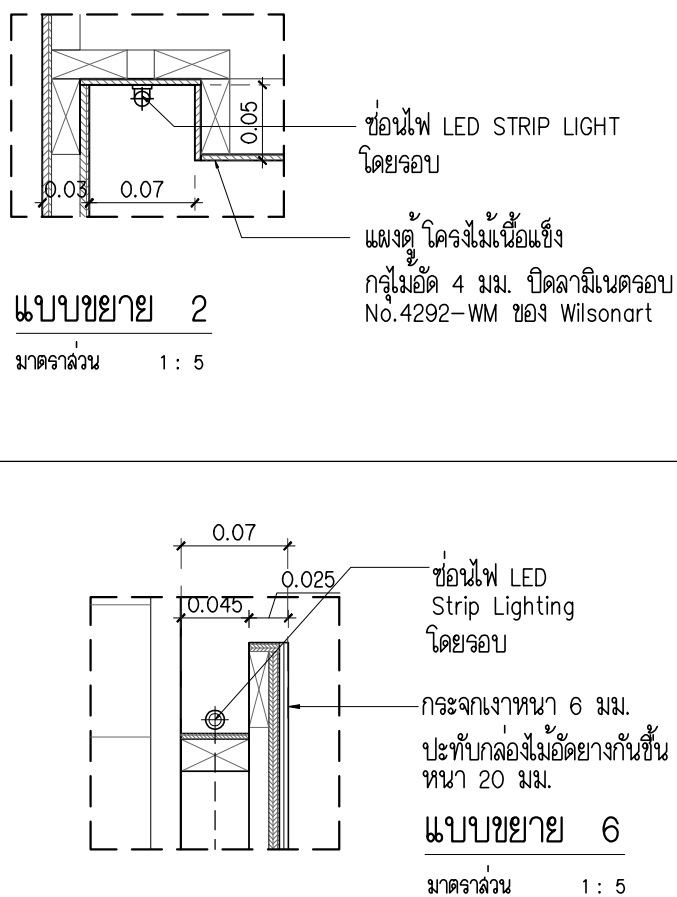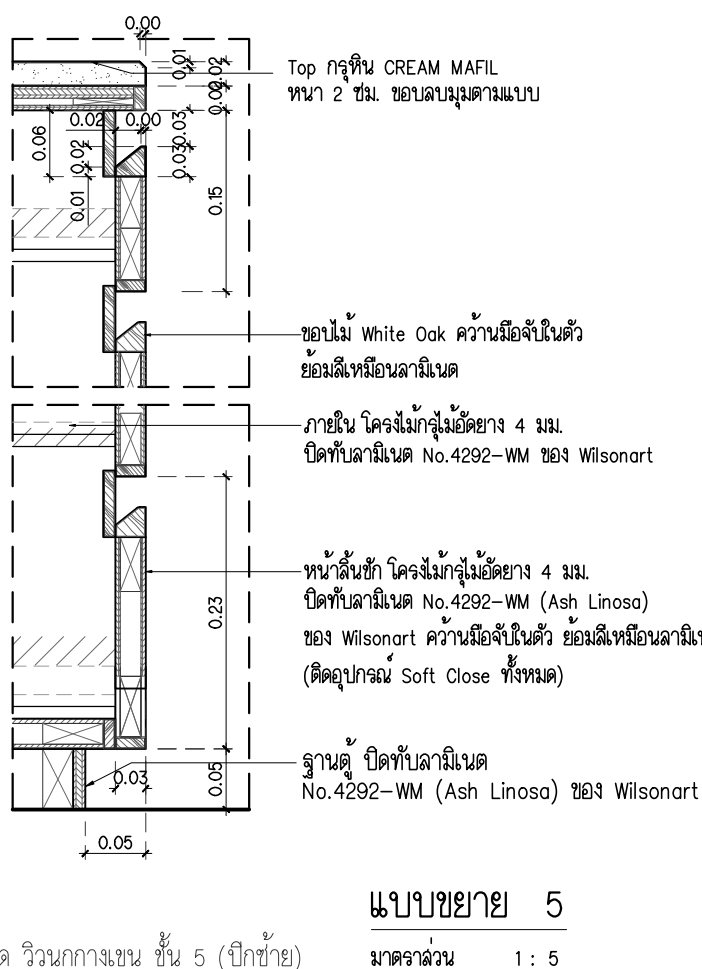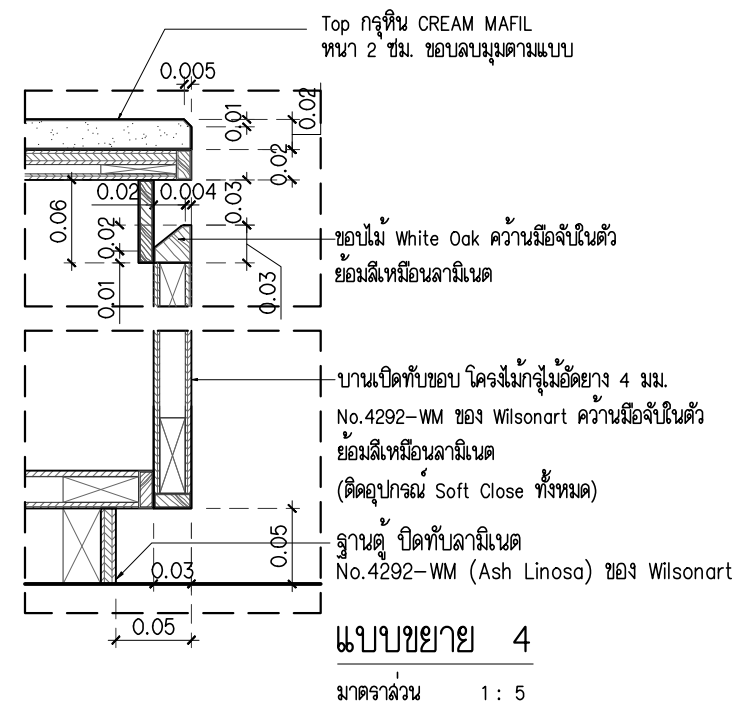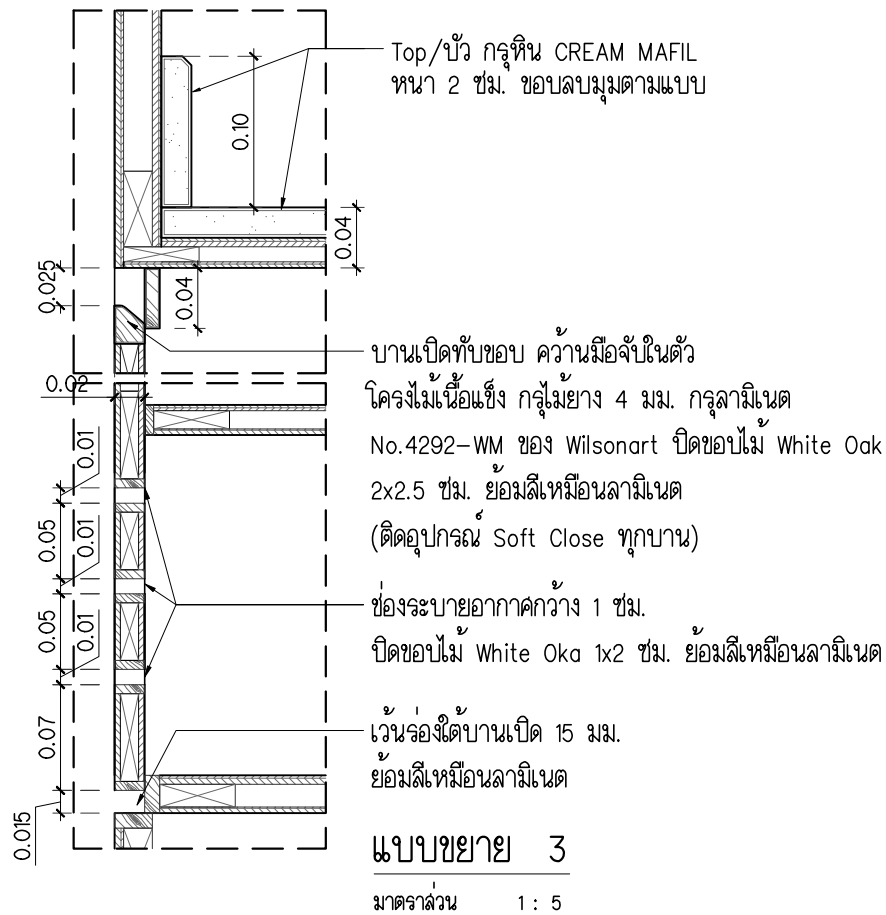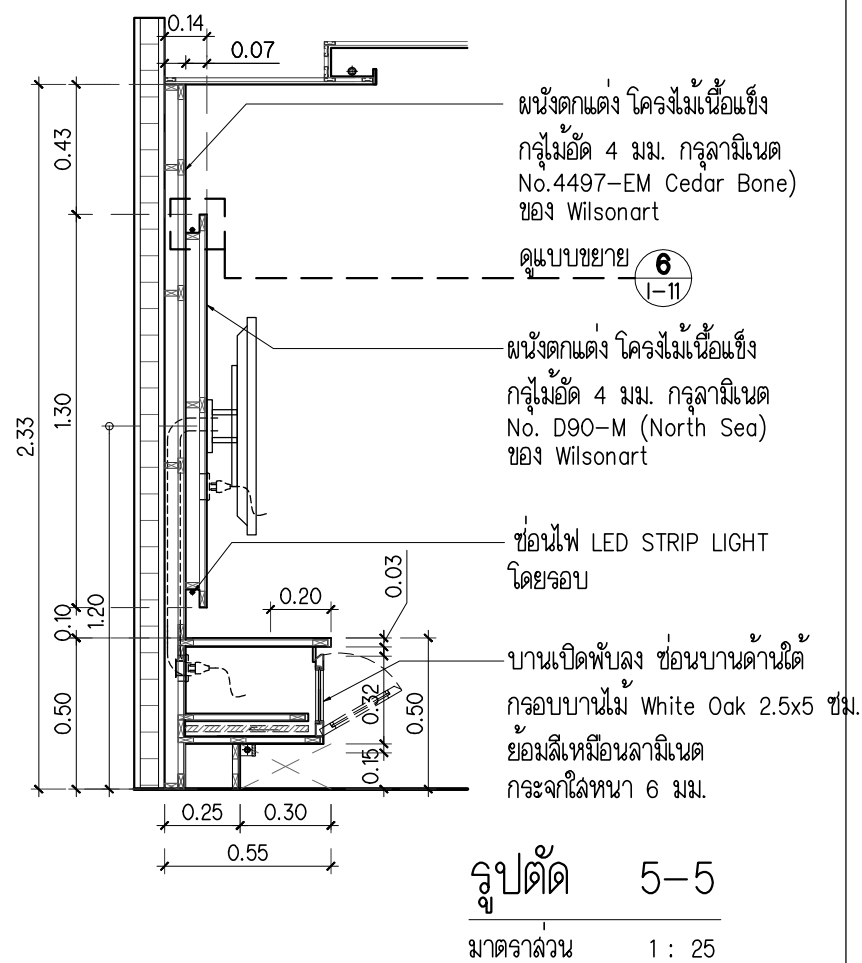

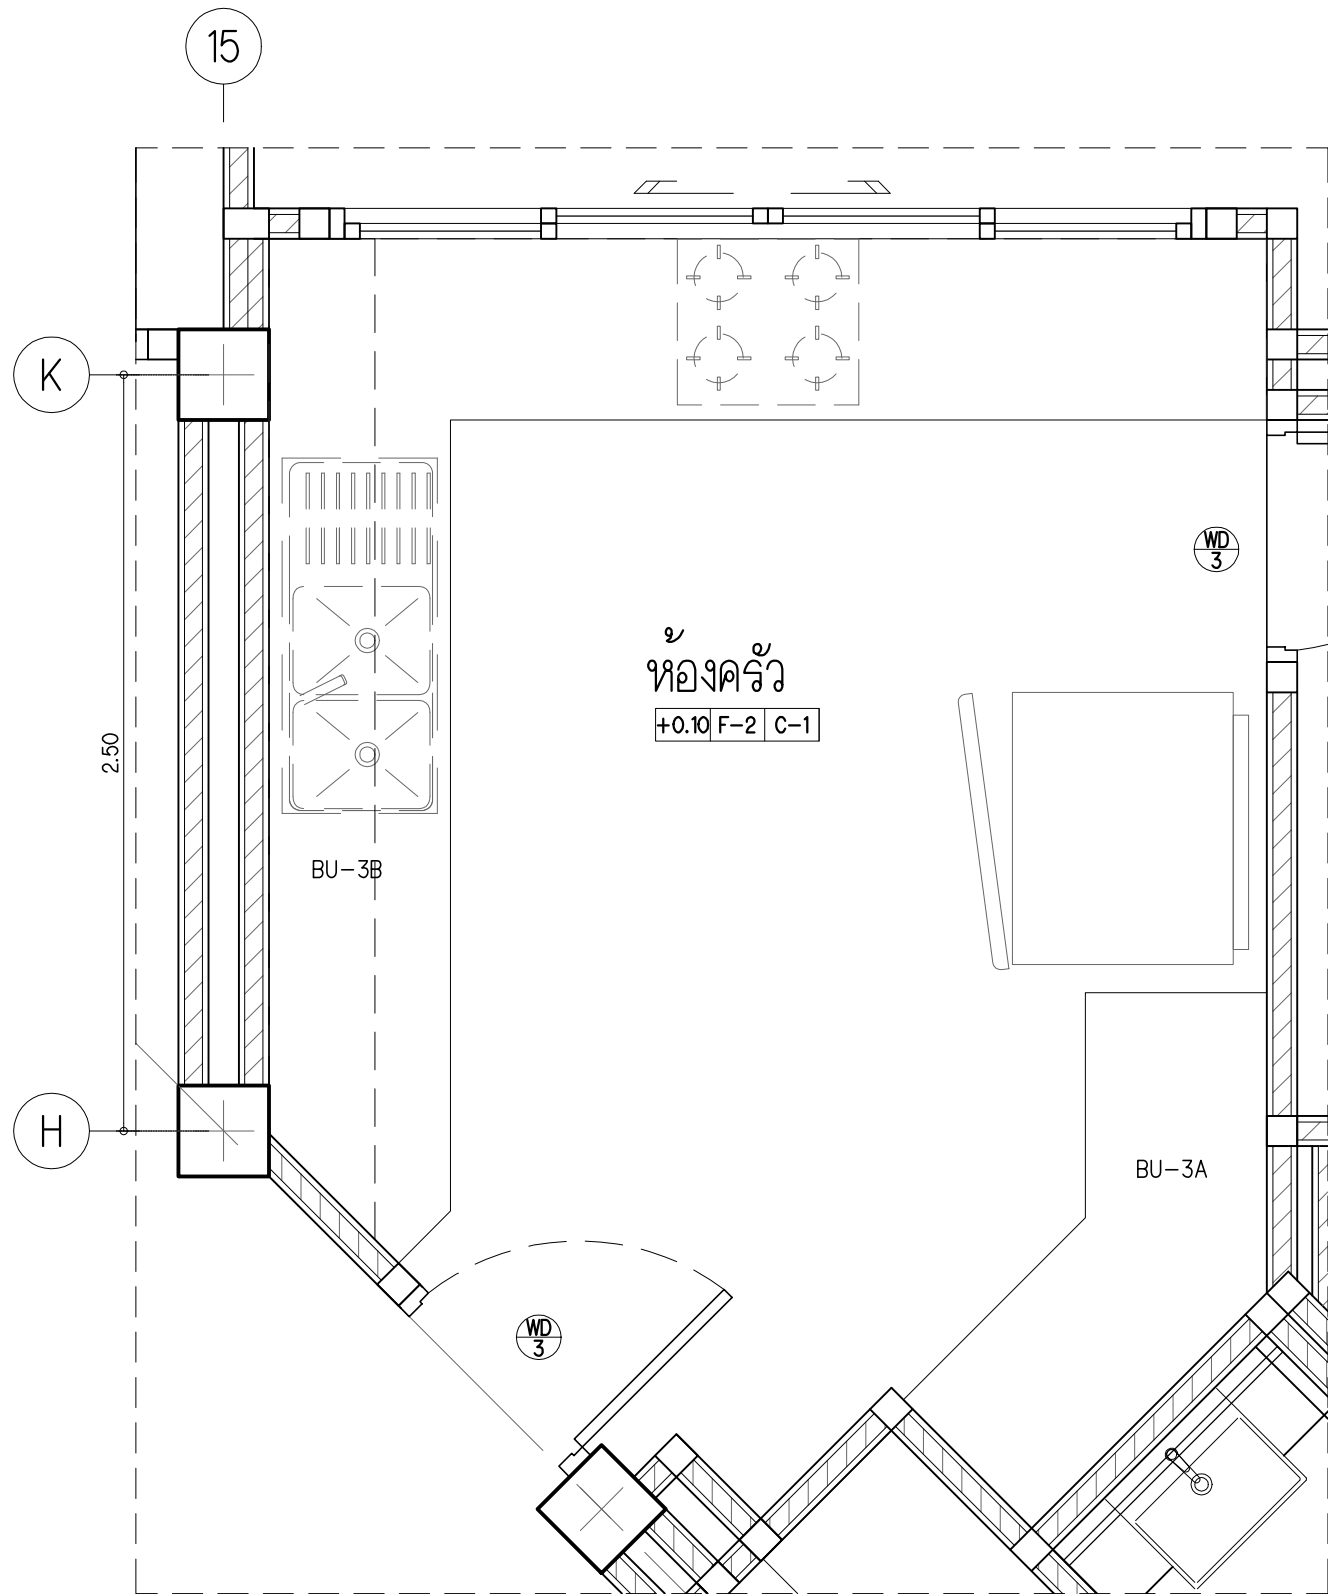

แปลนขยายห้องครัว

มาตราส่วน 1 : 25

**หมายเหตุ ระยะ ตู้/เคาน์เตอร์ ให้อิงขนาดจากหน้าจริงเท่านั้น


คอนโด วิวทิวทัศน์ ชั้น 5 (ปีกซ้าย)
โครงการหินลวย น้ำใส
ต.ซากพวง อ.แกลง จ.ระยอง

รายการประกอบแบบพื้น/ผนัง/ประตู รายการตู้ BUILT-IN	
PO	ผนังเดิม
PO1	ผนังเดิมทาสีใหม่ สีครีม รหัส D101/M101 Pear White ของ TOA
WD 3	ประตูบานเปิด ของใหม่
AW O	หน้าต่างบานเลื่อน ของเดิม
F-2	พื้นกระเบื้องตามแบบ
C-1	ฝ้าเพดานเรียบกรุยิปซั่มบอร์ดหนา 9 มม. ตราช้าง ฉาบเรียบทาสีขาวของ TOA โครงเคร่าสำเร็จรูปตราช้าง
BU-3A	เคาน์เตอร์ครัว (ของใหม่)
BU-3B	เคาน์เตอร์ครัว (ปรับปรุงใหม่)


แปลนขยายห้องครัว

มาตราส่วน 1 : 25

**หมายเหตุ ระยะ ตู้/เคาน์เตอร์ ให้อิงขนาดจากหน้าจริงเท่านั้น

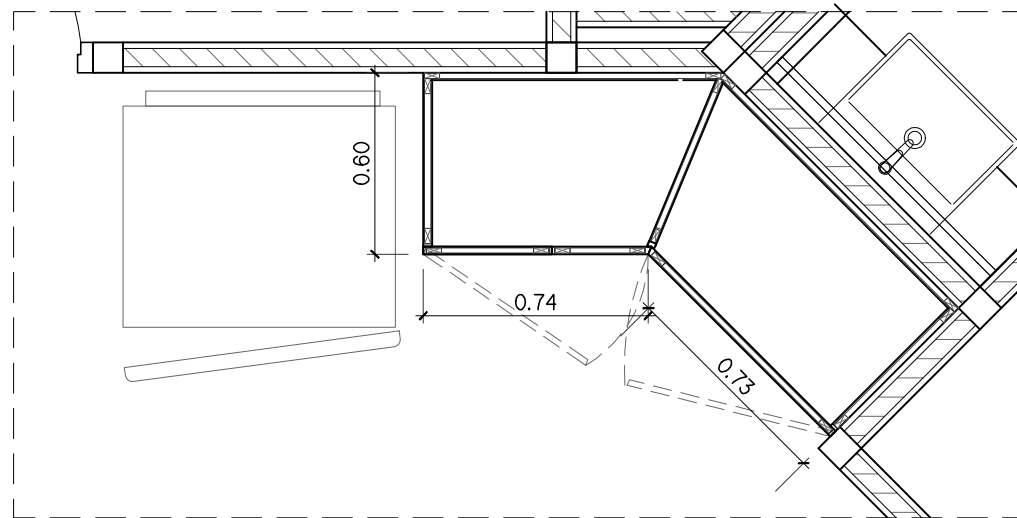


แปลนขยาย BU-3A
มาตราส่วน 1 : 25

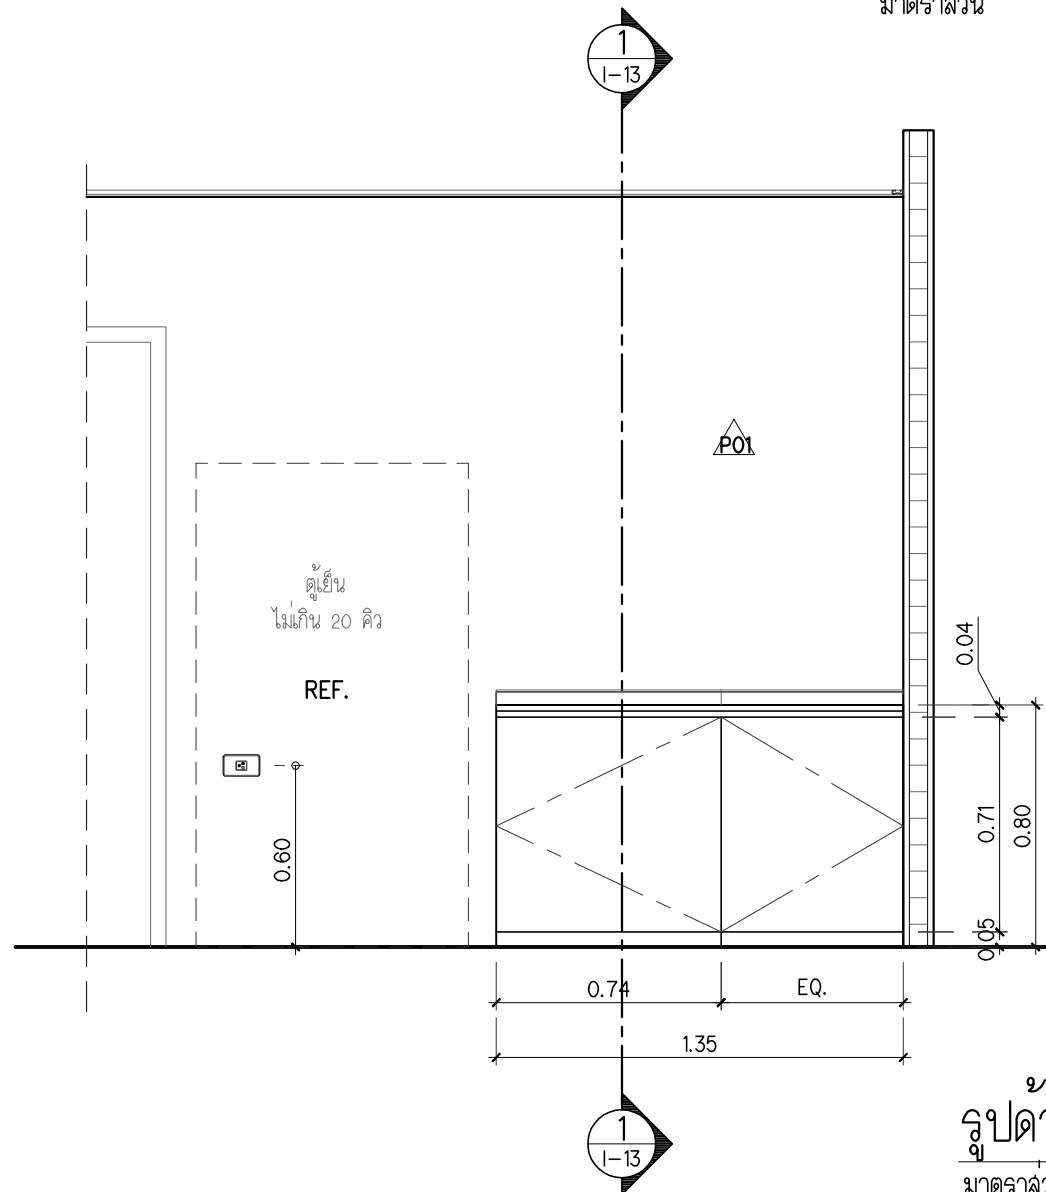


รูปด้าน BU-3A
มาตราส่วน 1 : 25


คอนโด ริเวนกกางเขน ชั้น 5 (ปีกซ้าย)
โครงการหินลวย น้ำใส
ด.ชากพง อ.แกลง จ.ระยอง

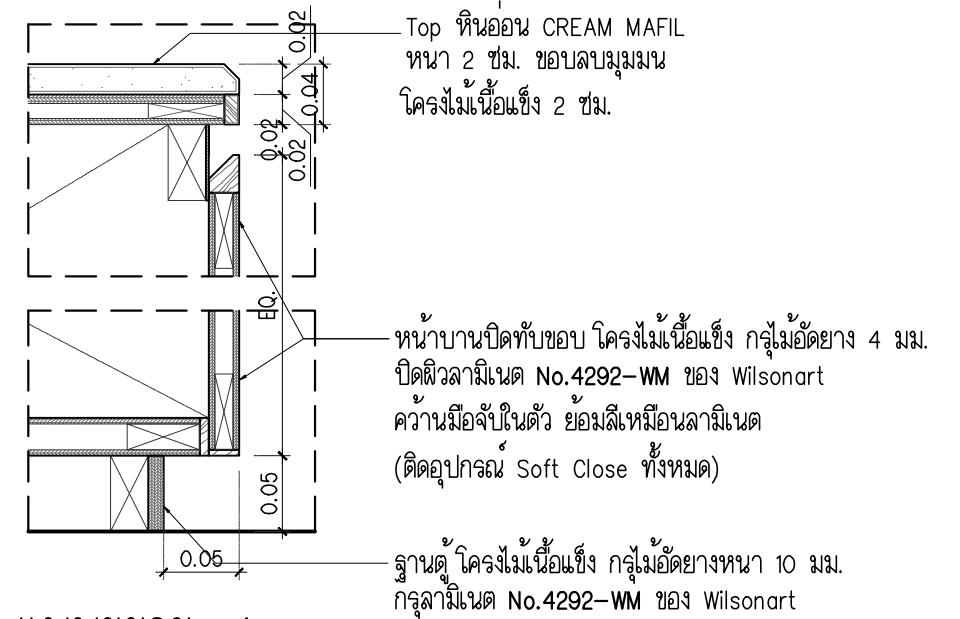


แบบขยาย 1
มาตราส่วน 1 : 5

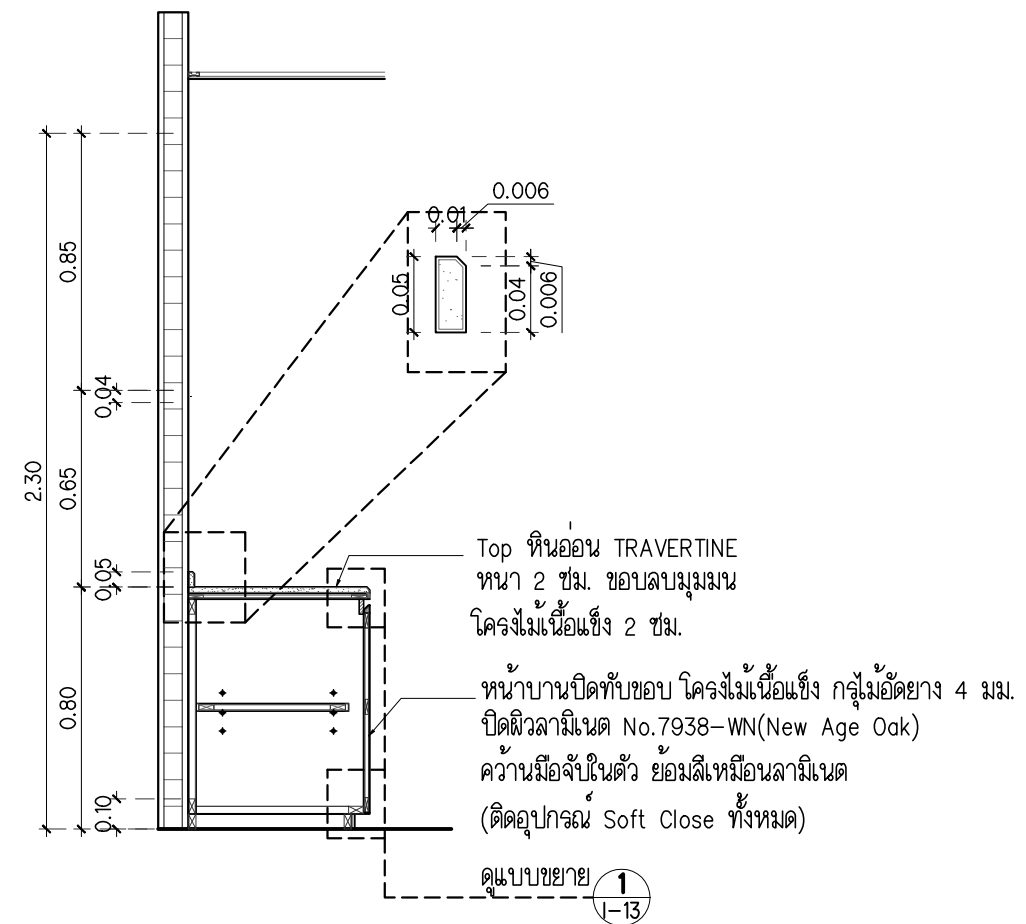

รูปตัด 1-1
มาตราส่วน 1 : 25

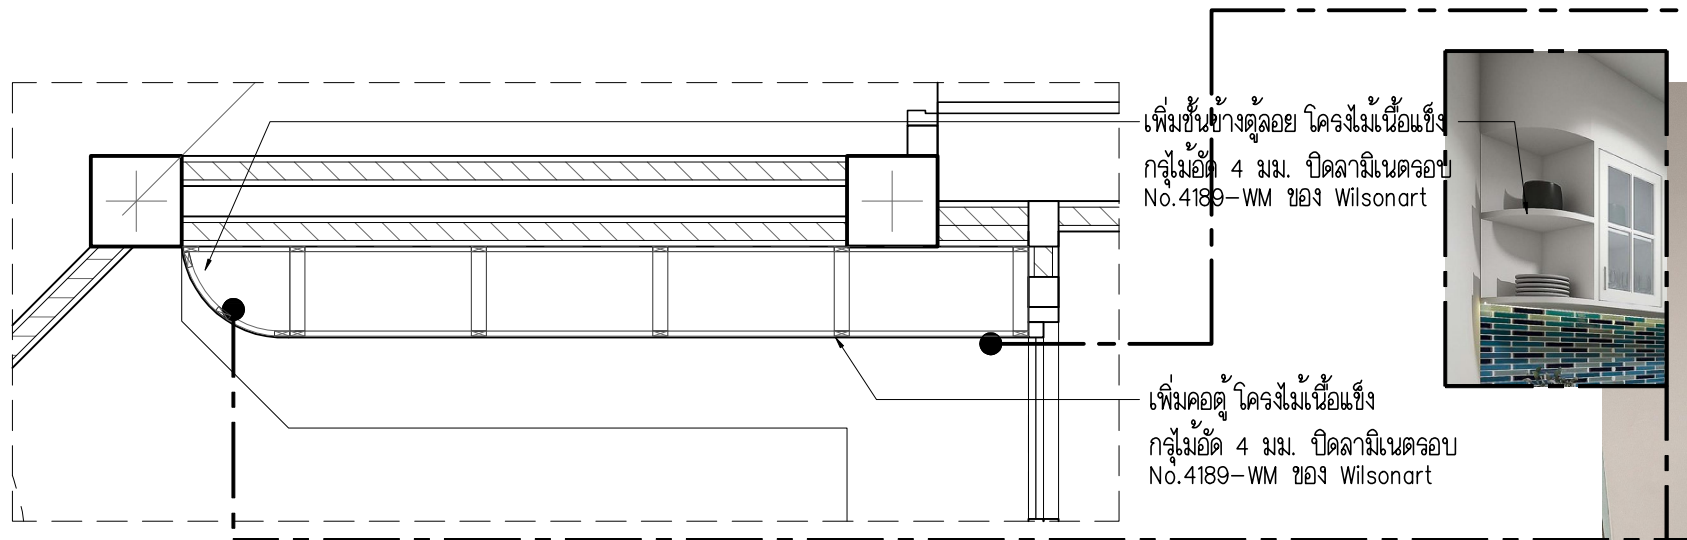

ผนังกระเบื้องเดิม

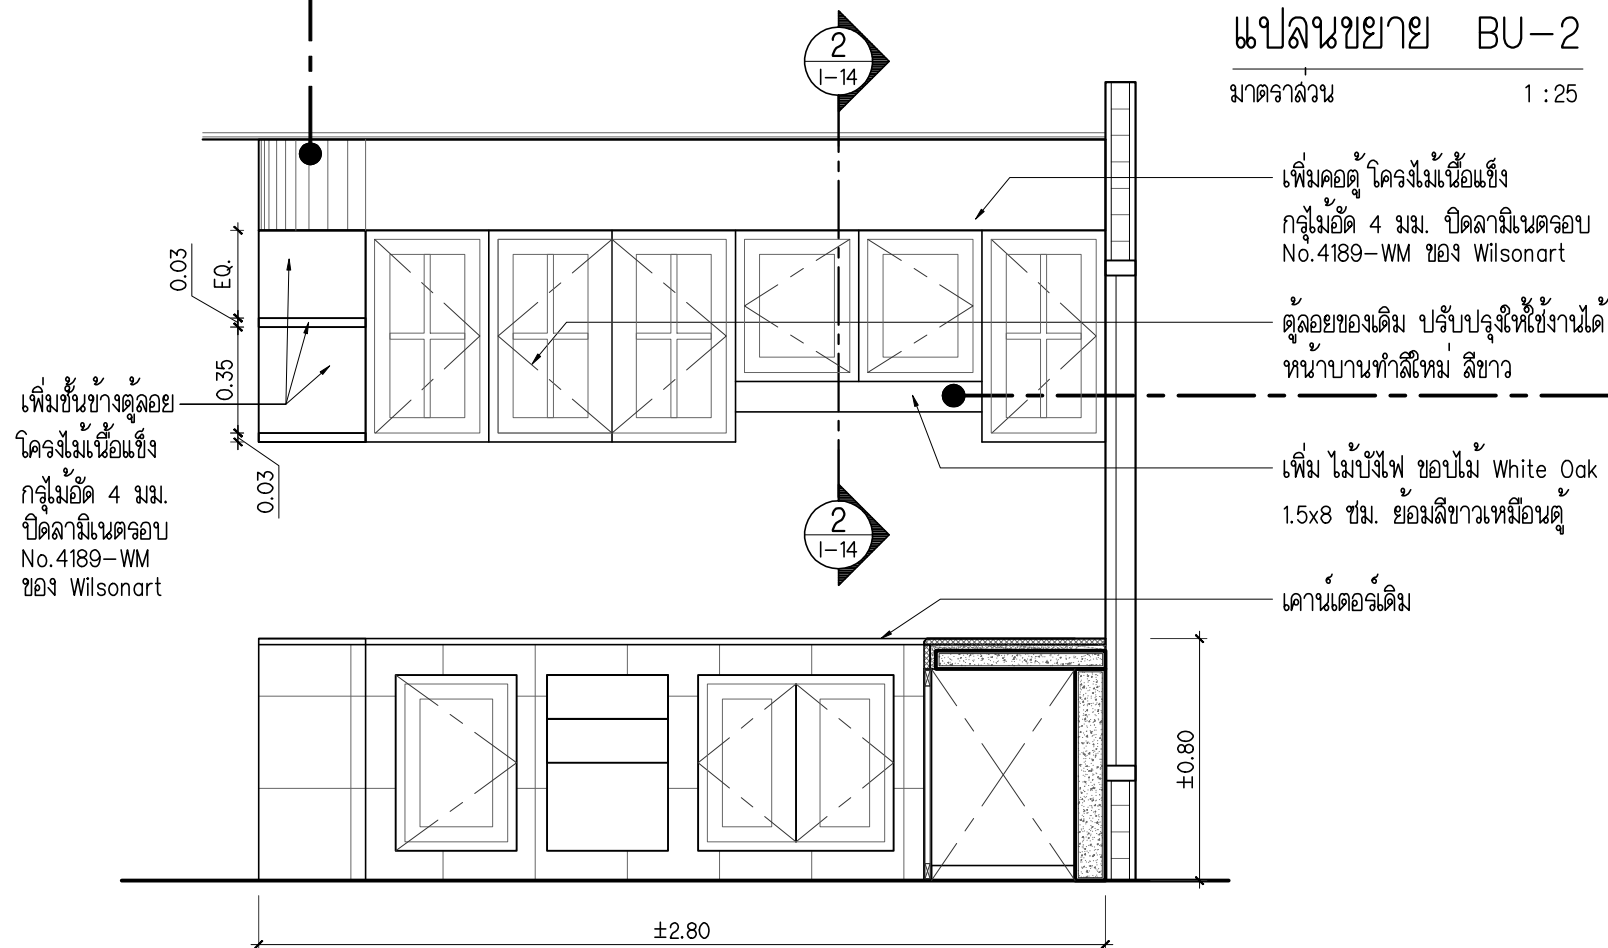


รูปด้าน BU-3B

มาตราส่วน 1 : 25

**หมายเหตุ

- ระยะ ตู้/เคาน์เตอร์ ให้อิงขนาดจากหน้าจริงเท่านั้น
- ลื่นชัก บานเปิด ปรับปรุงแก้ไขให้ใช้งานได้

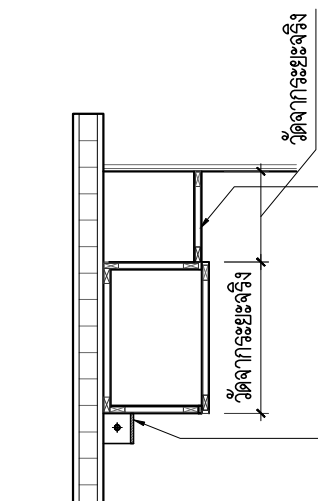

เพิ่ม ไม้บังไฟ ขอบไม้ White Oak
1.5x8 ซม. ย้อมสีขาวเหมือนตู้

รูปตัด 2-2

มาตราส่วน 1 : 25




เคาน์เตอร์เดิม

หน้าบานเดิม
ทำสีใหม่ สีขาว

คอนโด ริวมกวางเขน ชั้น 5 (ปีกซ้าย)

โครงการหินลวย น้ำใส


ด.ชาภาพง อ.แกลง จ.ระยอง

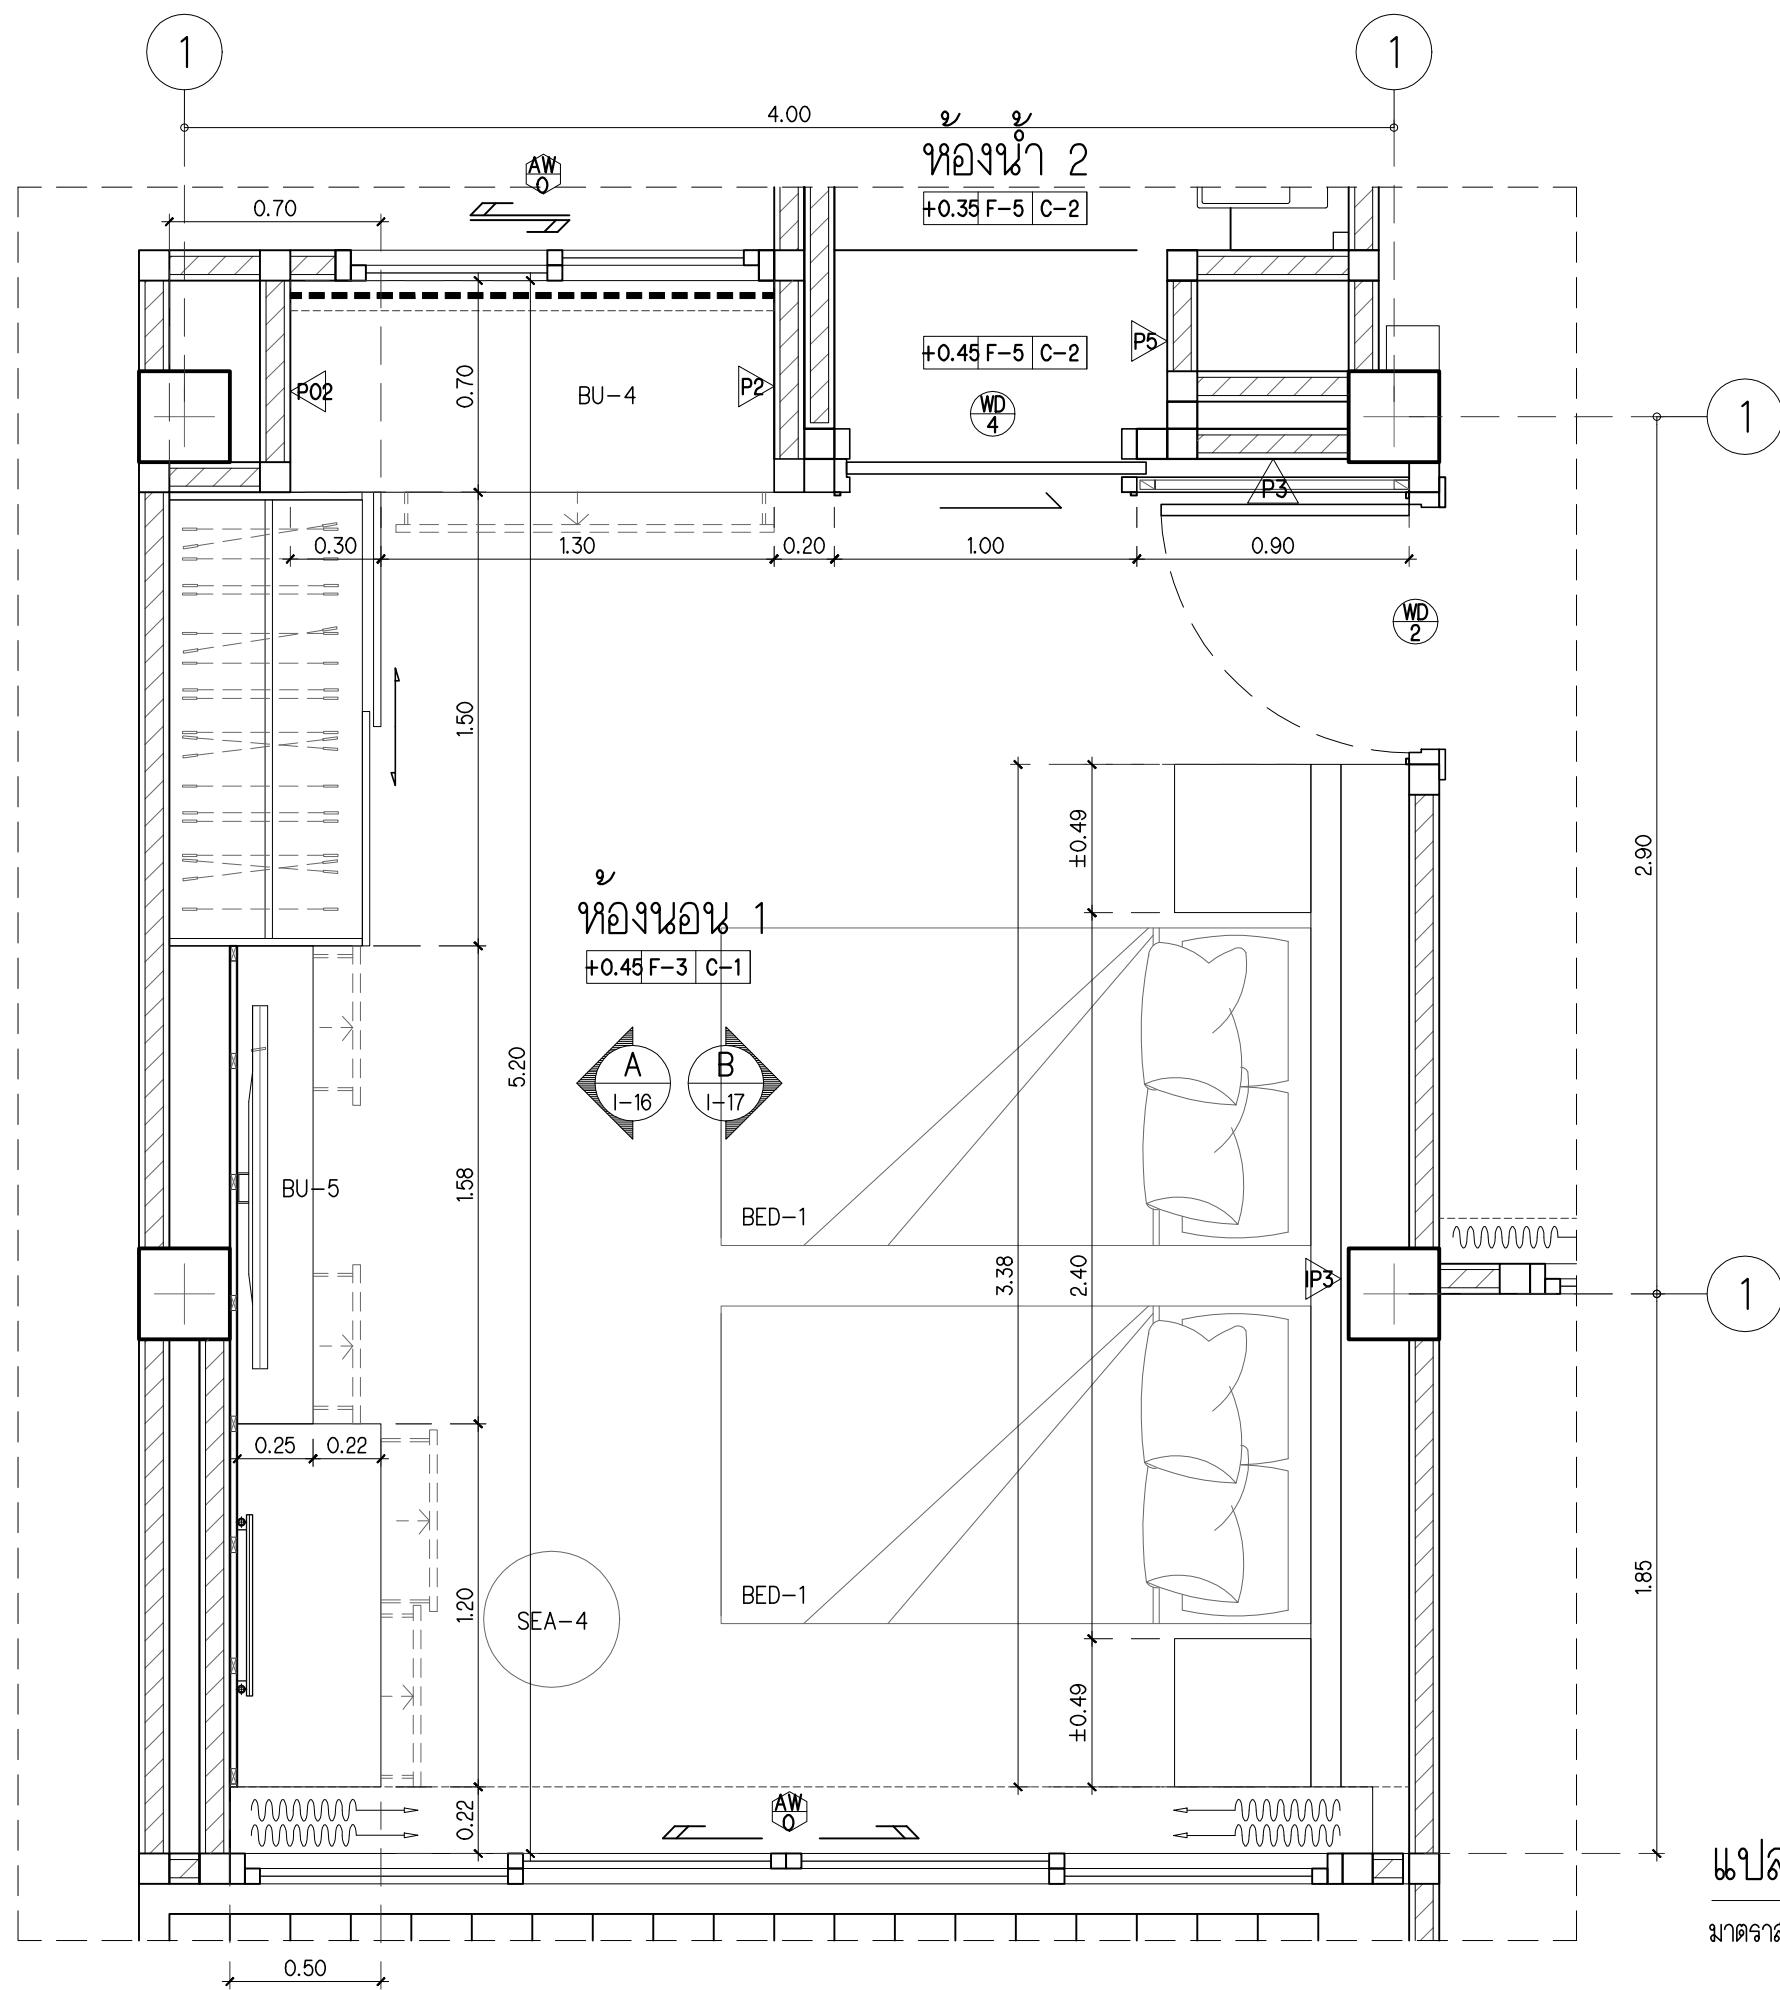


รายการประกอบแบบพื้น/ผนัง/ประตู รายการตู้ BUILT-IN	
PO	ผนังเดิม
PO1	ผนังเดิมทาสีใหม่ สีครีม รหัส D101/M101 Pear White ของ TOA
PO2	ผนังเดิมทาสีใหม่ สีเทา เทียบสี No.D90-M(North Sea)ของ Wilsonart
WD 2	ประตูบานเปิด ของใหม่
WD 4	ประตูบานเลื่อน ของใหม่
AW O	หน้าต่างบานเลื่อน ของเดิม
F-3	พื้นกระเบื้องยางลายไม้ รหัส RUS 4001-Beech ของ R US Design
C-1	ผ้าแพดานเรียบกรุยิปซั่มบอร์ดหนา 9 มม. ตราช้าง ฉาบเรียบทาสีขาวของ TOA โครงเคร่าสำเร็จรูปตราช้าง
BU-4	ชั้นวางกระบี่
BU-5	ตู้เสื้อผ้า/ ชั้นวางทีวี/ โต๊ะเครื่องแป้ง
IP3	ผนังตกแต่งหัวเตียง

แปลนขยายห้องนอน 1


มาตราส่วน 1 : 25

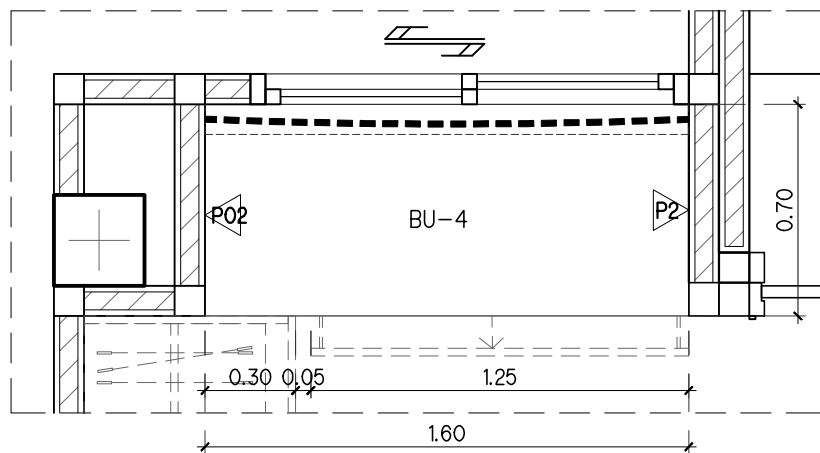


แปลนขยาย BU-4
มาตราส่วน 1 : 25

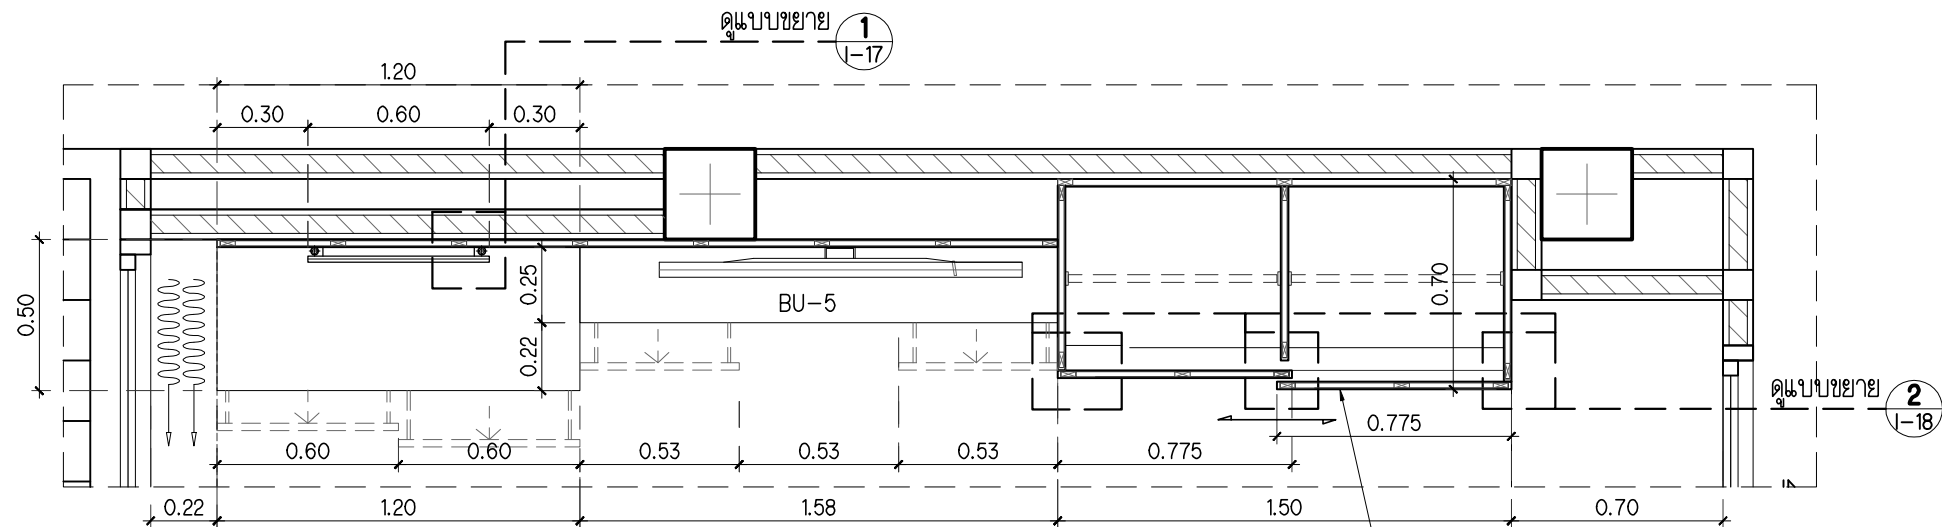

แปลนขยายรูปด้าน A (BU-5)
มาตราส่วน 1 : 25

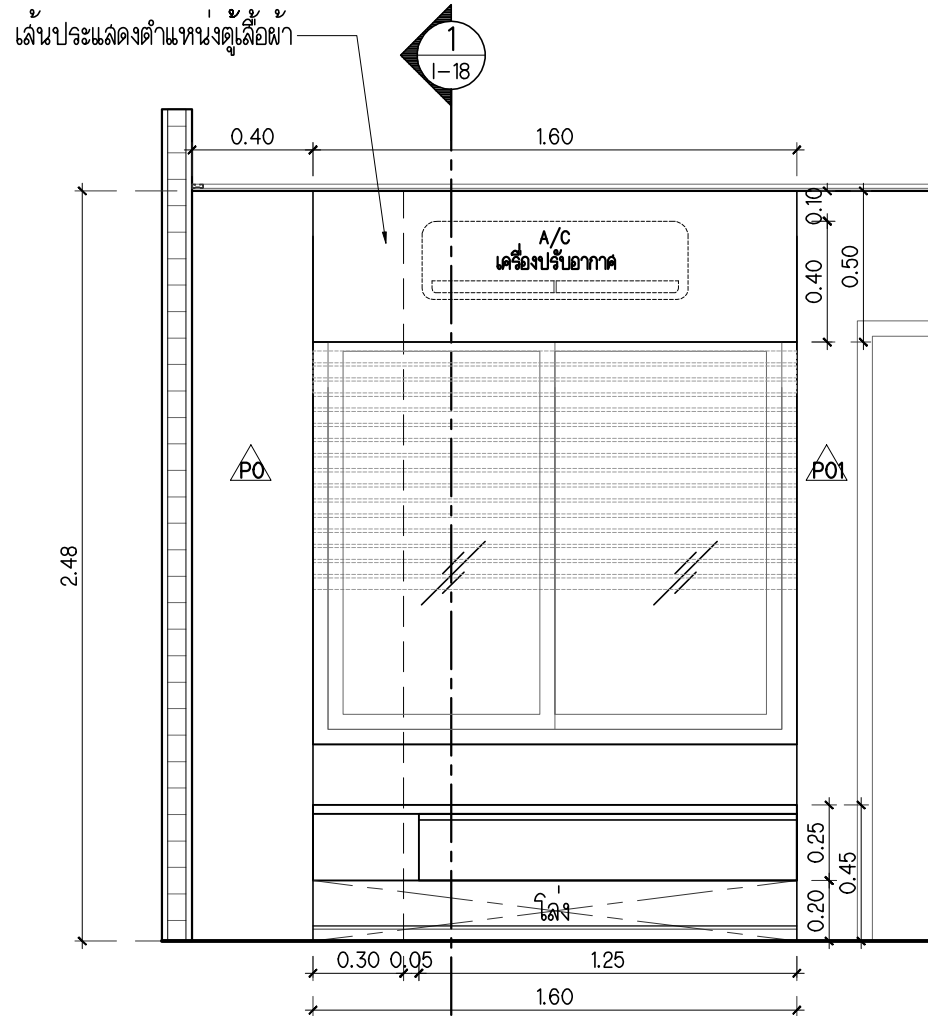

รูปด้าน BU-4
มาตราส่วน 1 : 25

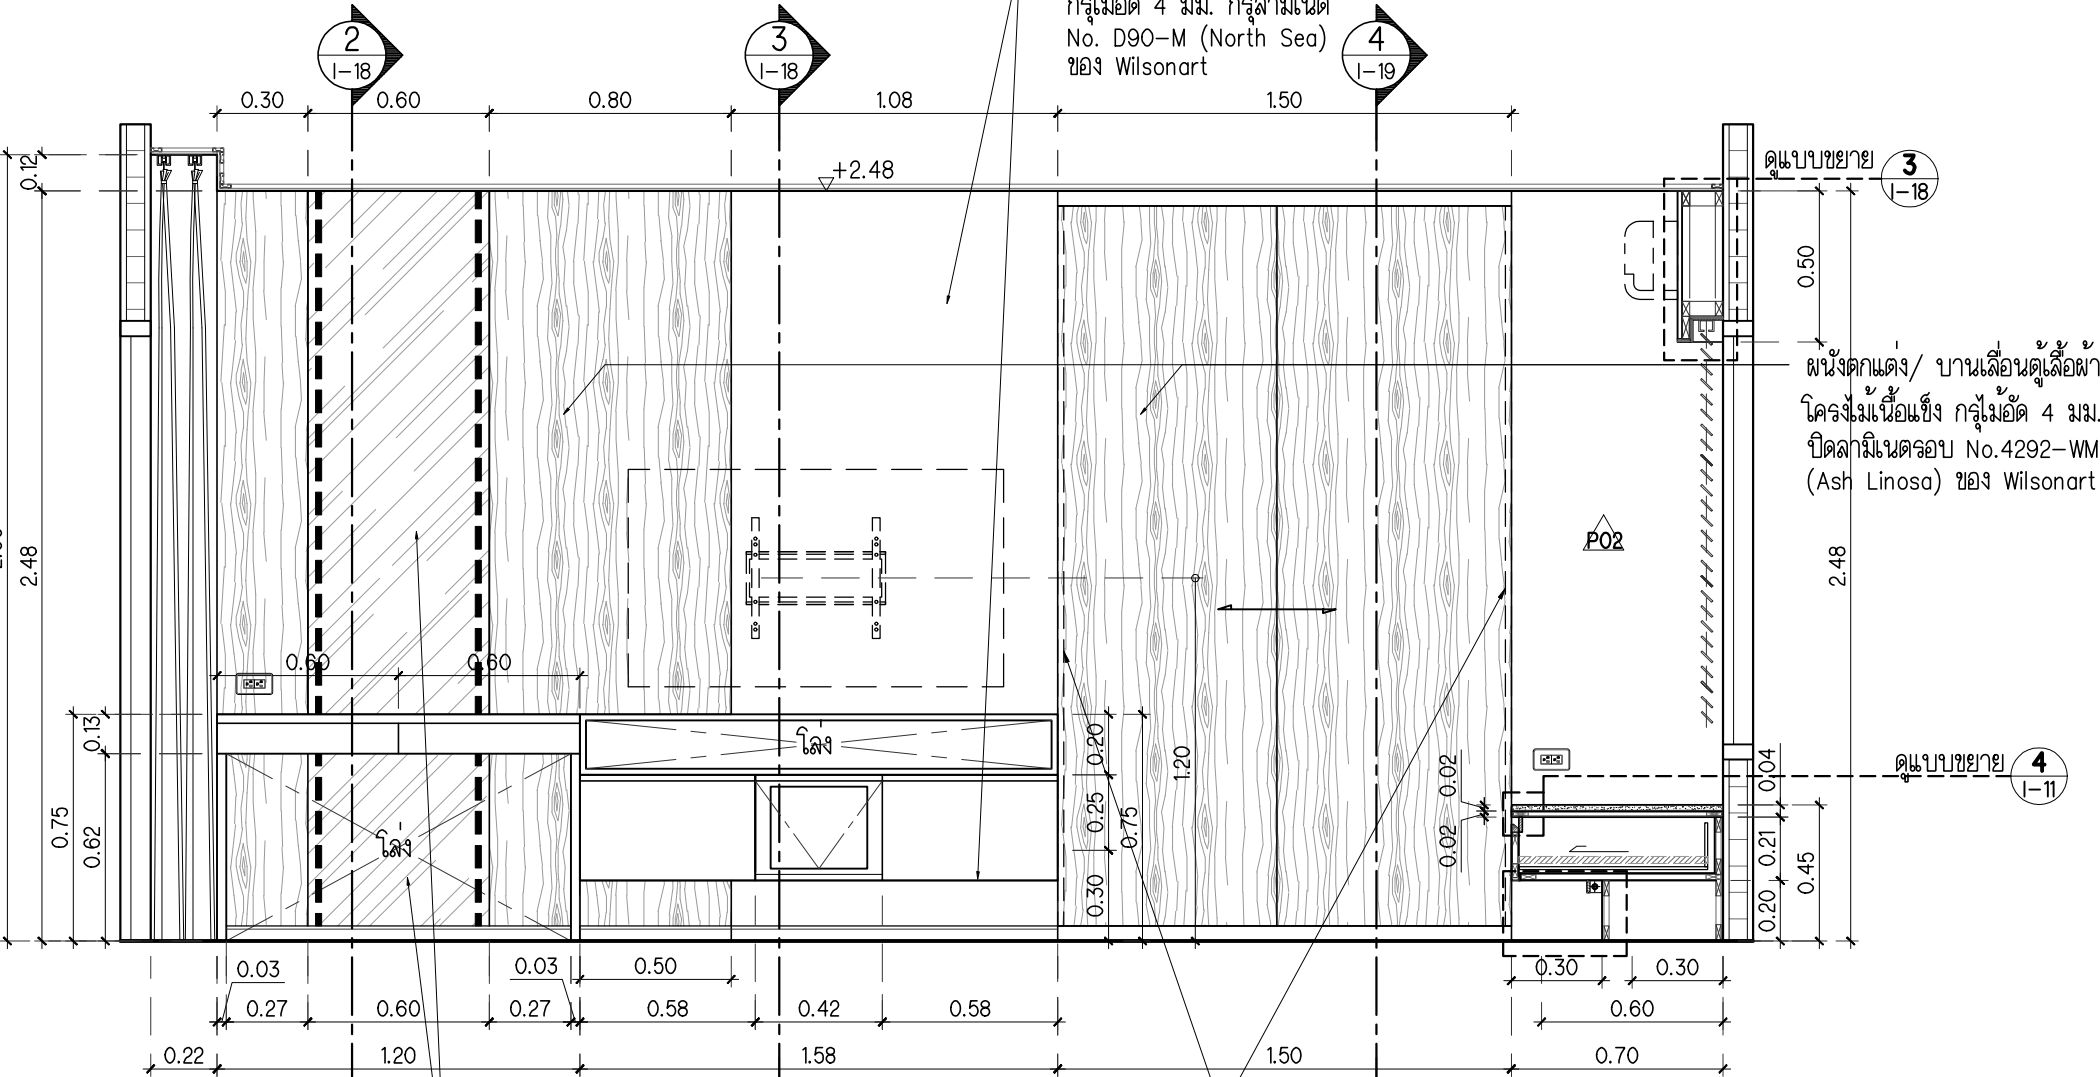

รูปด้าน A (BU-5)
มาตราส่วน 1 : 25


คอนโด วรณกเกษ ชั้น 5 (ปีกซ้าย)
โครงการหิวนวล น้ำใส
ด.ชากพง อ.แกลง จ.ระยอง

กระจกเงาหนา 6 มม.
ปะทับกล่องไม้ดัดขนาด 20 มม.

ติดมือจับ No. 126.27.907
Aluminium สีนีออนไนด์
ของ HAFELE
(ติดยาวตามความสูงบาน)




818, supalai Mare Condo, 26 Thepprasit Rd, Pattaya City,
Amphoe Bang Lamung, Chon Buri 20150
info@pattayainteriordesign.com, +66957200530

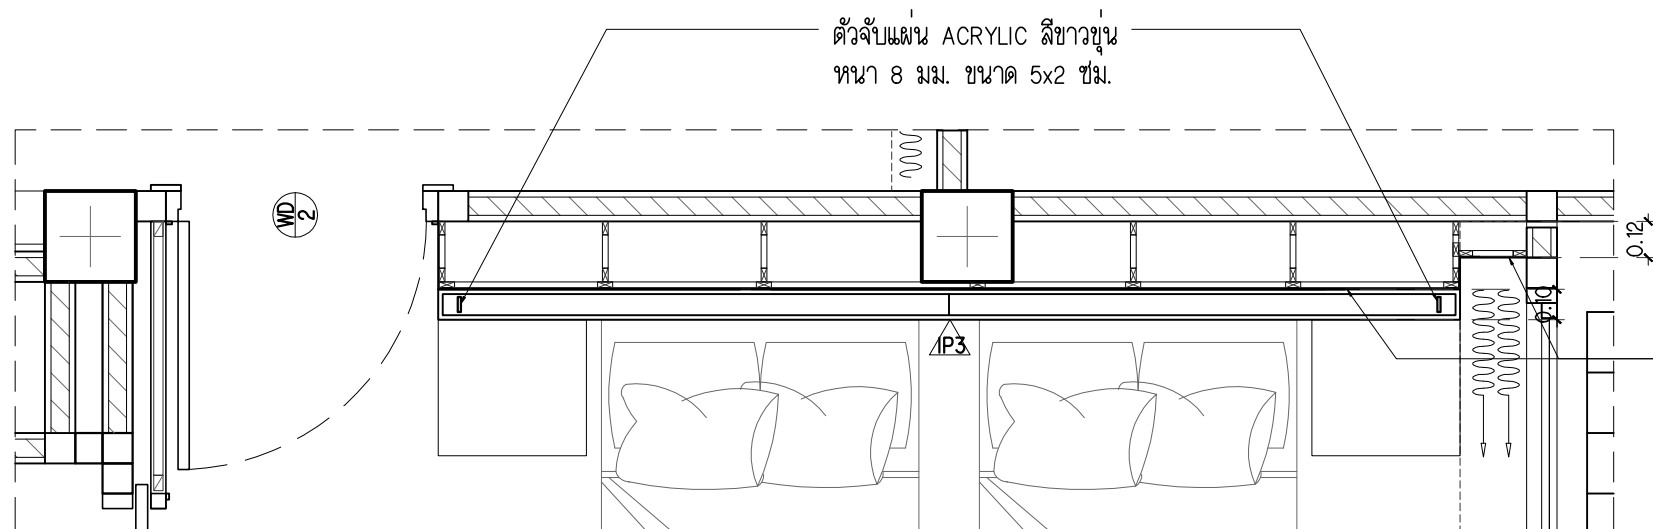


แปลนขยายรูปด้าน B (IP3)

มาตราส่วน 1 : 25

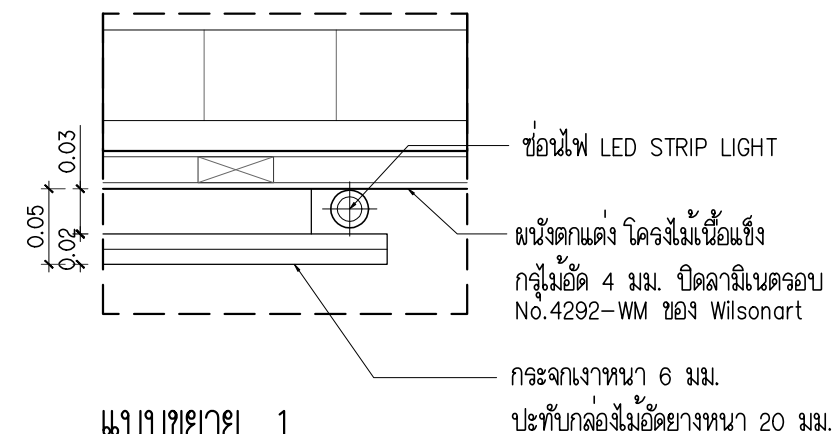


แบบขยาย 1

มาตราส่วน 1 : 5

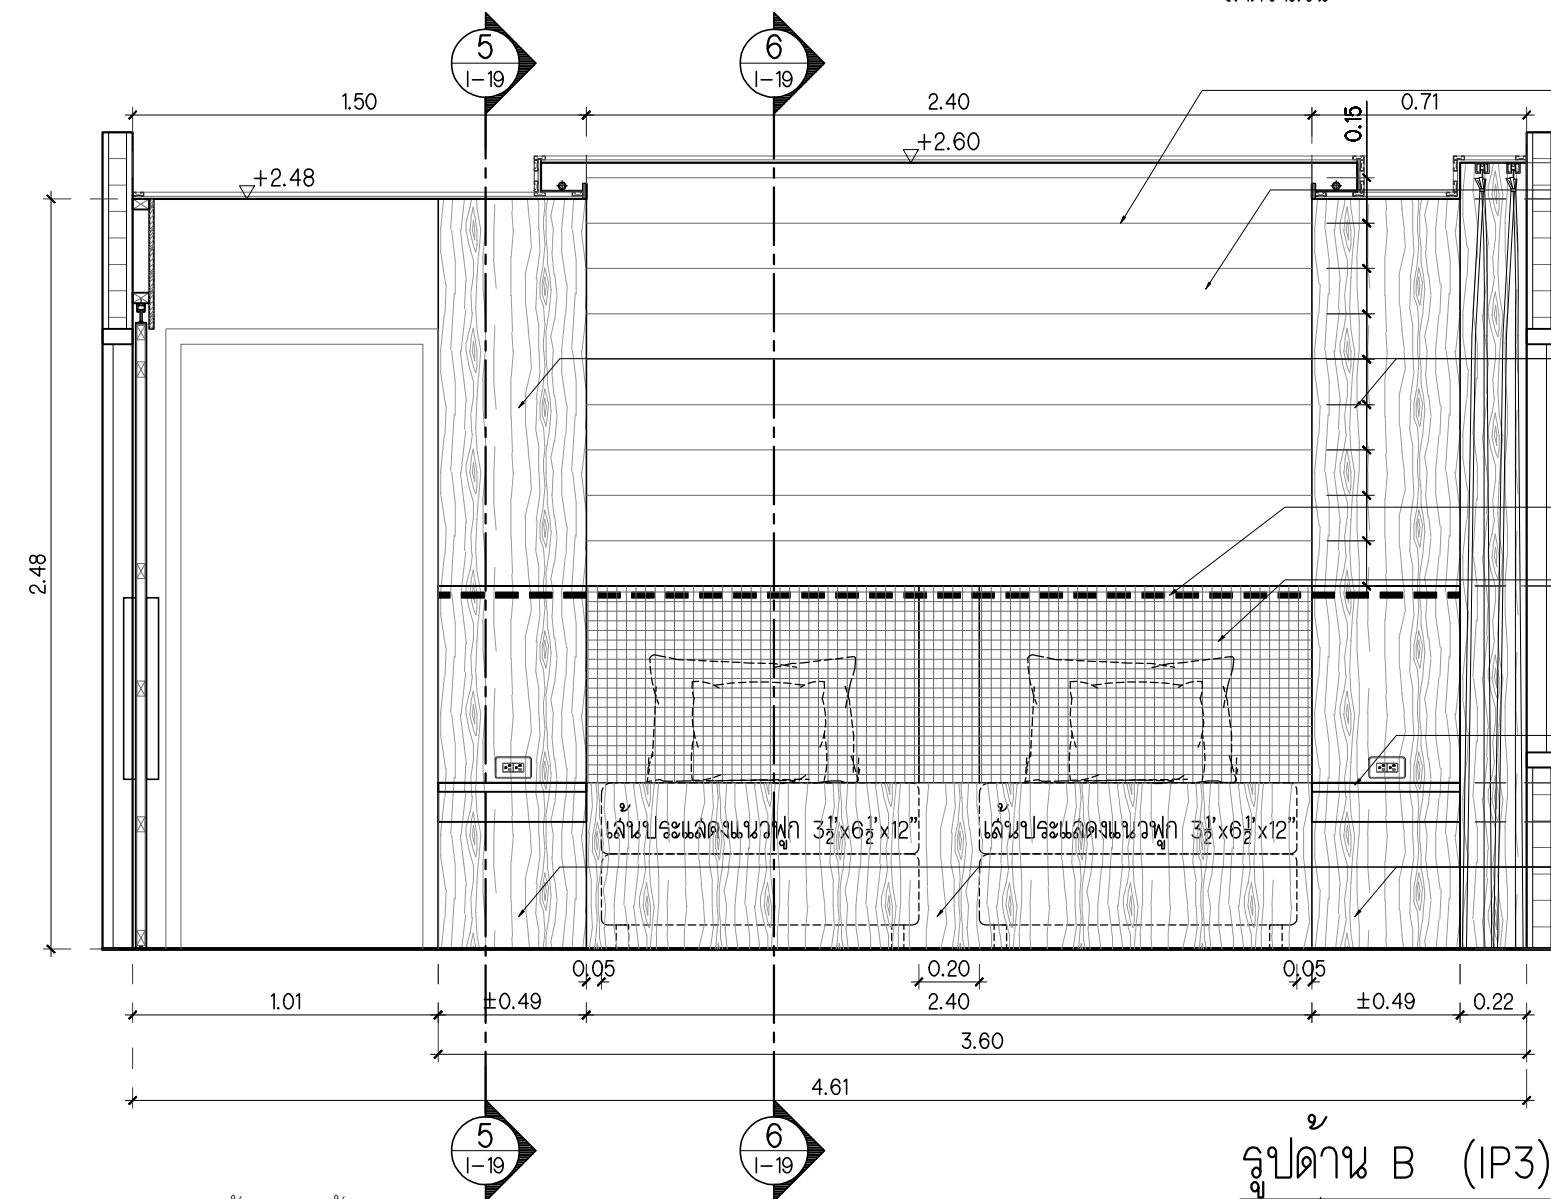

รูปด้าน B (IP3)


มาตราส่วน 1 : 25

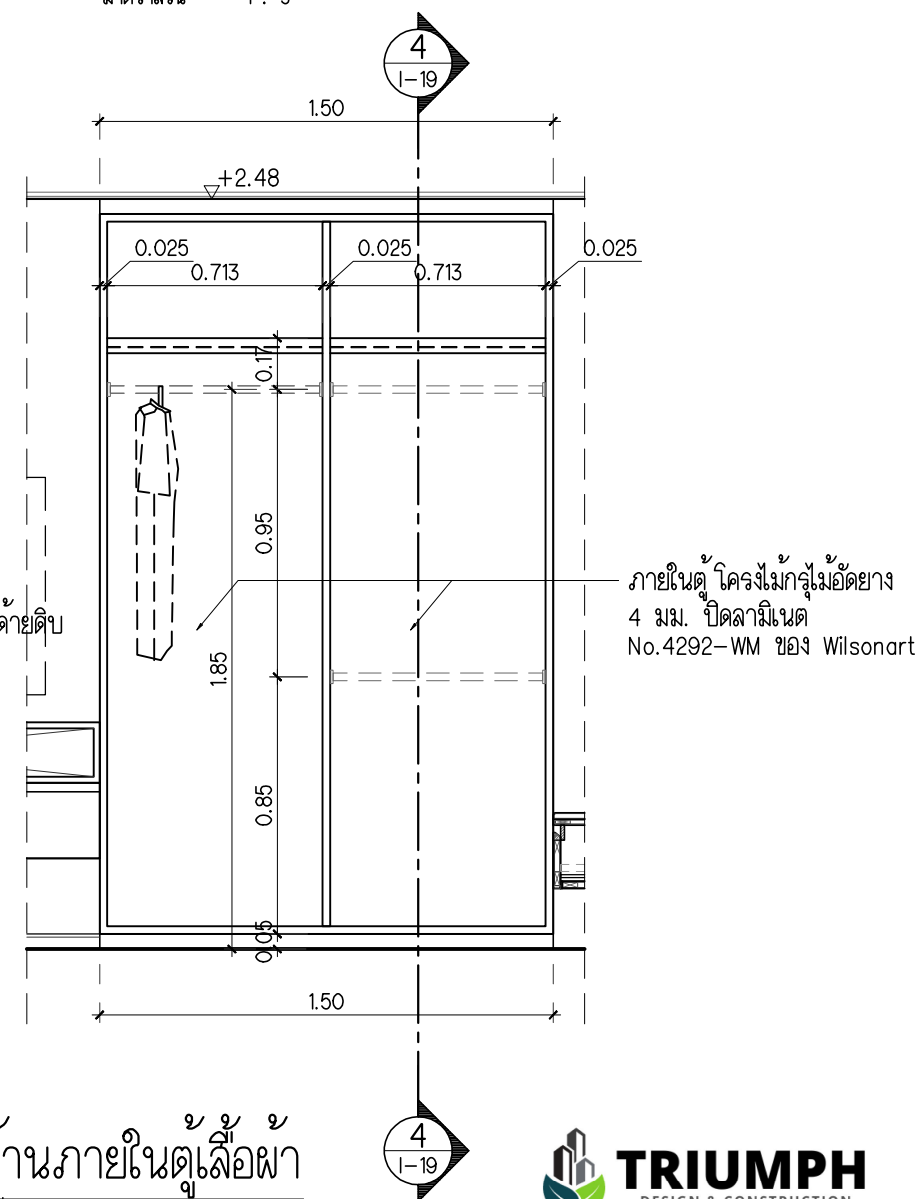

รูปด้านภายในตู้เสื้อผ้า


มาตราส่วน 1 : 25

คอนโด ริเวนกกางเขน ชั้น 5 (ปีกซ้าย)
โครงการหินลวย น้ำใส
ด.ชากพง อ.แมลง จ.ระยอง

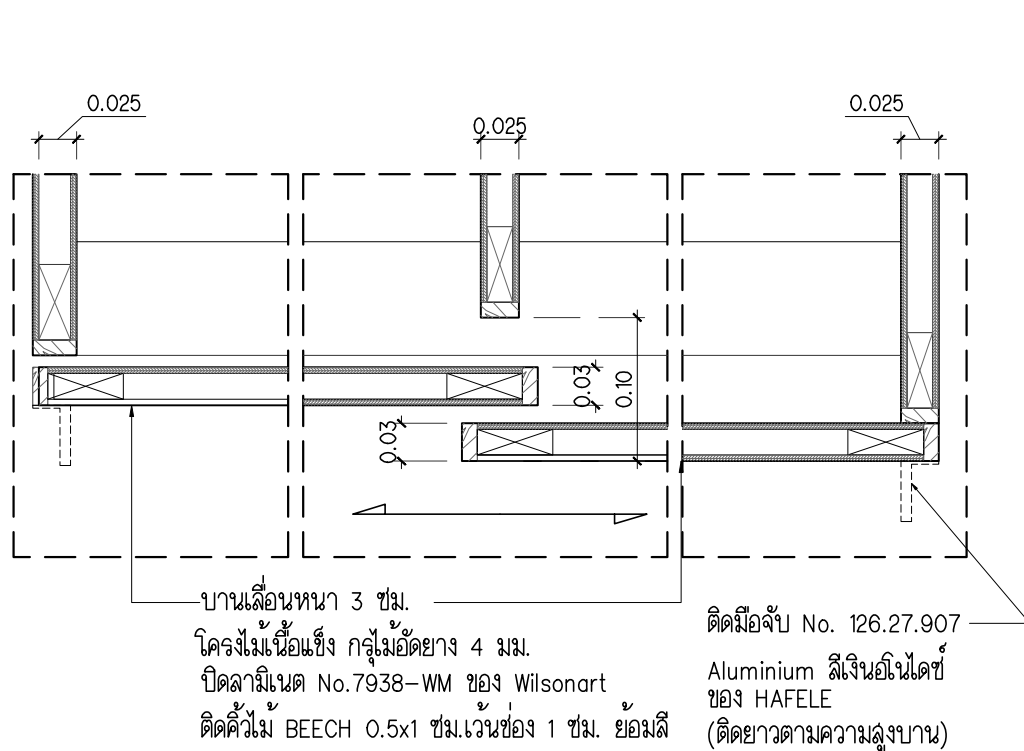


แบบขยาย 2

มาตราส่วน 1 : 5

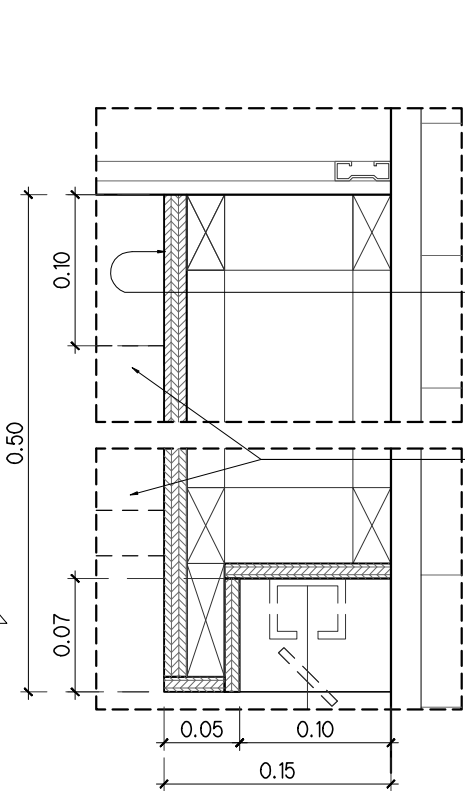


แบบขยาย 3

มาตราส่วน 1 : 5

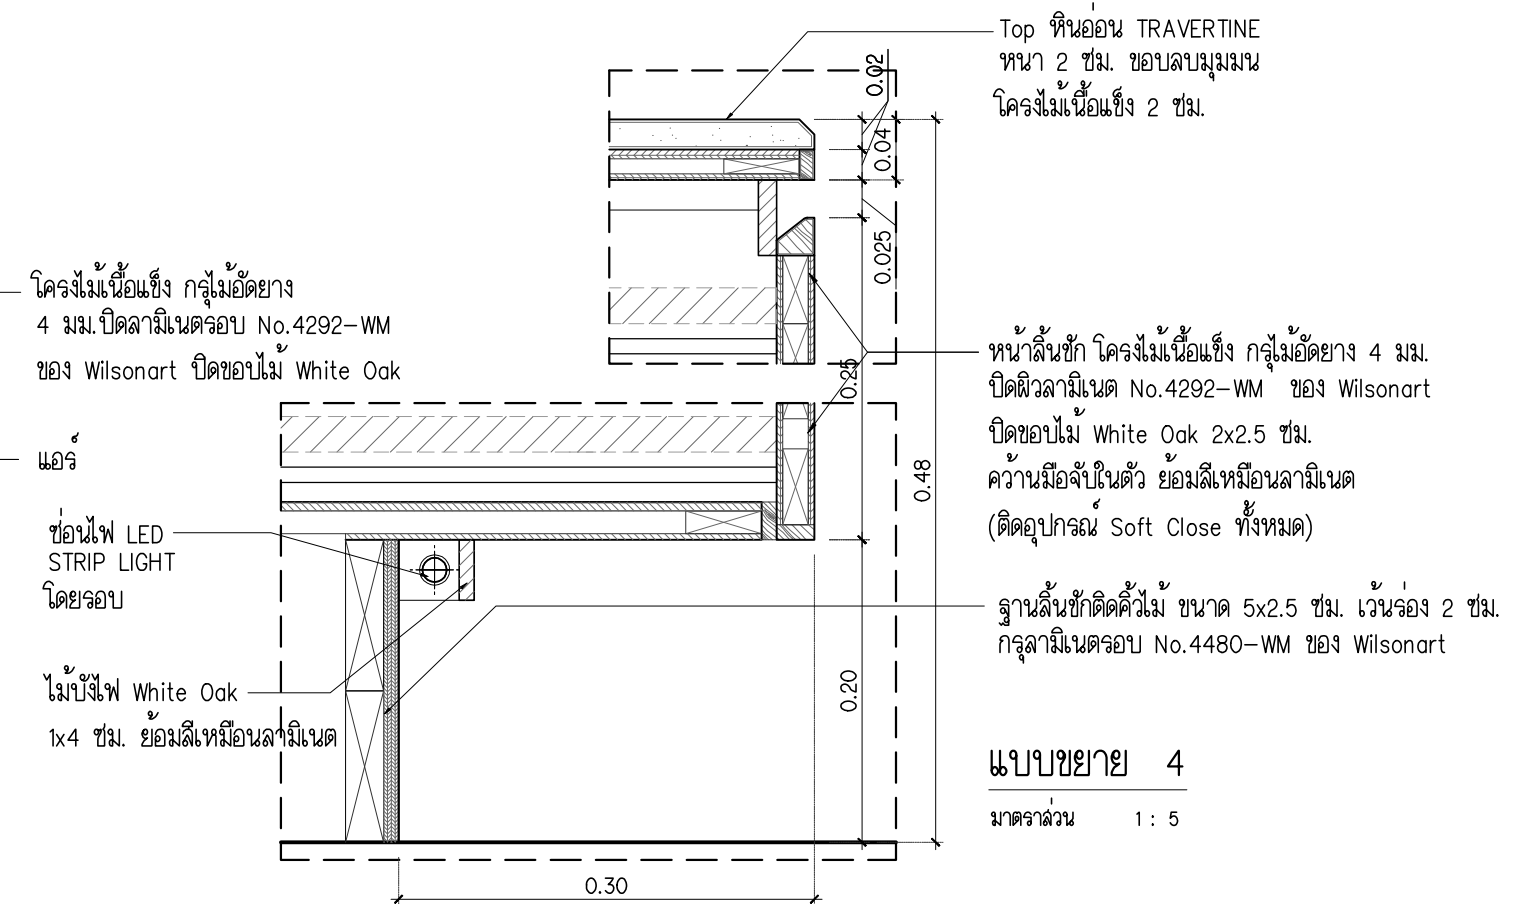


แบบขยาย 4

มาตราส่วน 1 : 5

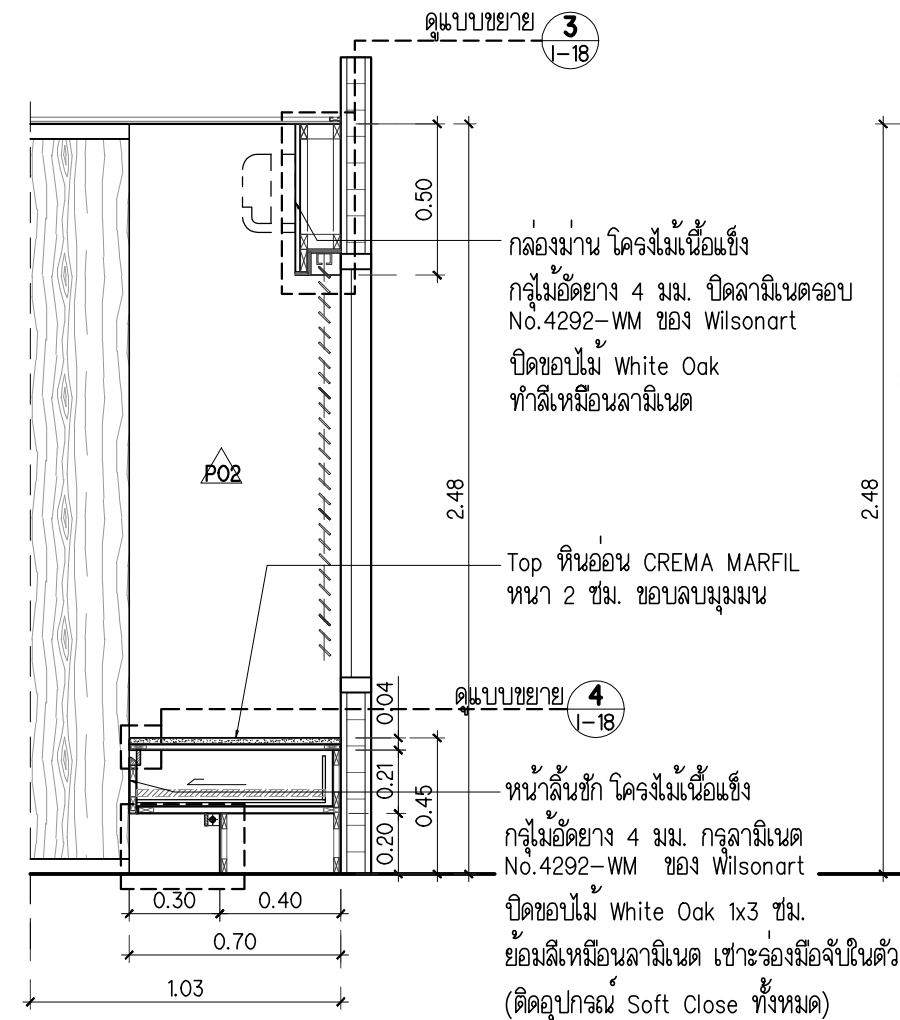


รูปตัด 1-1

มาตราส่วน 1 : 25

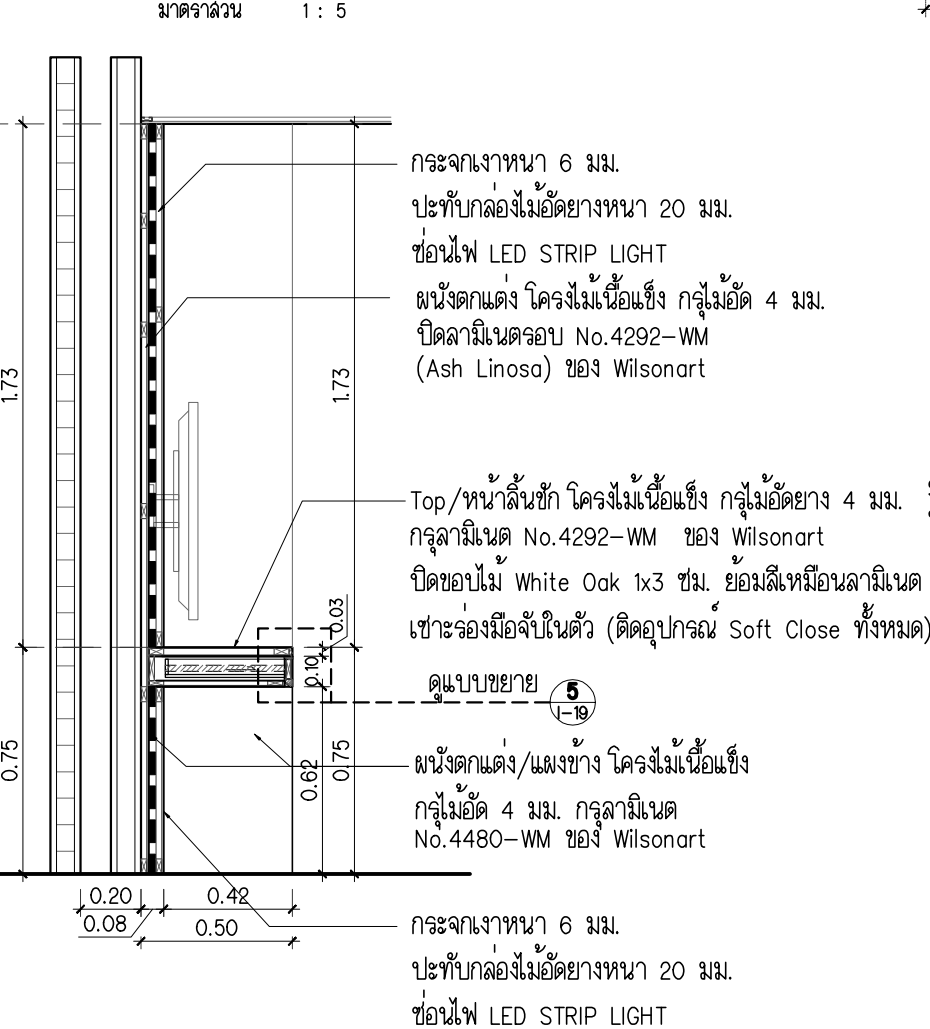









รูปตัด 2-2


มาตราส่วน 1 : 25

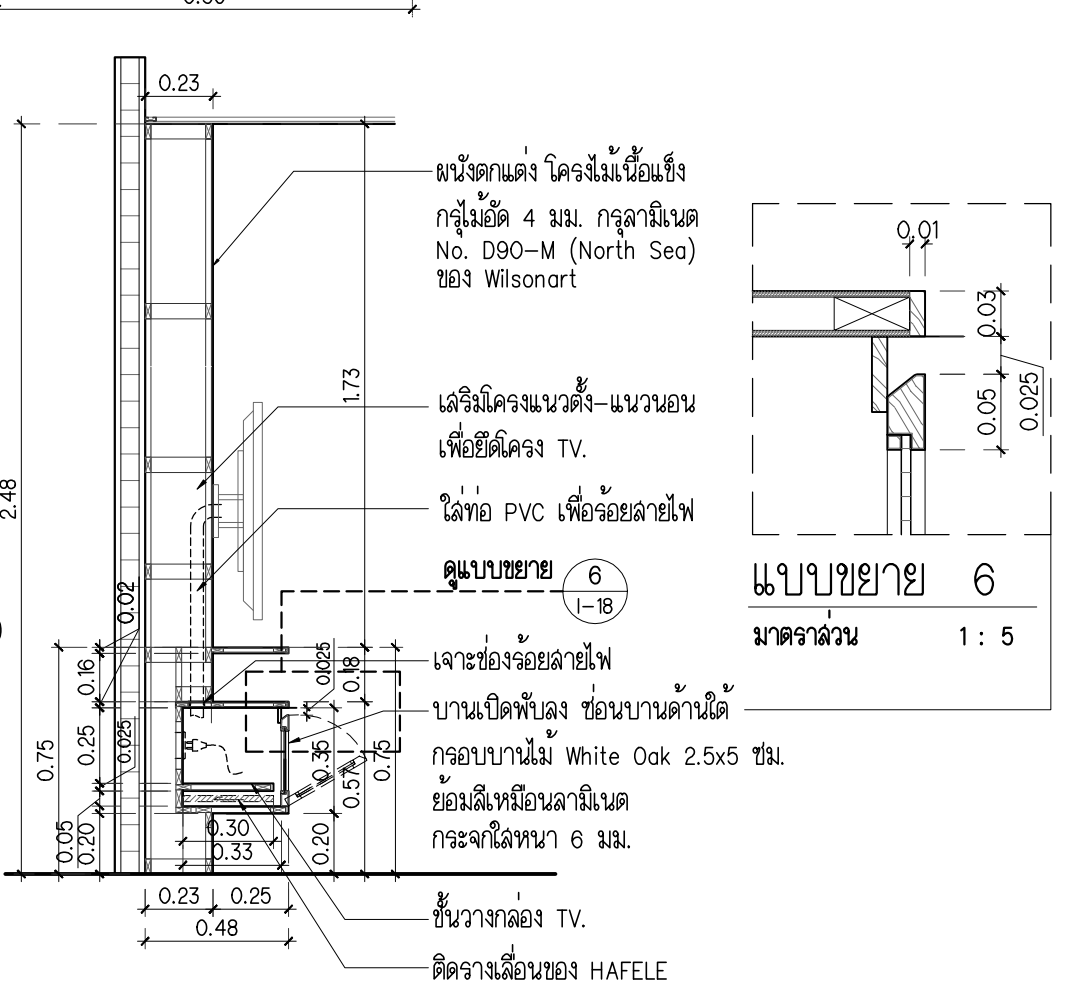

รูปตัด 3-3


มาตราส่วน 1 : 25

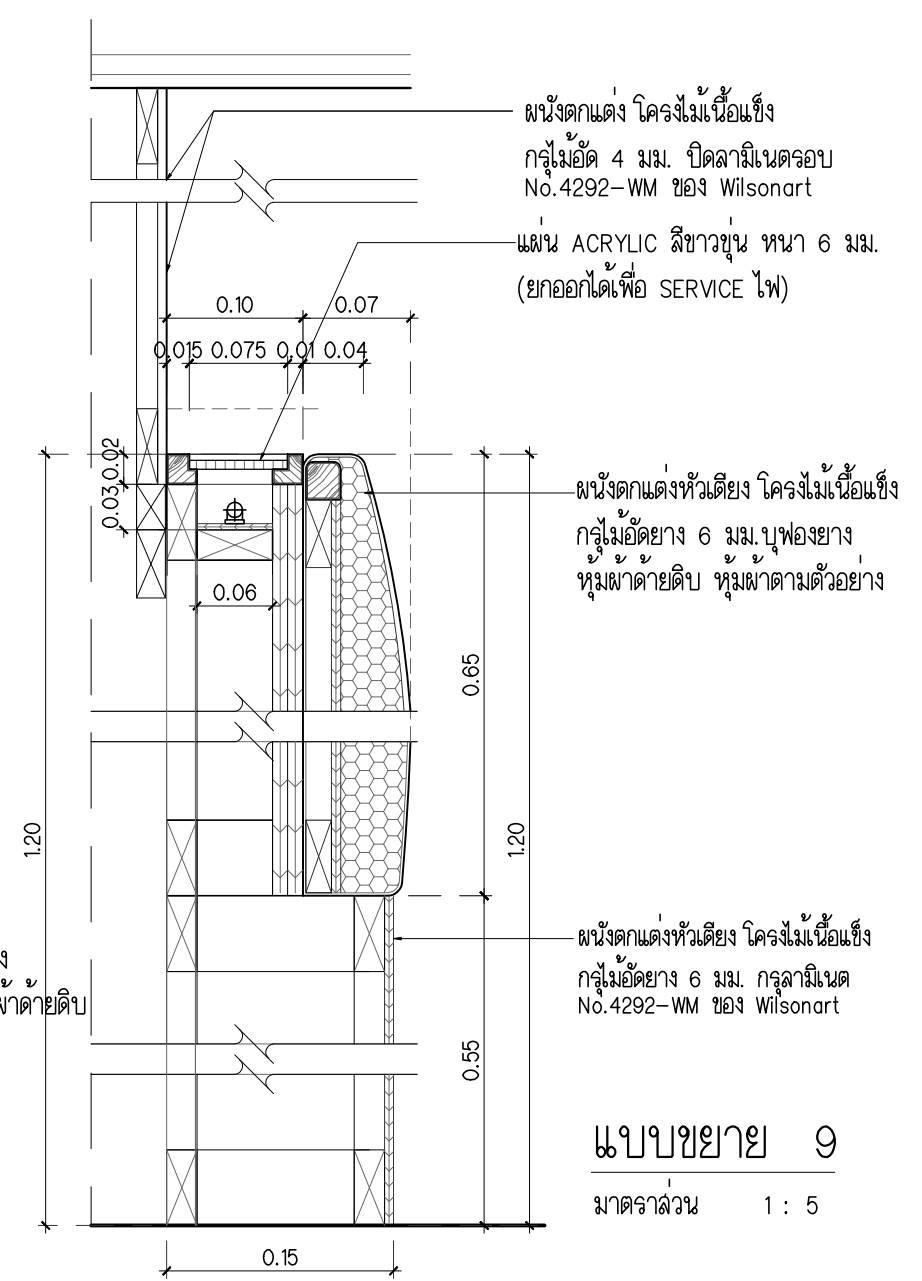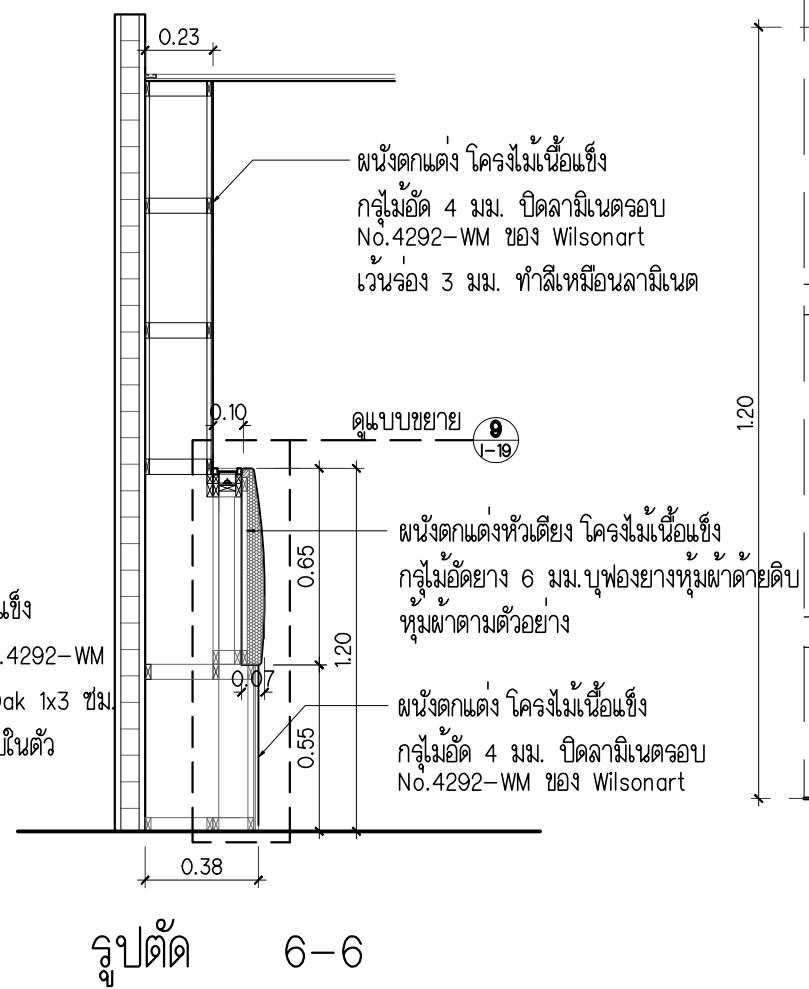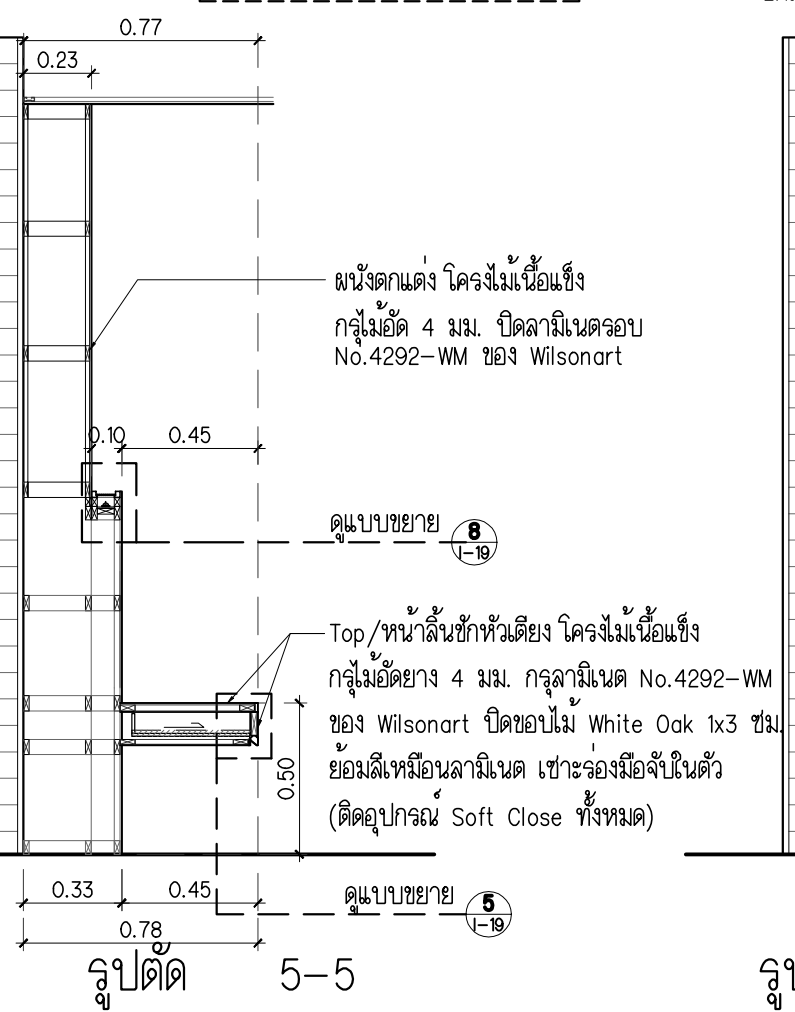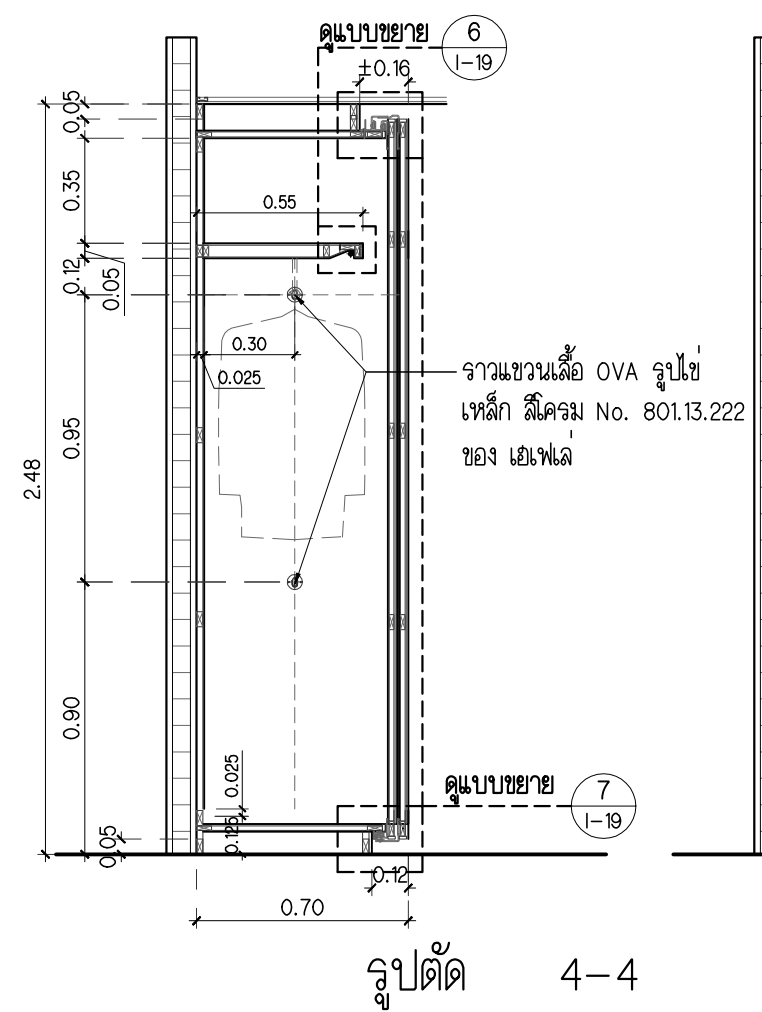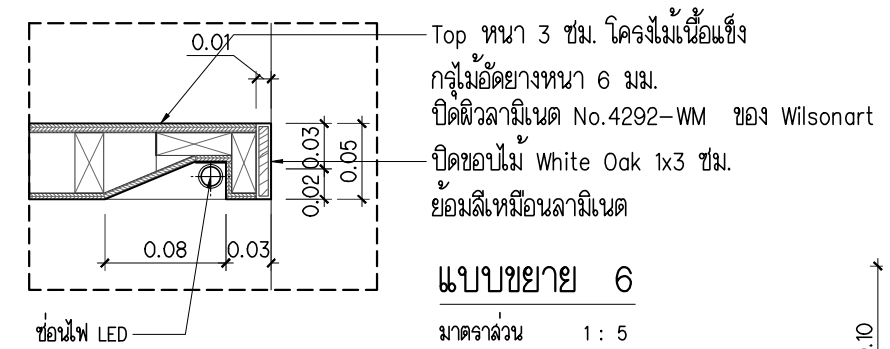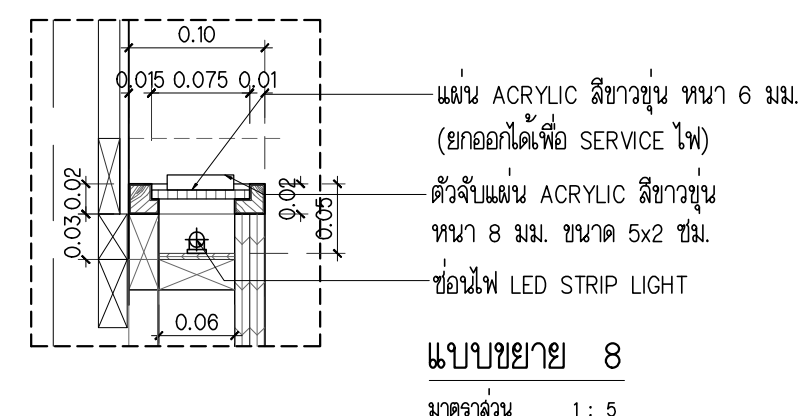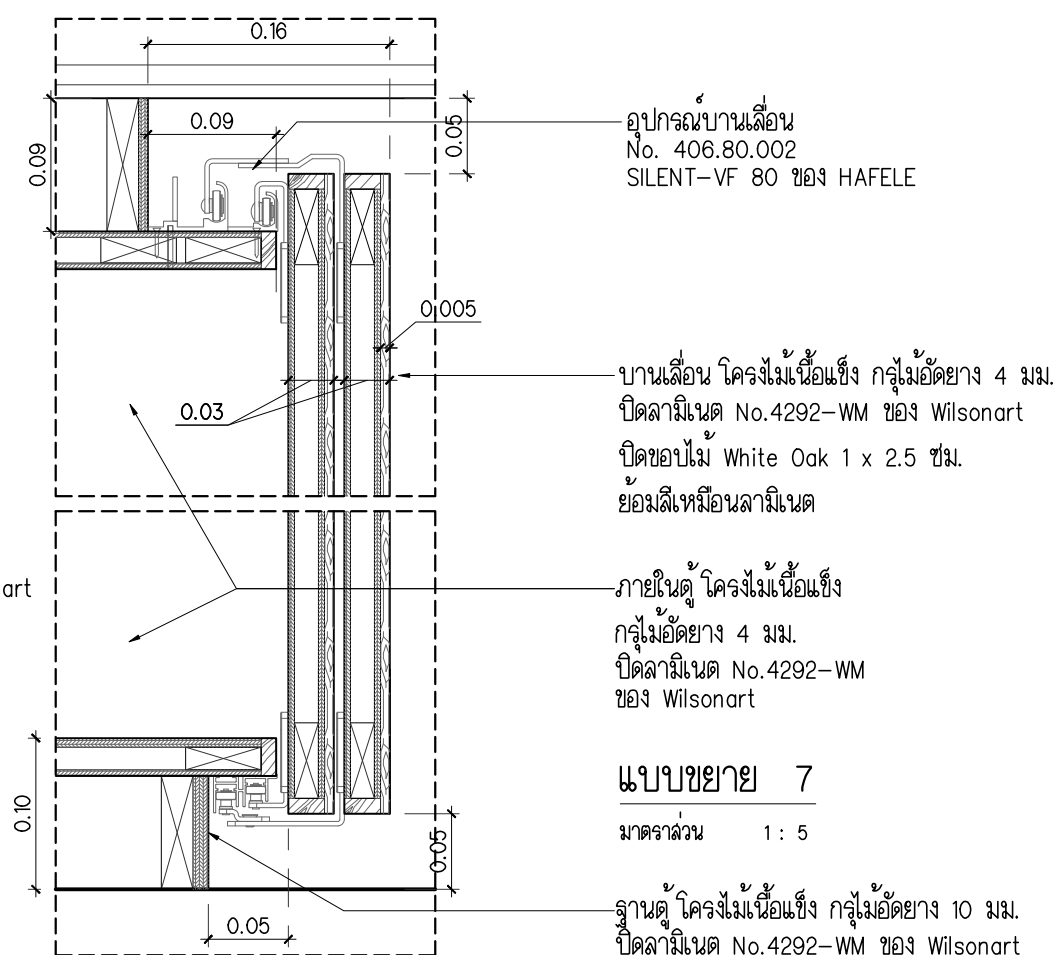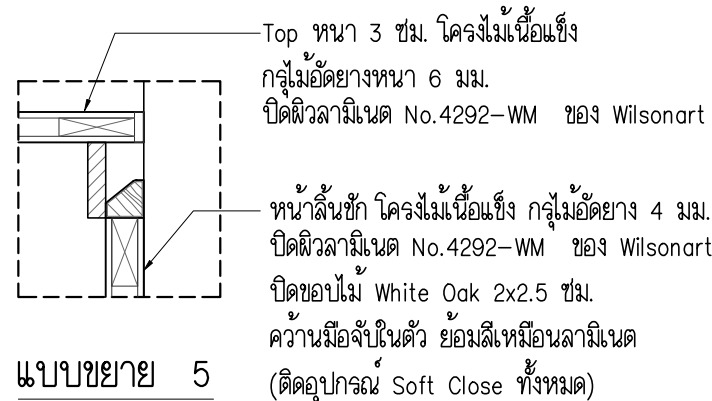

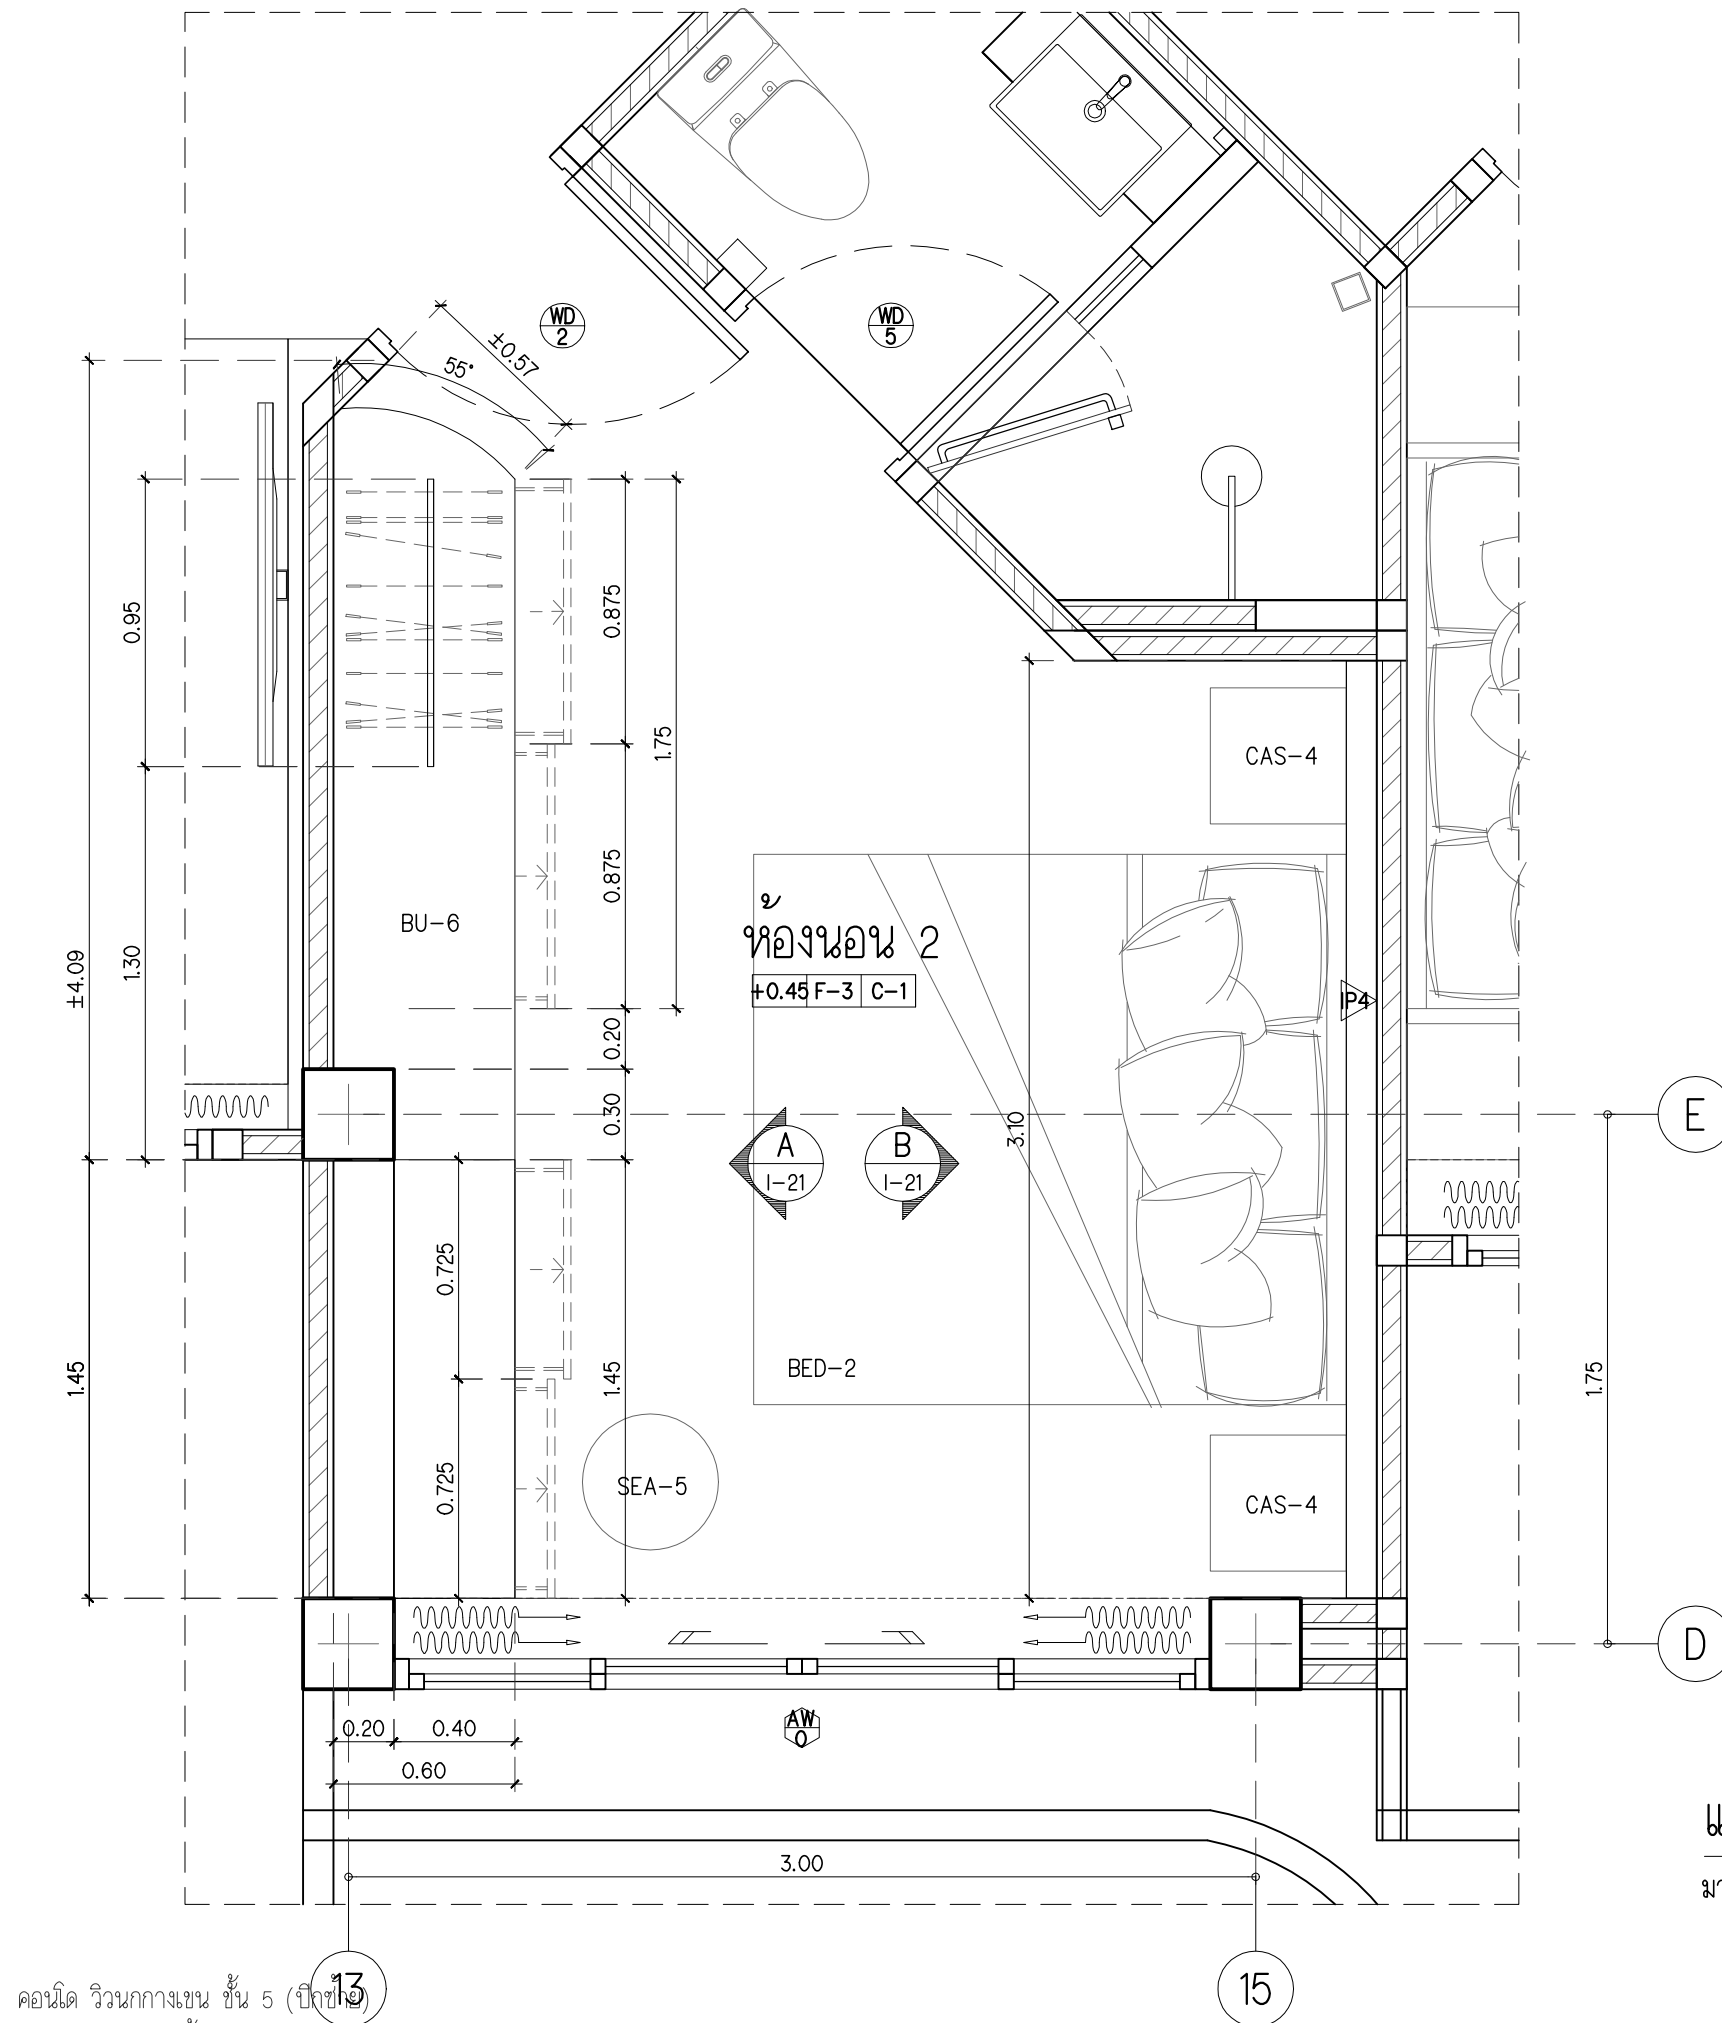


คอนโด วรณกนก ชั้น 5 (ปีกซ้าย)
โครงการหินลวญ น้ำใส
ต.ซากพง อ.แมลง จ.ระยอง

รายการประกอบแบบพื้น/ผนัง/ประตู รายการตู้ BUILT-IN	
△PO	ผนังเดิม
△PO1	ผนังเดิมทาสีใหม่ สีครีม รหัส D101/M101 Pear White ของ TOA
△PO2	ผนังเดิมทาสีใหม่ สีเทา เทียบสี No.D90-M(North Sea)ของ Wilsonart
WD 2	ประตูบานเปิด ของใหม่
WD 5	ประตูบานเลื่อน ของใหม่
AW 0	หน้าต่างบานเลื่อน ของเดิม
F-3	พื้นกระเบื้องยางลายไม้ รหัส RUS 4001-Beech ของ R US Design
C-1	ผ้าเพดานเรียบกรุยิปซั่มบอร์ดหนา 9 มม. ตราช้าง ฉาบเรียบทาสีขาวของ TOA โครงเคร่าสำเร็จรูปตราช้าง
BU-6	ตู้เสื้อผ้า/ โต๊ะเครื่องแป้ง/ ที่วางกระเป๋
IP4	ผนังตกแต่งหัวเตียง

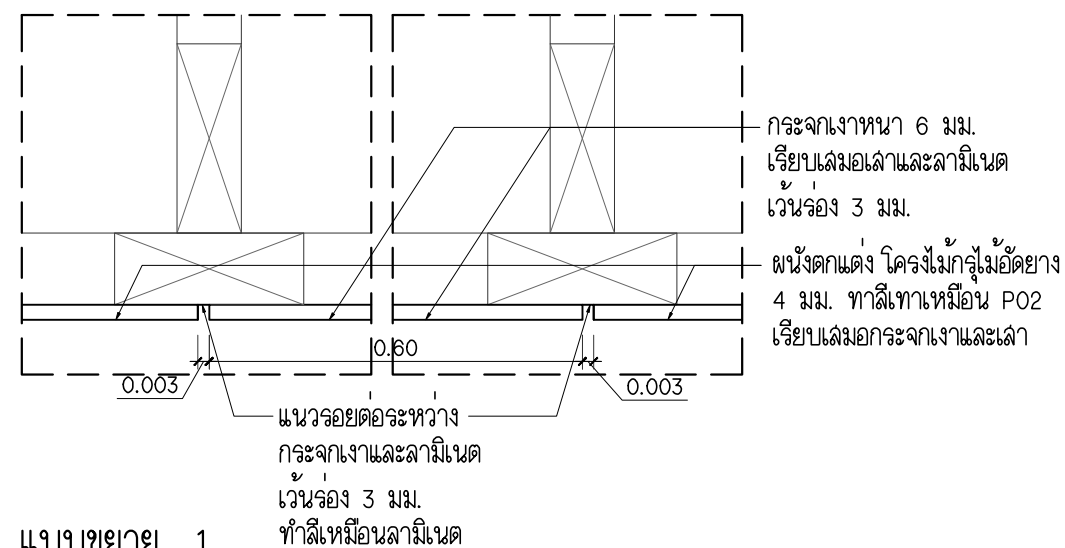


แบบขยาย 1
มาตราส่วน 1 : 2


แปลนขยายห้องนอน 2
มาตราส่วน 1 : 25

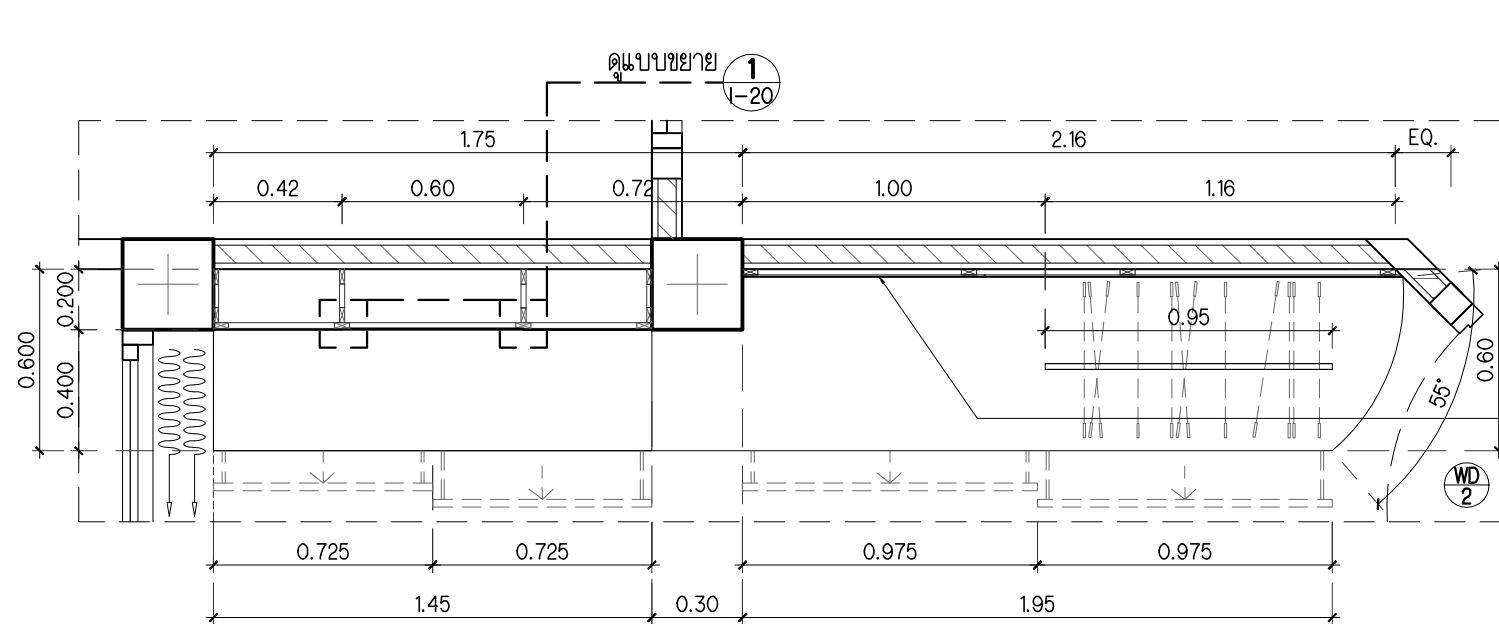


แปลนขยาย BU-6
มาตราส่วน 1 : 25

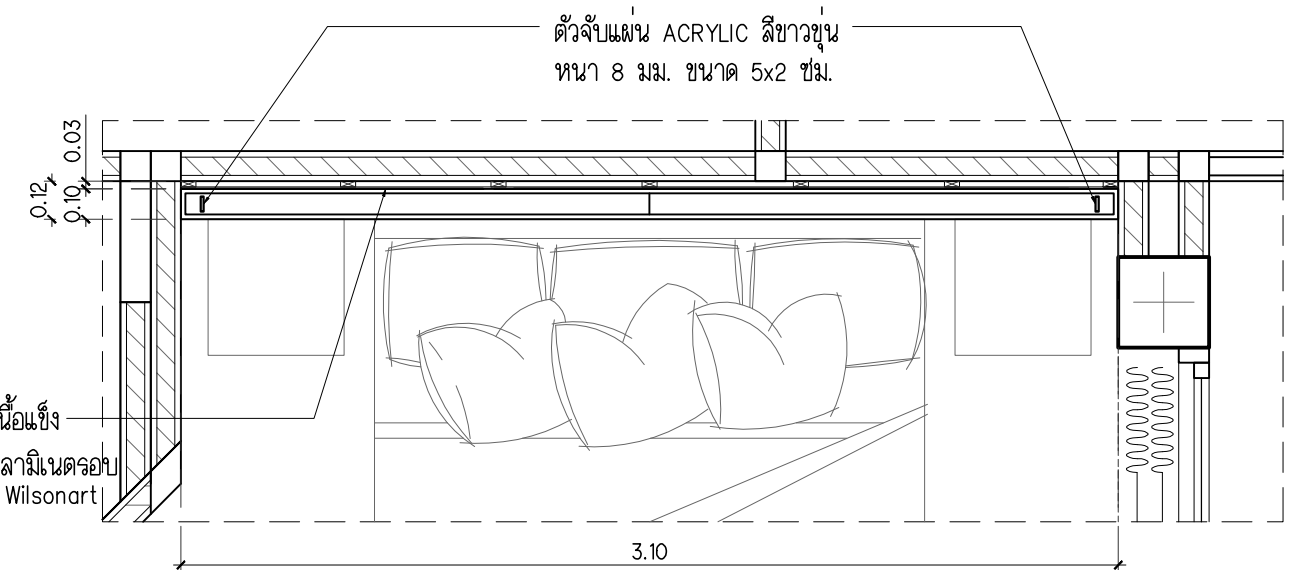

แปลนขยาย BU-6
มาตราส่วน 1 : 25

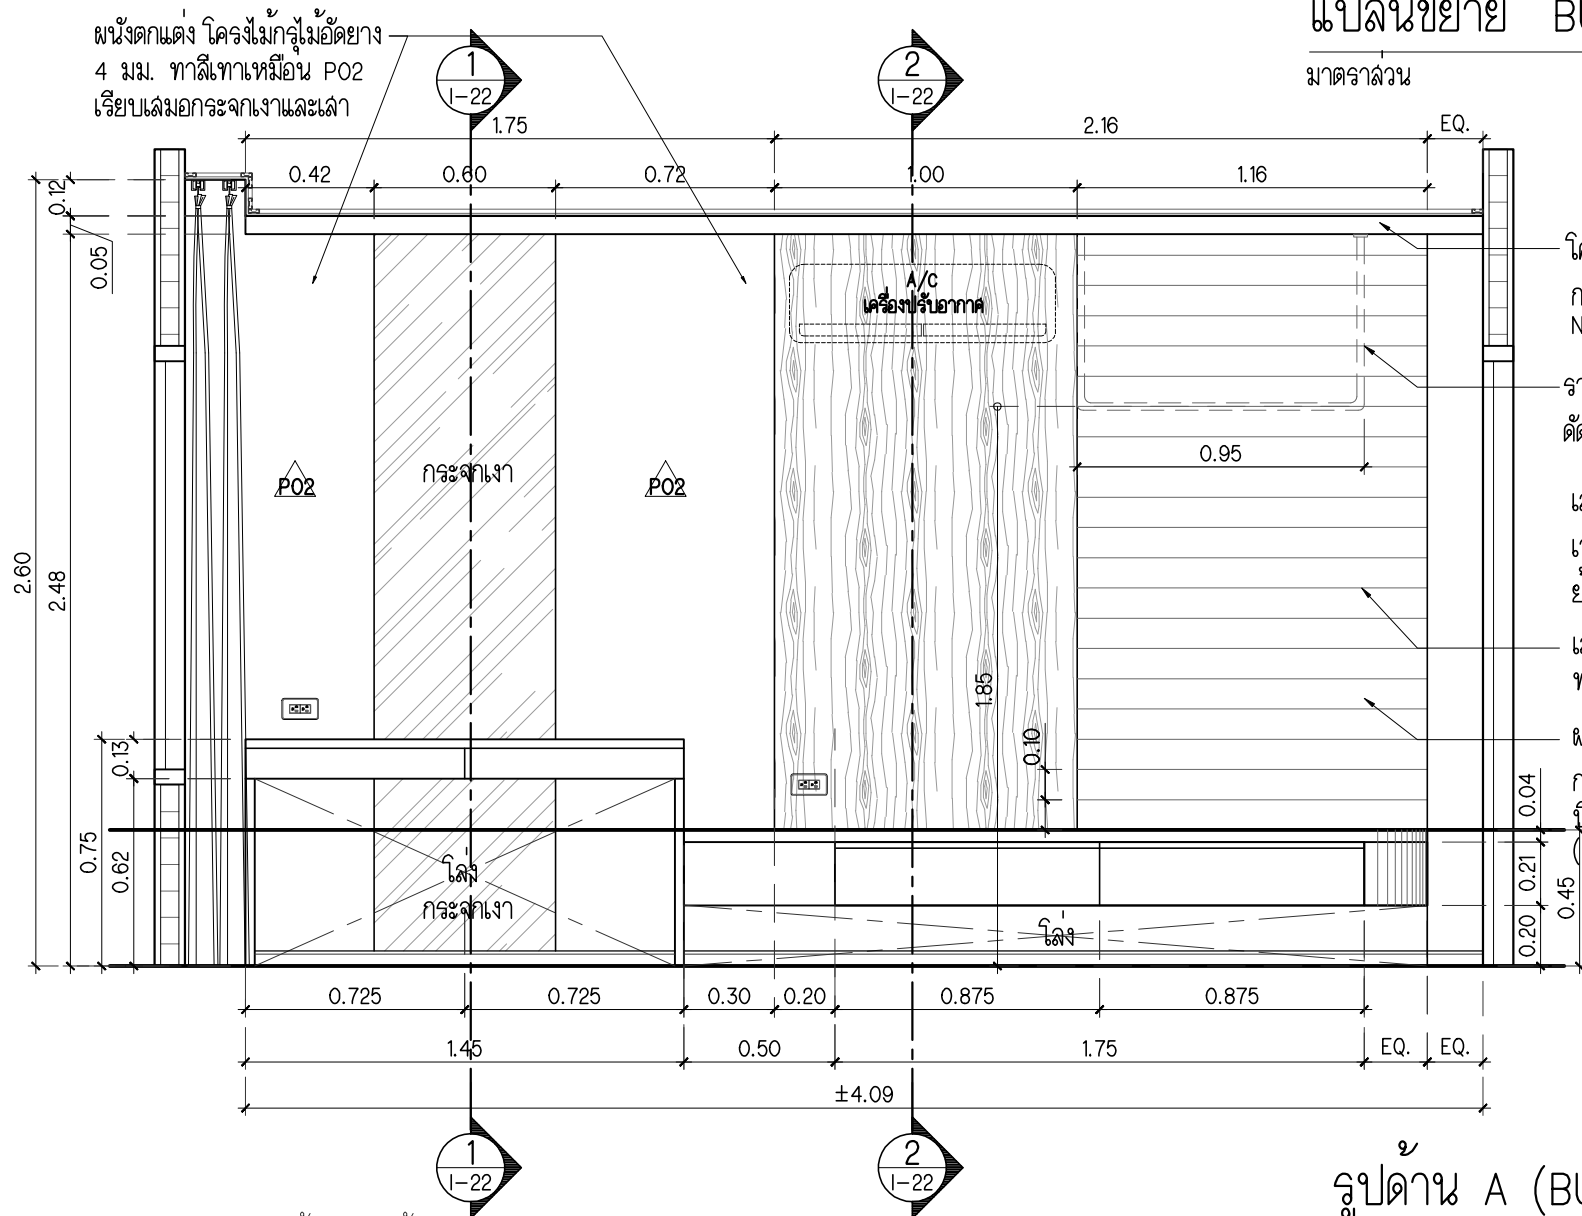


รูปด้าน A (BU-6)
มาตราส่วน 1 : 25

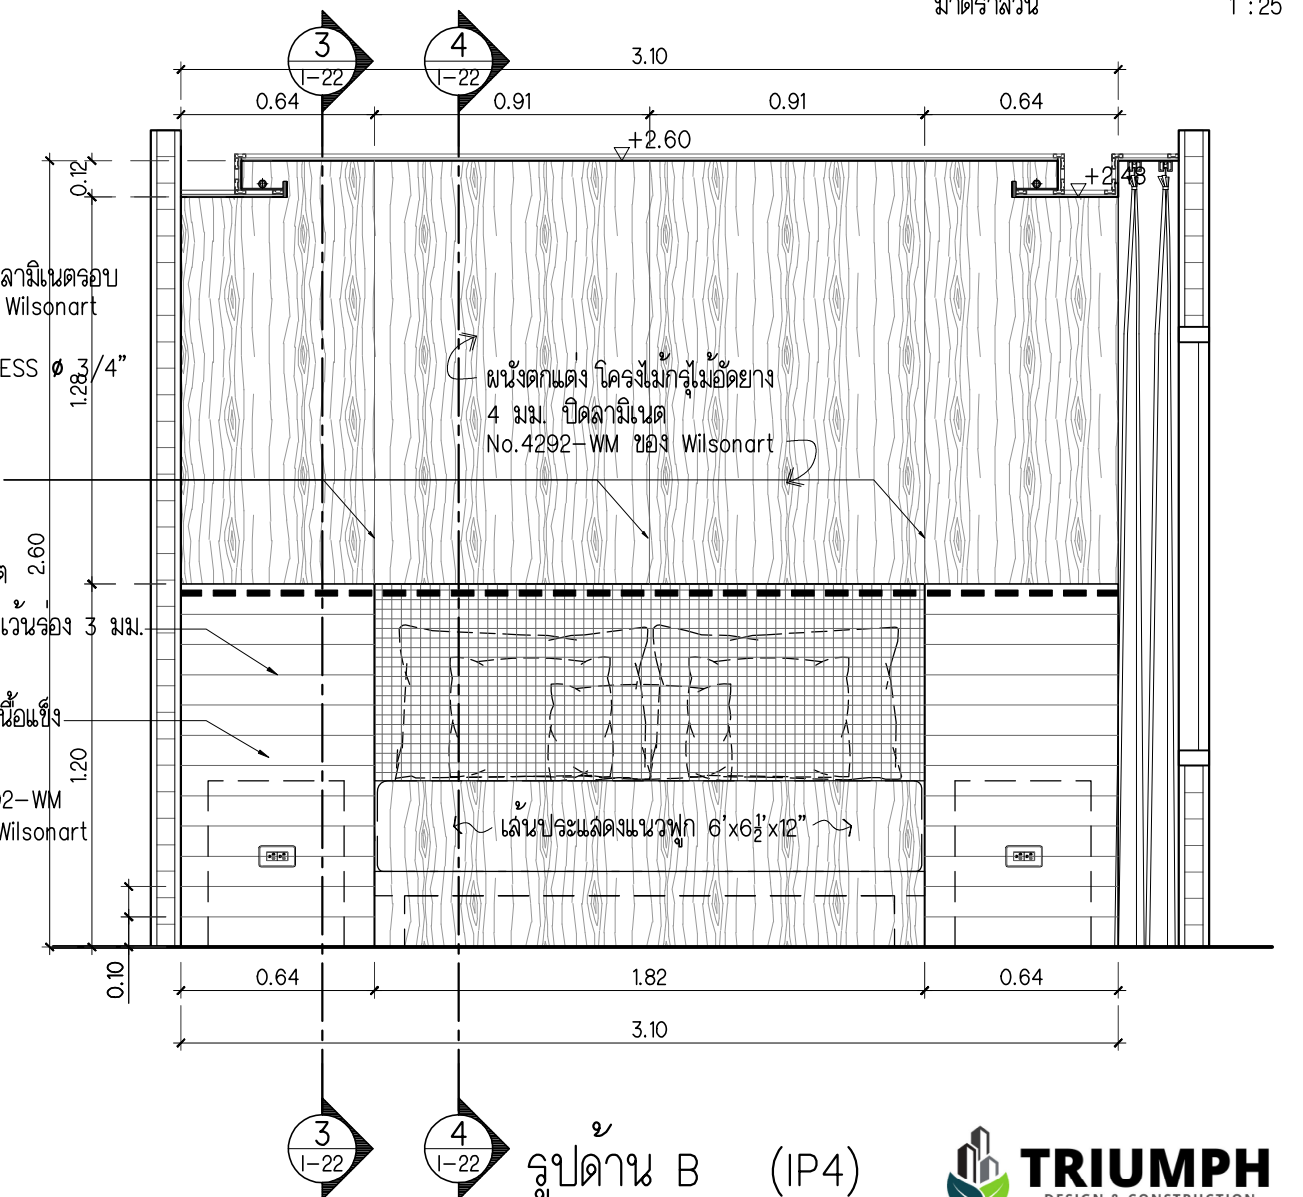


รูปด้าน B (IP4)
มาตราส่วน 1 : 25

คอนโด ริวนกางเขน ชั้น 5 (ปีกซ้าย)
โครงการหินลวญ น้ำใส
ด.ชาภาพง อ.แมลง จ.ระยอง

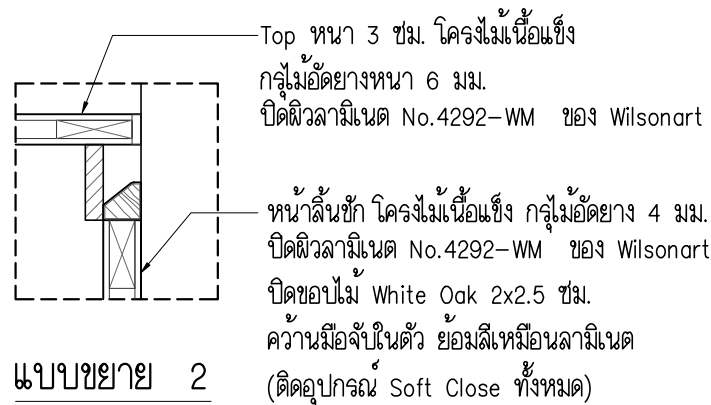

แบบขยาย 2

มาตราส่วน 1 : 5

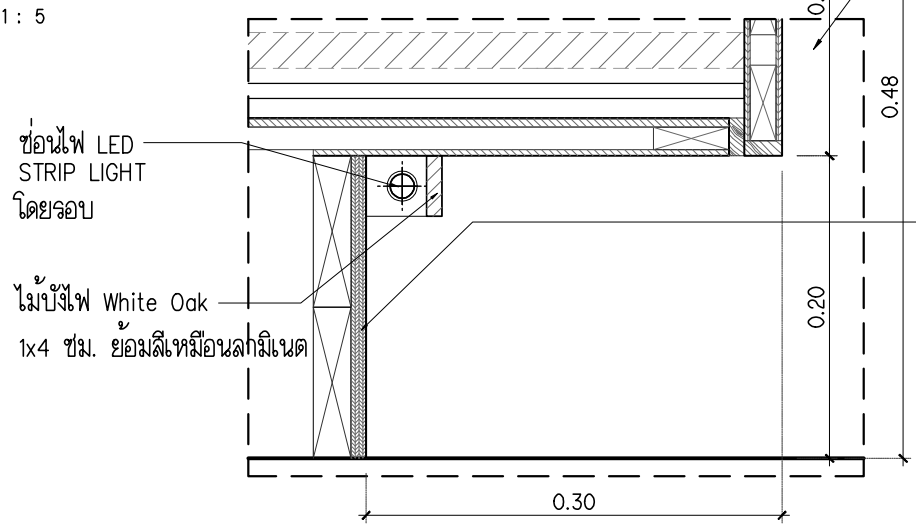


Top หินอ่อน CREMA MARFIL หนา 2 ซม. ขอบลบมุมมน โครงไม้เนื้อแข็ง 2 ซม.

หน้าลิ้นชัก โครงไม้เนื้อแข็ง กรุไม้ดัดยาง 4 มม.
ปิดผิวลามิเนต No.4292-WM ของ Wilsonart
ปิดขอบไม้ White Oak 2x2.5 ซม.
คว้านมือจับในตัว ย่อมลื่นเหมือนลามิเนต
(ติดอุปกรณ์ Soft Close ทั้งหมด)

ฐานลิ้นชักติดคิ้วไม้ ขนาด 5x2.5 ซม. เว้นร่อง 2 ซม.
กรุลามิเนตรอบ No.4480-WM ของ Wilsonart

แบบขยาย 3

มาตราส่วน 1 : 5

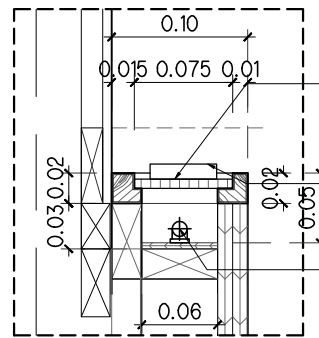

แผ่น ACRYLIC สีขาวขุ่น หนา 6 มม.
(ยกออกได้เพื่อ SERVICE ไฟ)

ตัวจับแผ่น ACRYLIC สีขาวขุ่น หนา 8 มม. ขนาด 5x2 ซม.

ช่องไฟ LED STRIP LIGHT



แบบขยาย 4

มาตราส่วน 1 : 5

ผนังตกแต่งหัวเตียง โครงไม้เนื้อแข็ง
กรุไม้ดัดยาง 6 มม.บุฟองยาง
หุ้มผ้ายืด หุ้มผ้าม้วนด้วยยาง


แบบขยาย 5

มาตราส่วน 1 : 5

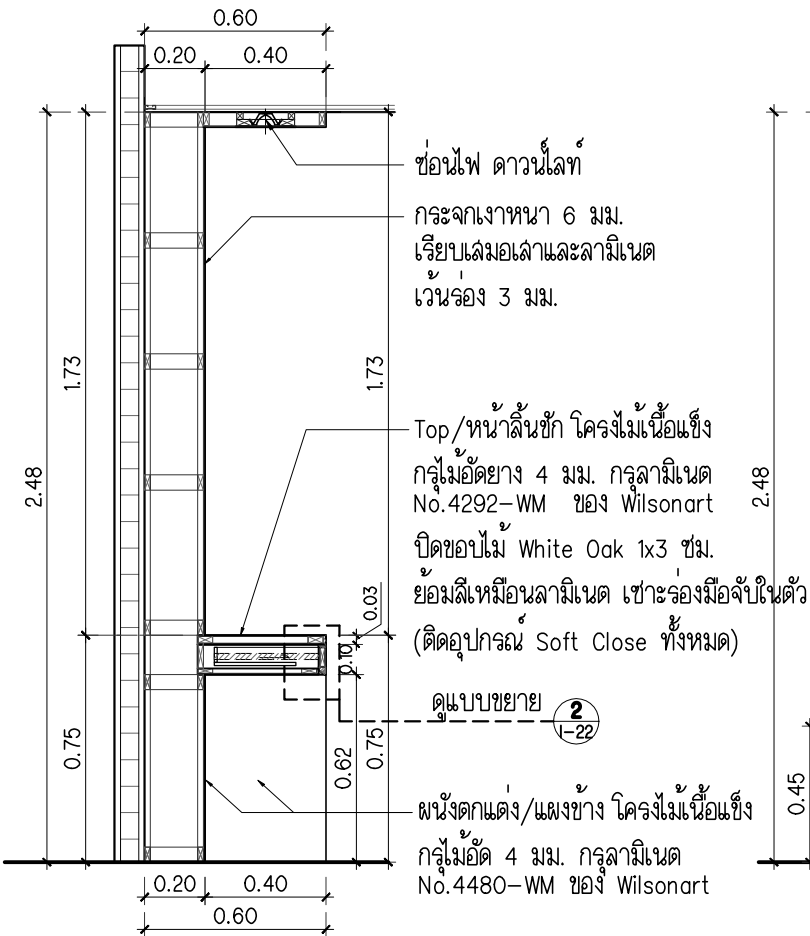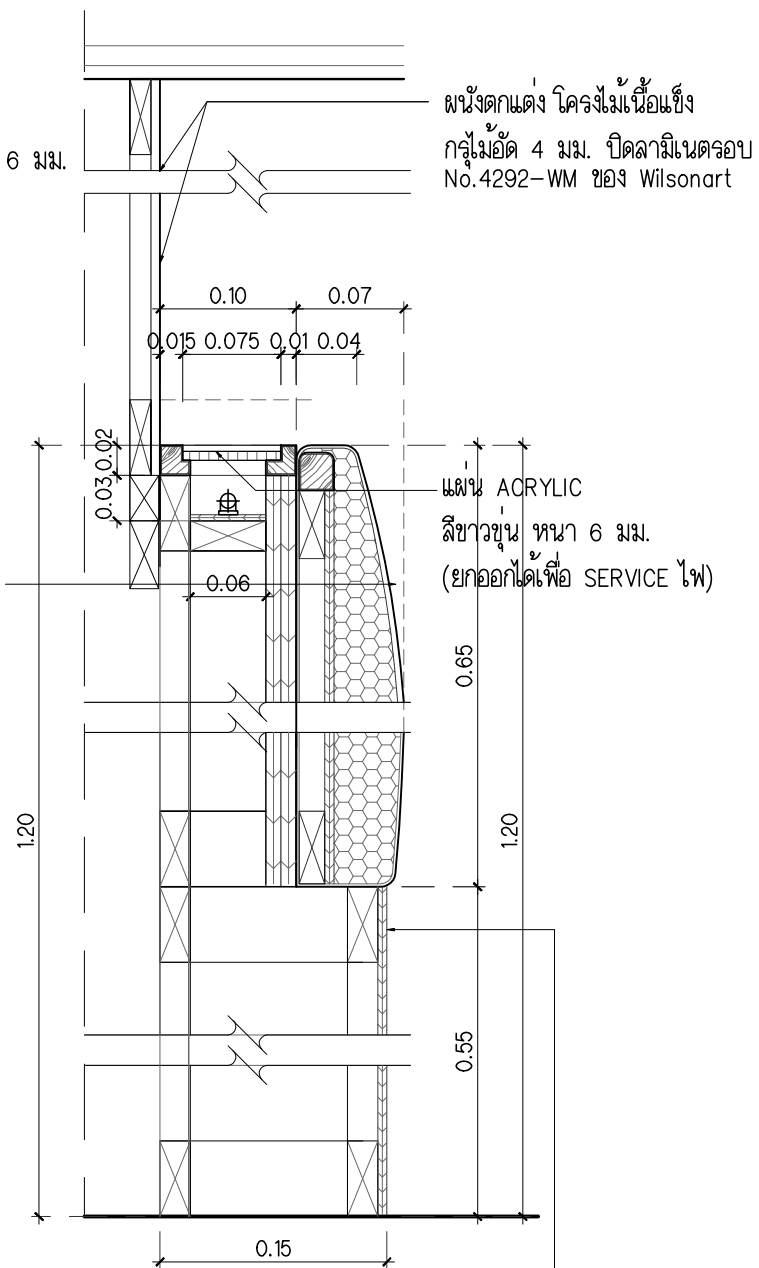


รูปตัด 1-1

มาตราส่วน 1 : 25

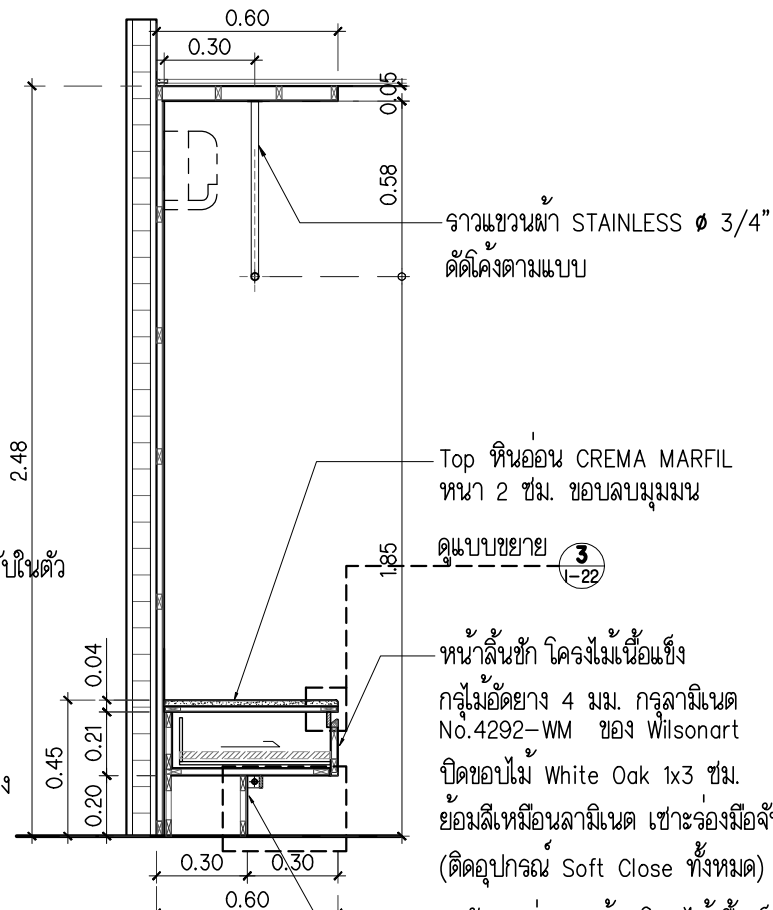


รูปตัด 2-2

มาตราส่วน 1 : 25

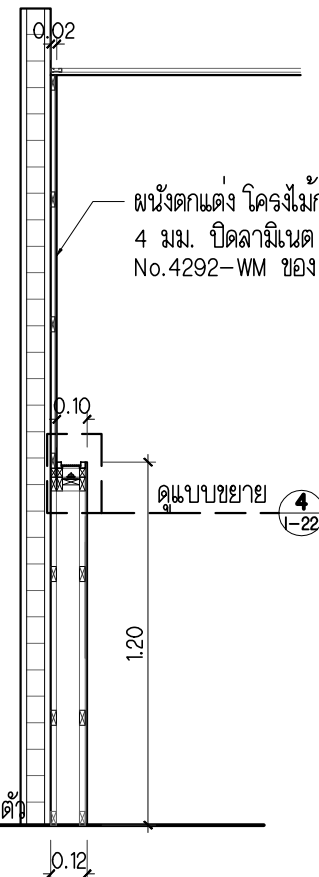

รูปตัด 3-3


มาตราส่วน 1 : 25

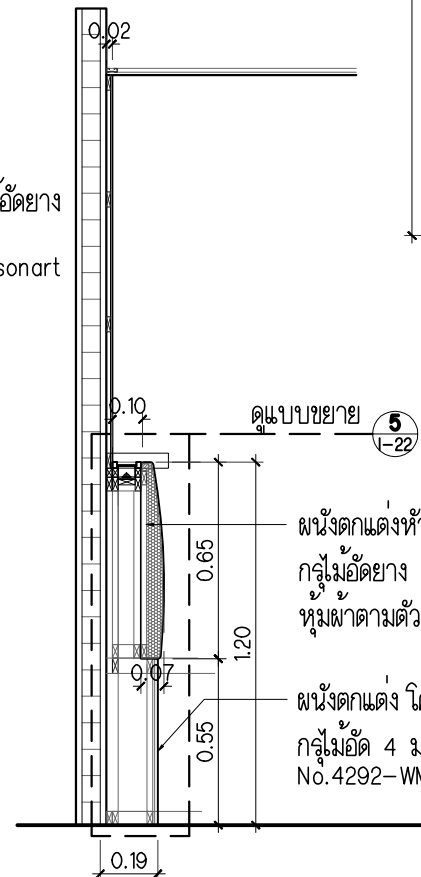


รูปตัด 4-4

มาตราส่วน 1 : 25

คอนโด ริเวนทากาเซ่น ชั้น 5 (ปีกซ้าย)
โครงการหินล้วย น้ำใส
ด.ชาภาพง อ.แมลง จ.ระยอง

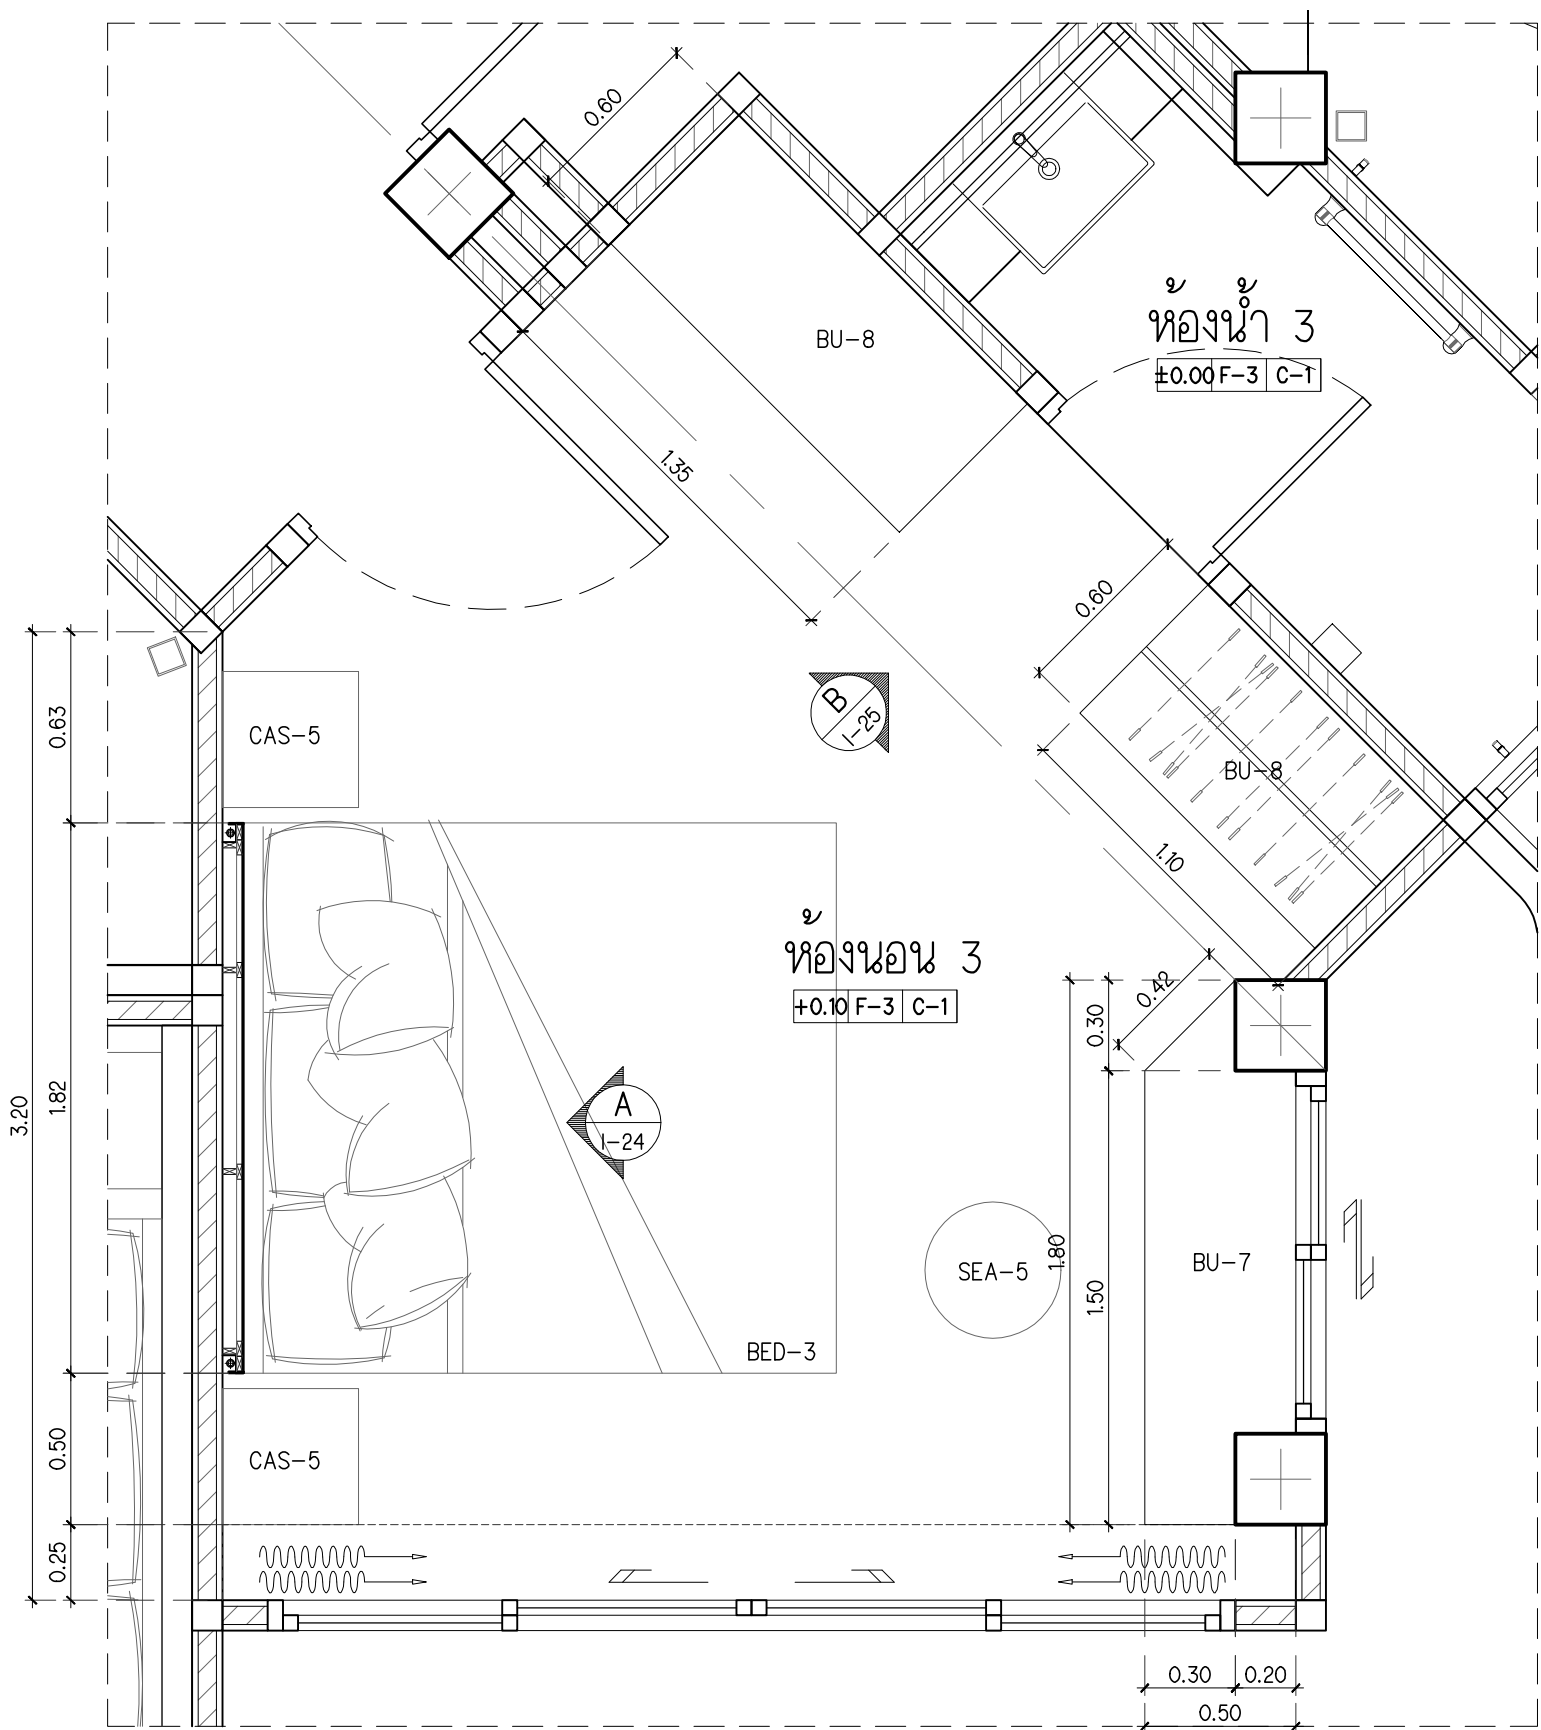


รายการประกอบแบบพื้น/ผนัง/ประตู รายการตู้ BUILT-IN	
△PO	ผนังเดิม
△PO1	ผนังเดิมทาสีใหม่ สีครีม รหัส D101/M101 Pear White ของ TOA
△PO2	ผนังเดิมทาสีใหม่ สีเทาเทียบสี No.D90-M(North Sea)ของ Wilsonart
WD 2	ประตูบานเปิด ของใหม่
WD 5	ประตูบานเลื่อน ของใหม่
AW 0	หน้าต่างบานเลื่อน ของเดิม
F-3	พื้นกระเบื้องยางลายไม้ รหัส RUS 4001-Beech ของ R US Design
C-1	ผ้าเพดานเรียบกรุยิปซั่มบอร์ดหนา 9 มม. ตราช้าง ฉาบเรียบทาสีขาวของ TOA โครงเคร่าสำเร็จรูปตราช้าง
BU-7	โต๊ะเครื่องแป้ง
BU-8	ตู้เสื้อผ้า/ ชั้นวางทีวี
△IP5	ผนังตกแต่งหัวเตียง

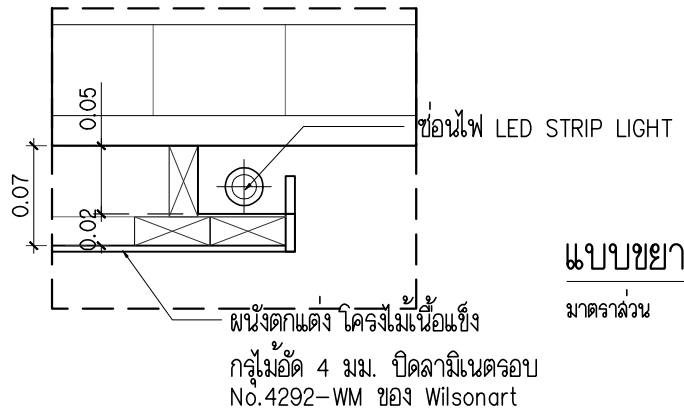


แบบขยาย 1
มาตราส่วน 1 : 5



แปลนขยายห้องนอน 3
มาตราส่วน 1 : 25

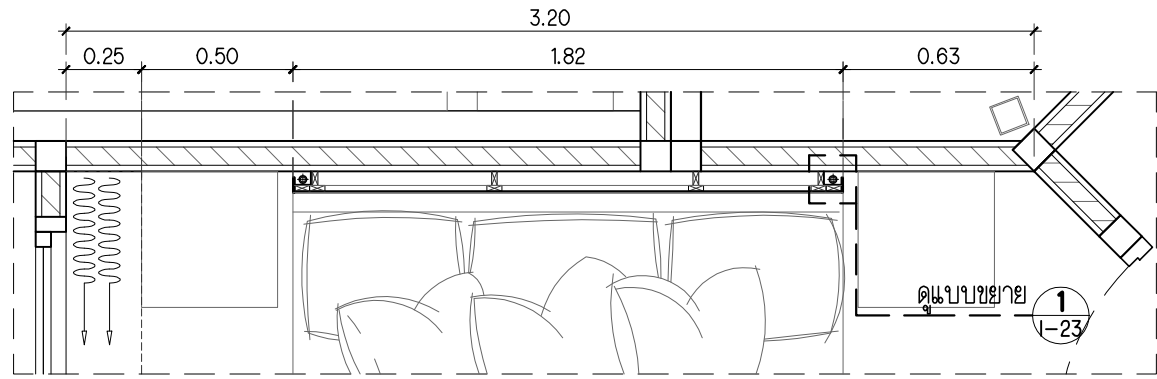

แปลนขยายผนังตึกแต่ง IP5
มาตราส่วน 1 : 25

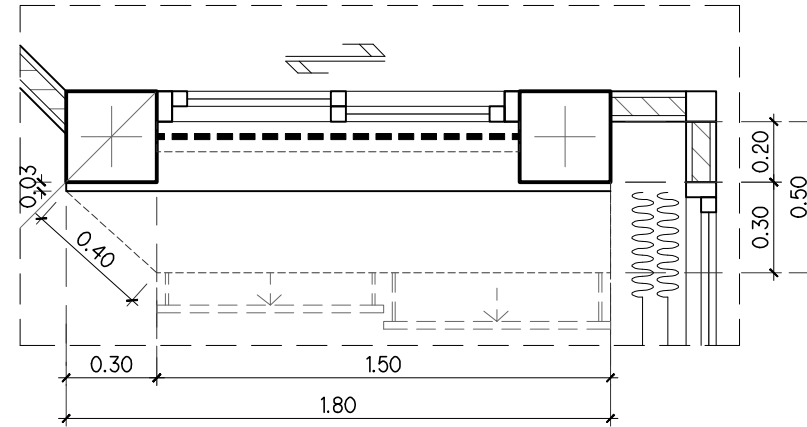


แปลนขยาย BU-7
มาตราส่วน 1 : 25

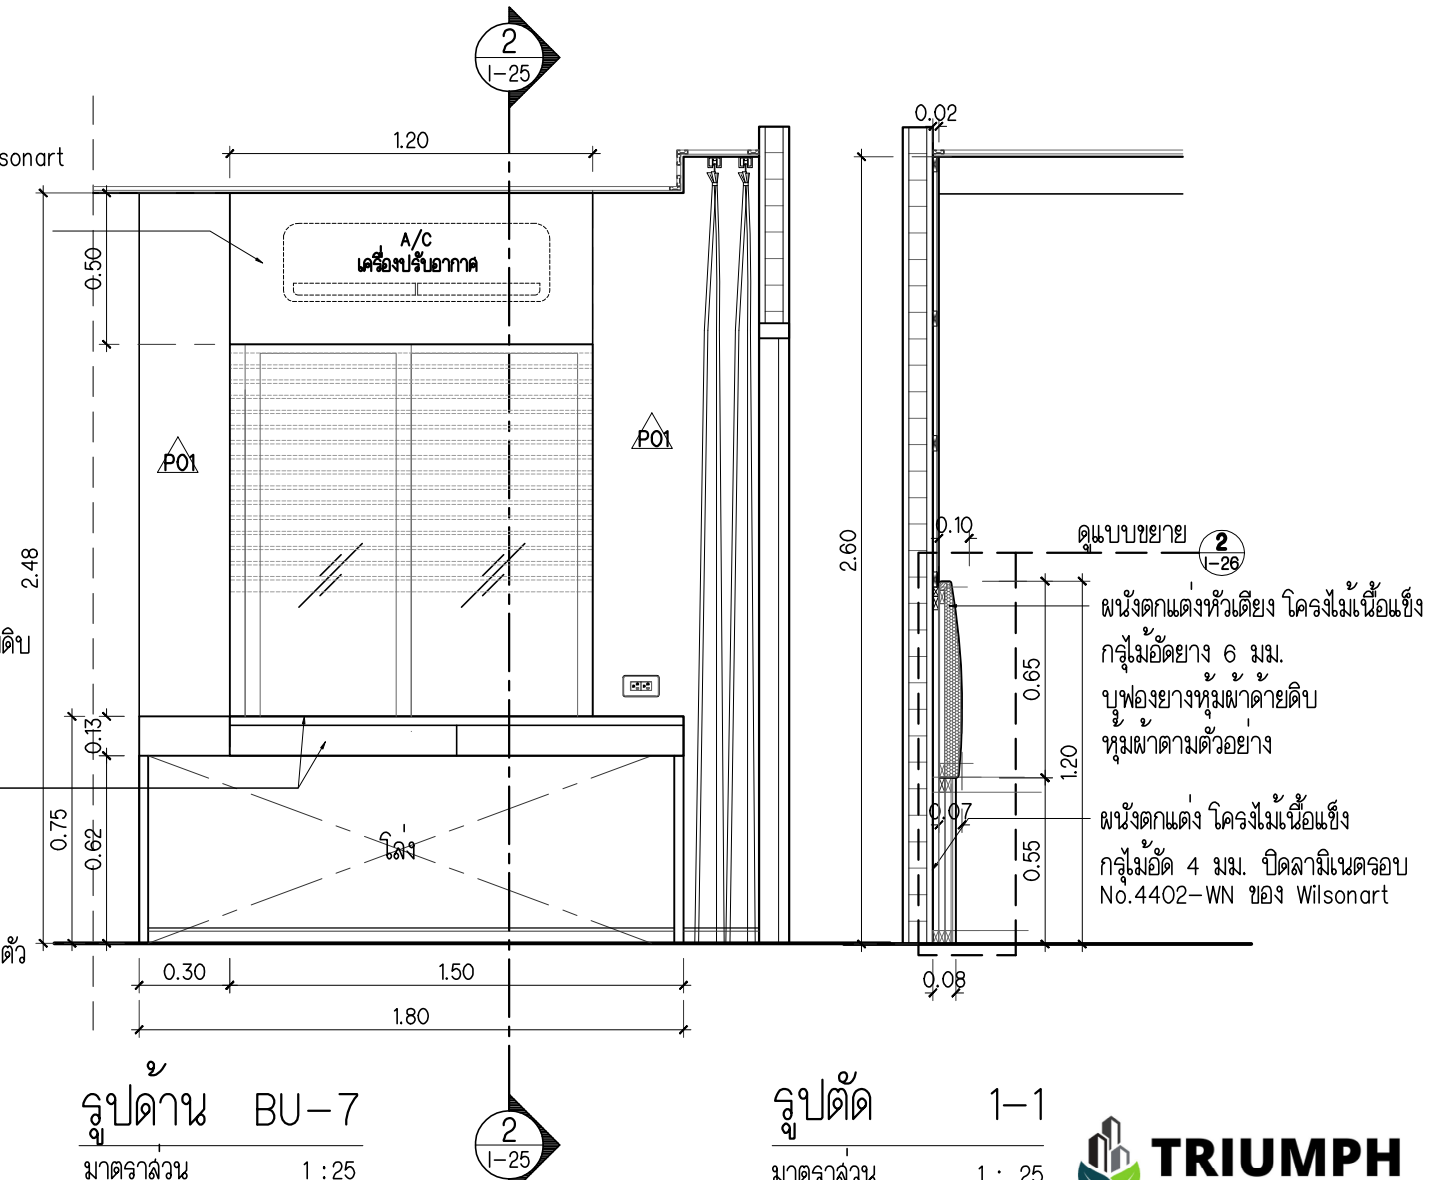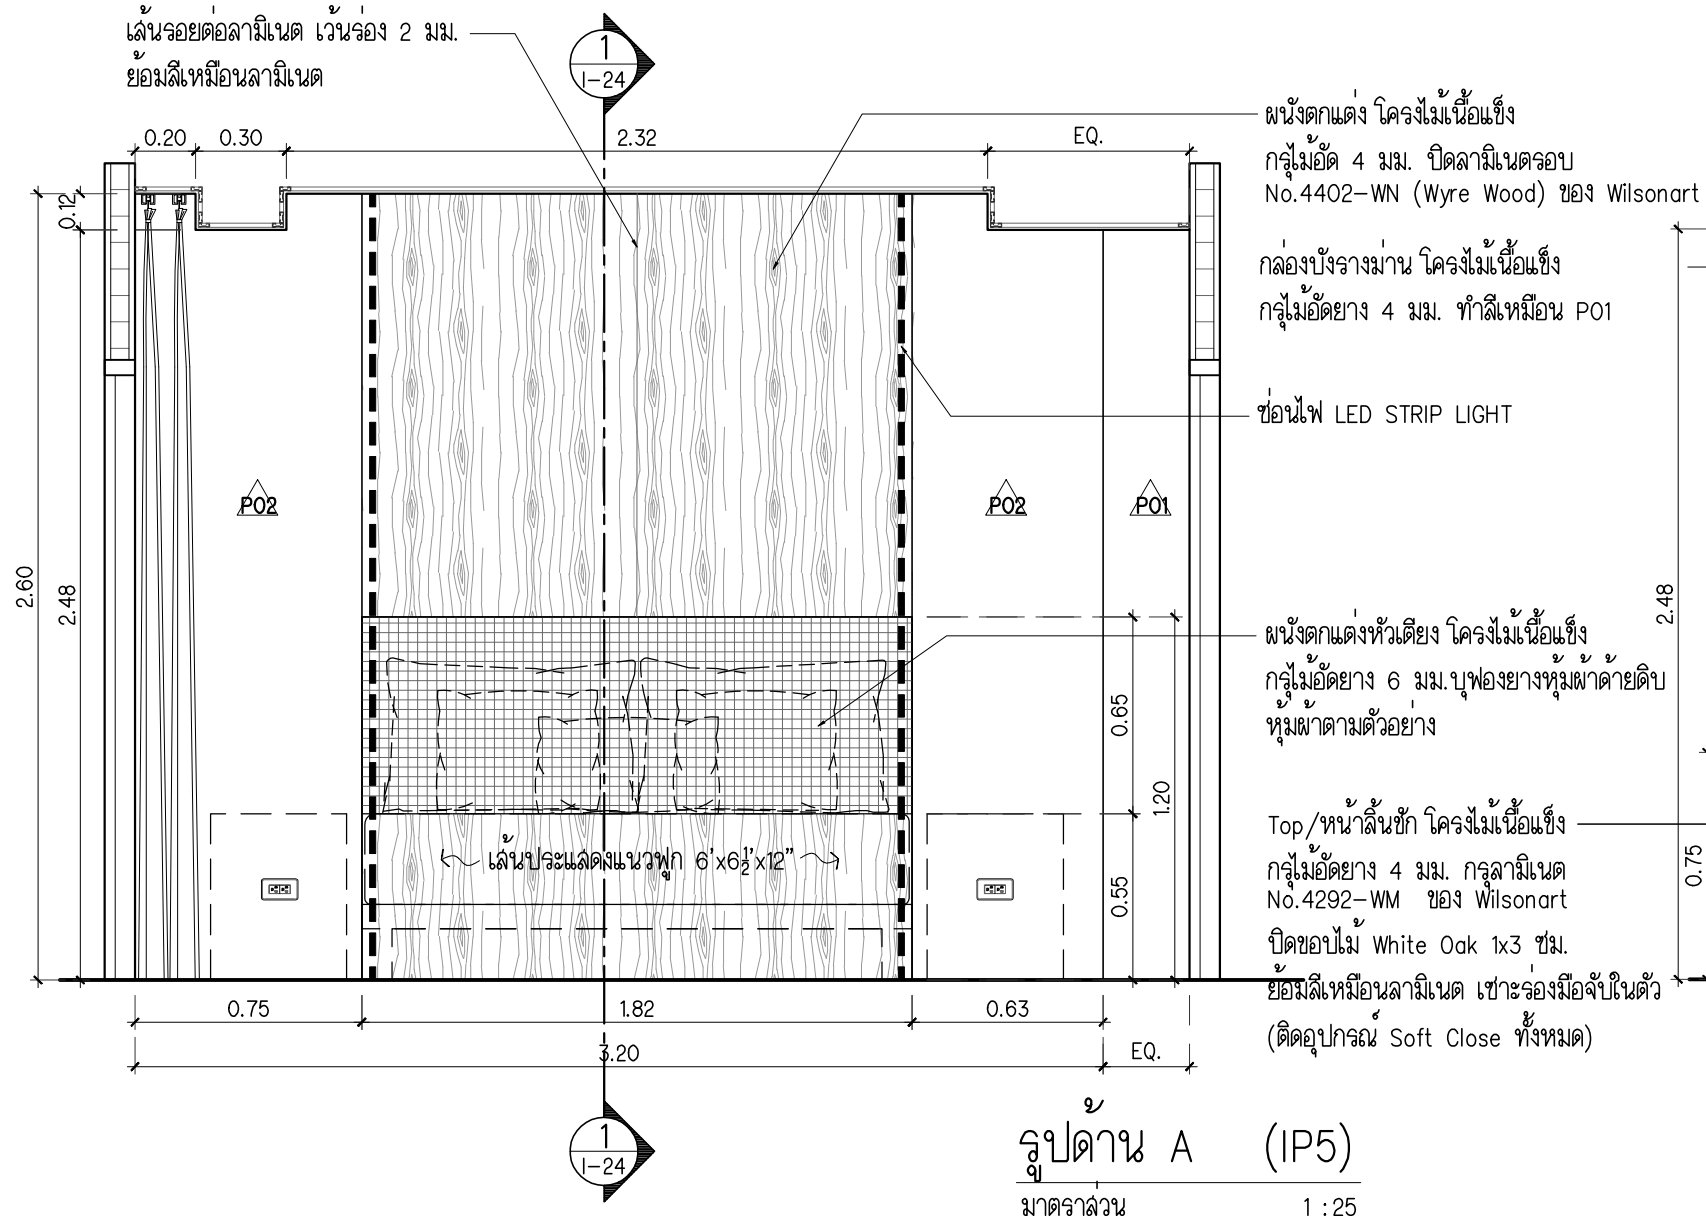


รูปตัด 1-1
มาตราส่วน 1 : 25


คอนโด ริวนกทางเขน ชั้น 5 (ปีกซ้าย)
โครงการหินลวย น้ำใส
ด.ชากพง อ.แกลง จ.ระยอง

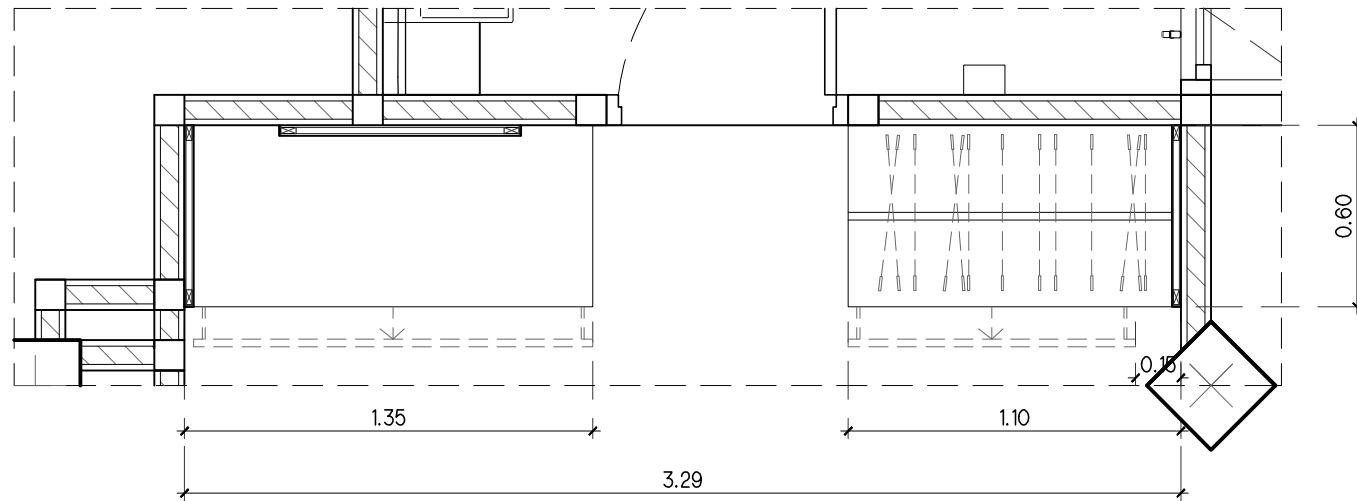


แปลนขยาย BU-8
มาตราส่วน 1 : 25

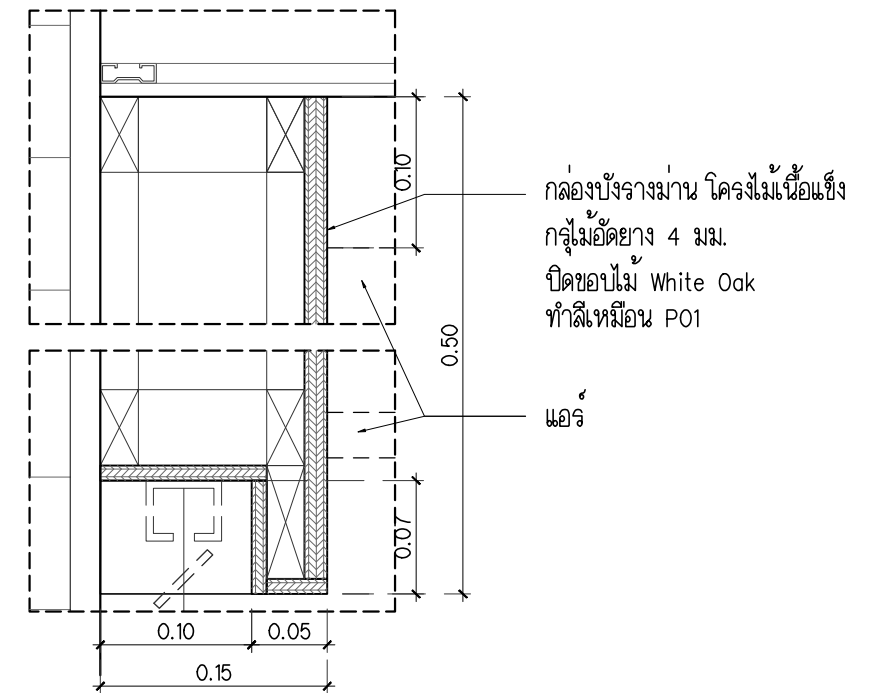

แบบขยาย 3
มาตราส่วน 1 : 5


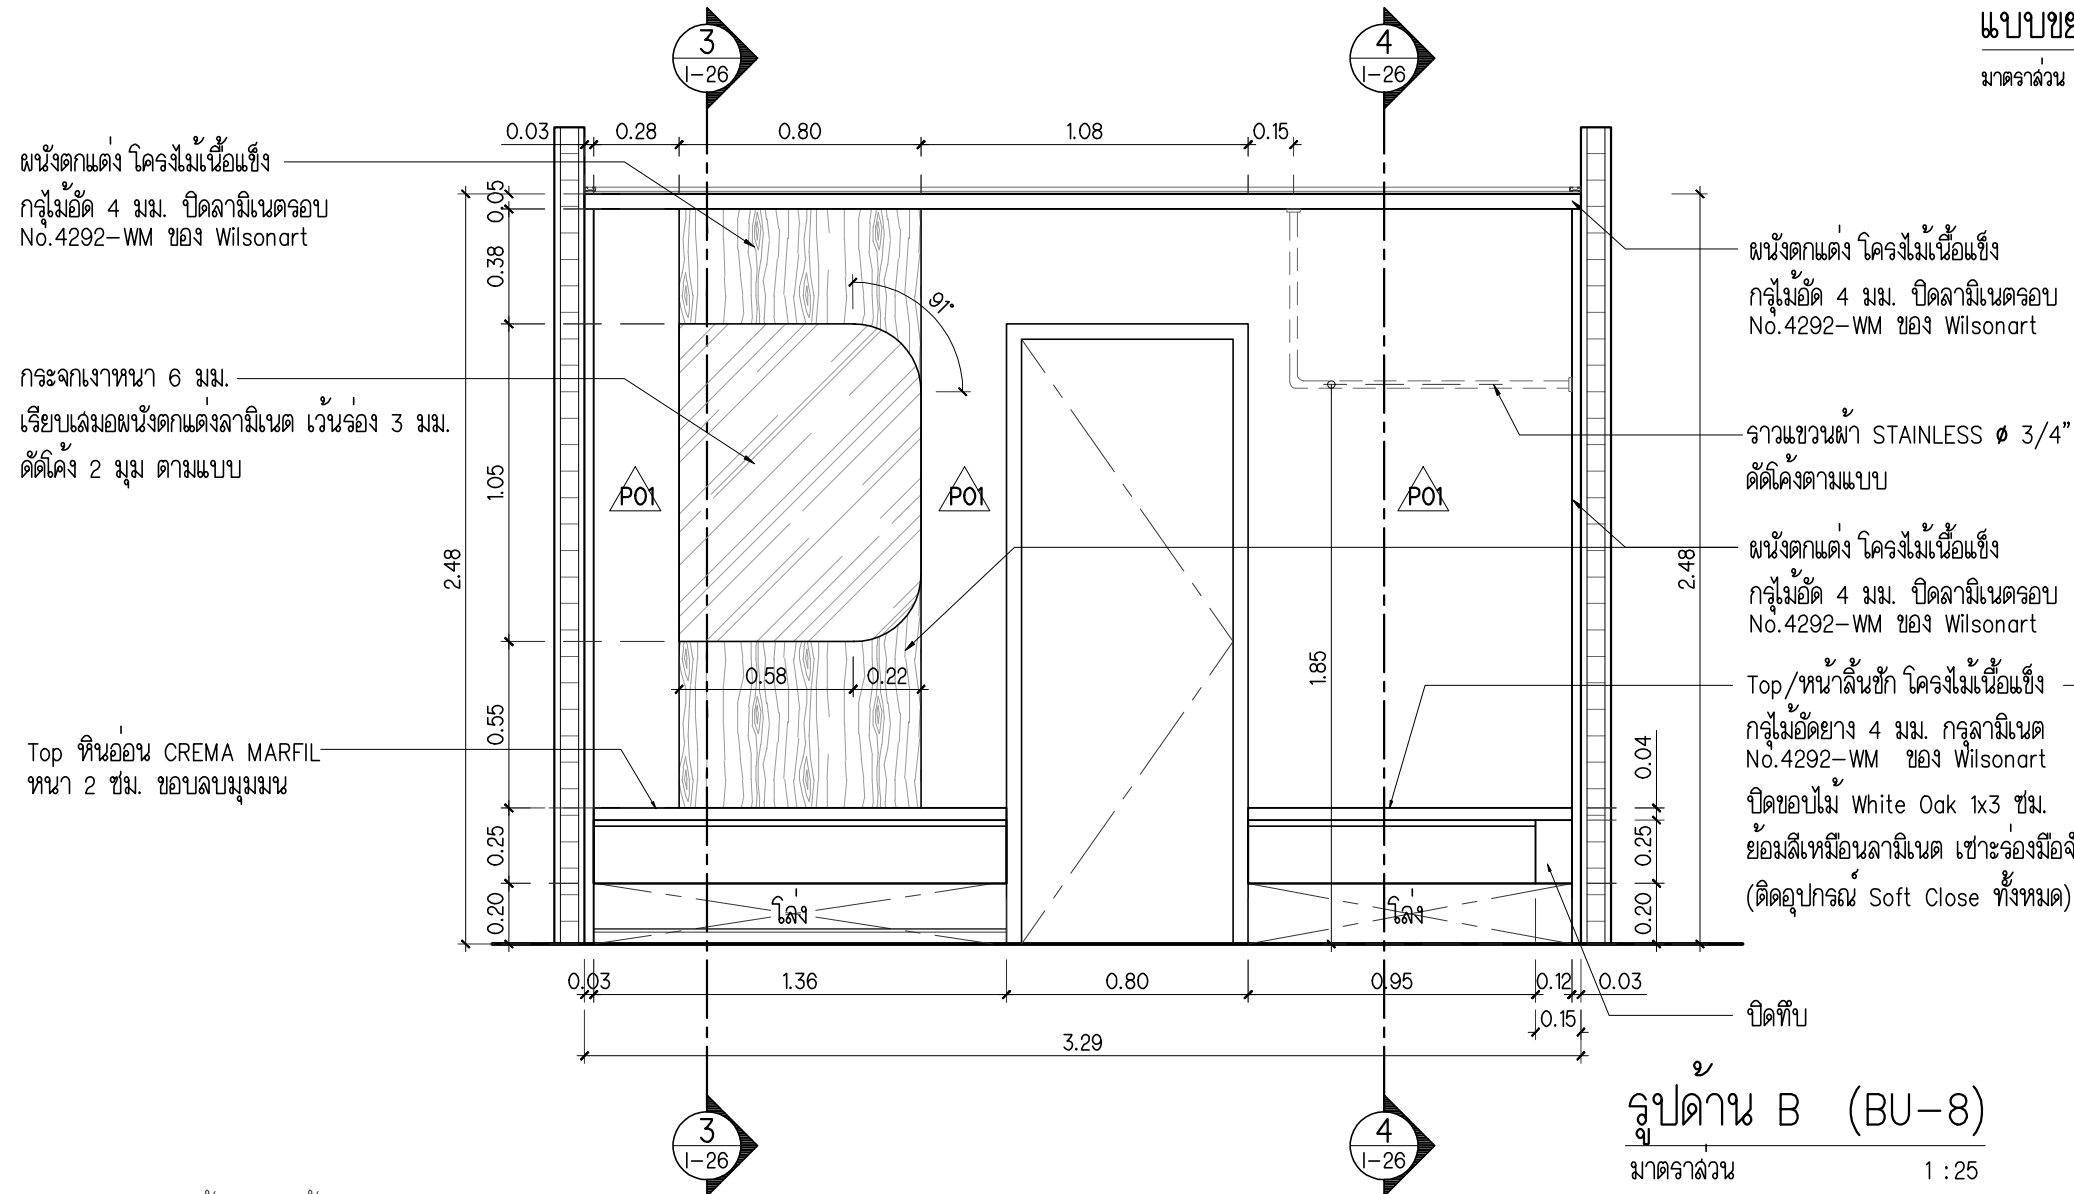


รูปด้าน B (BU-8)
มาตราส่วน 1 : 25

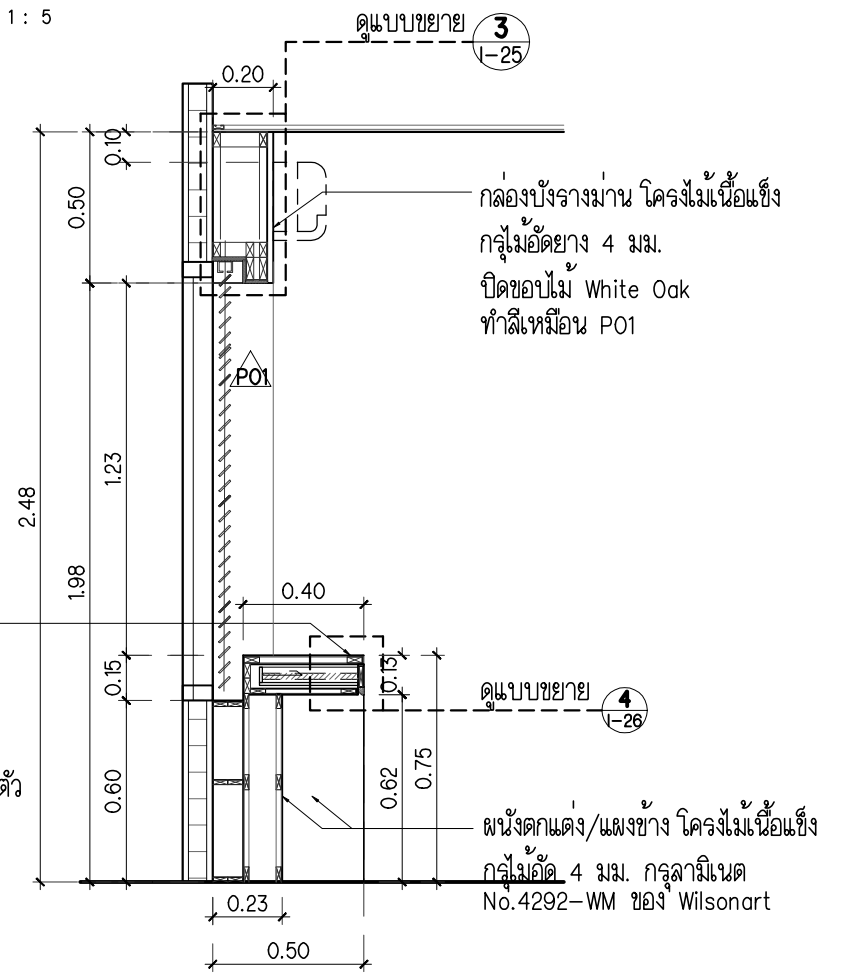


รูปตัด 2-2
มาตราส่วน 1 : 25

คอนโด ริวนกางเขน ชั้น 5 (ปีกซ้าย)
โครงการหิโนลวย น้ำใส
ด.ซากพง อ.แกลง จ.ระยอง

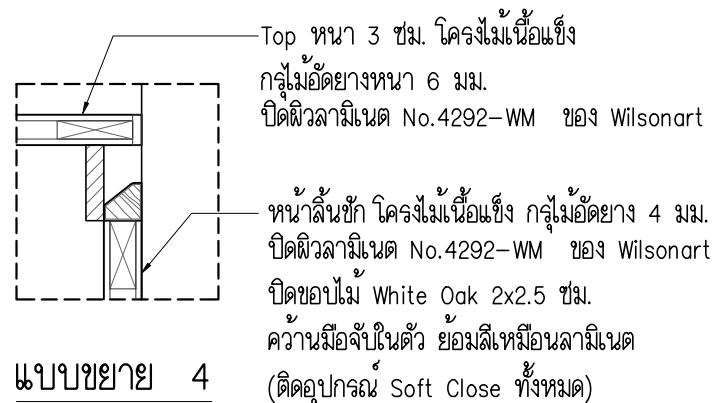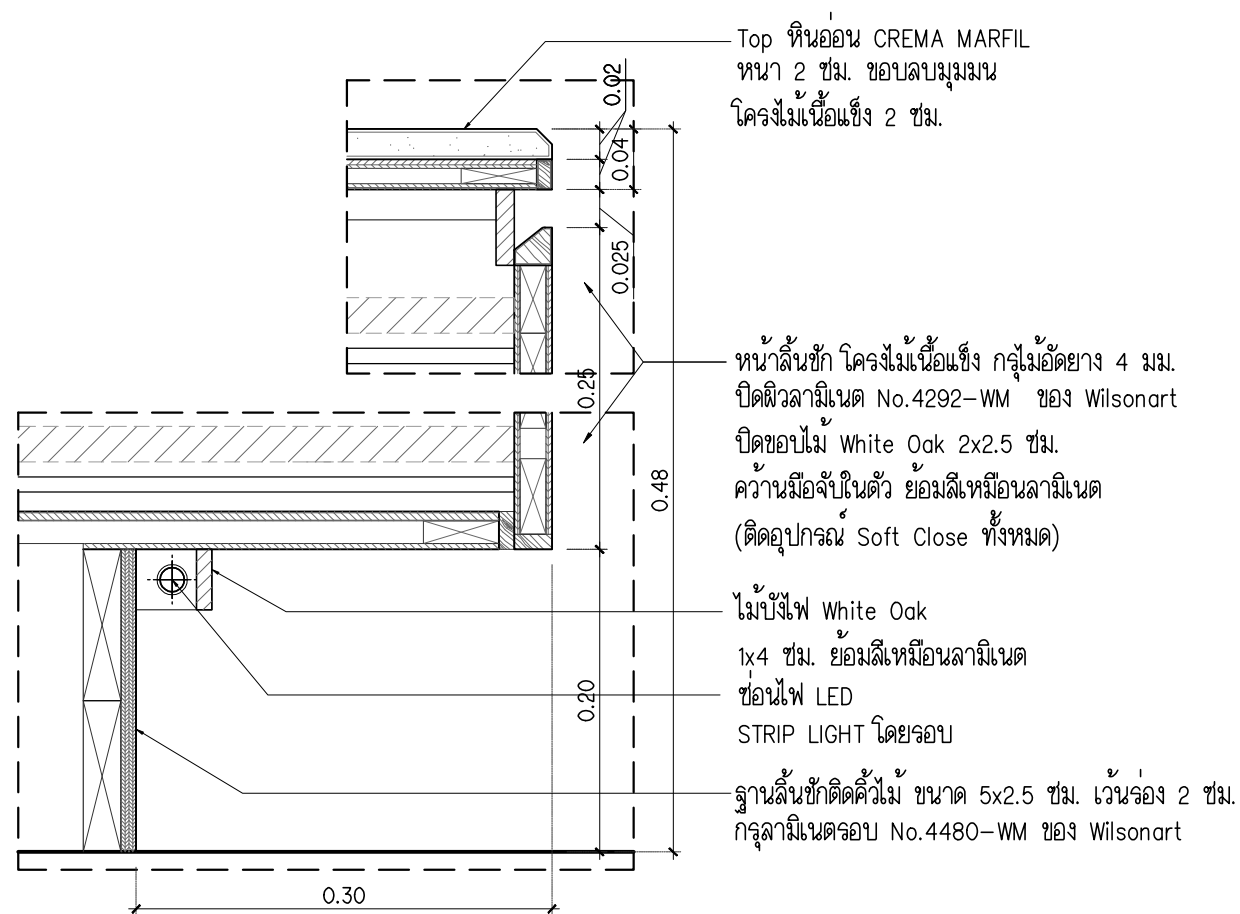


แบบขยาย 5

มาตราส่วน 1 : 5

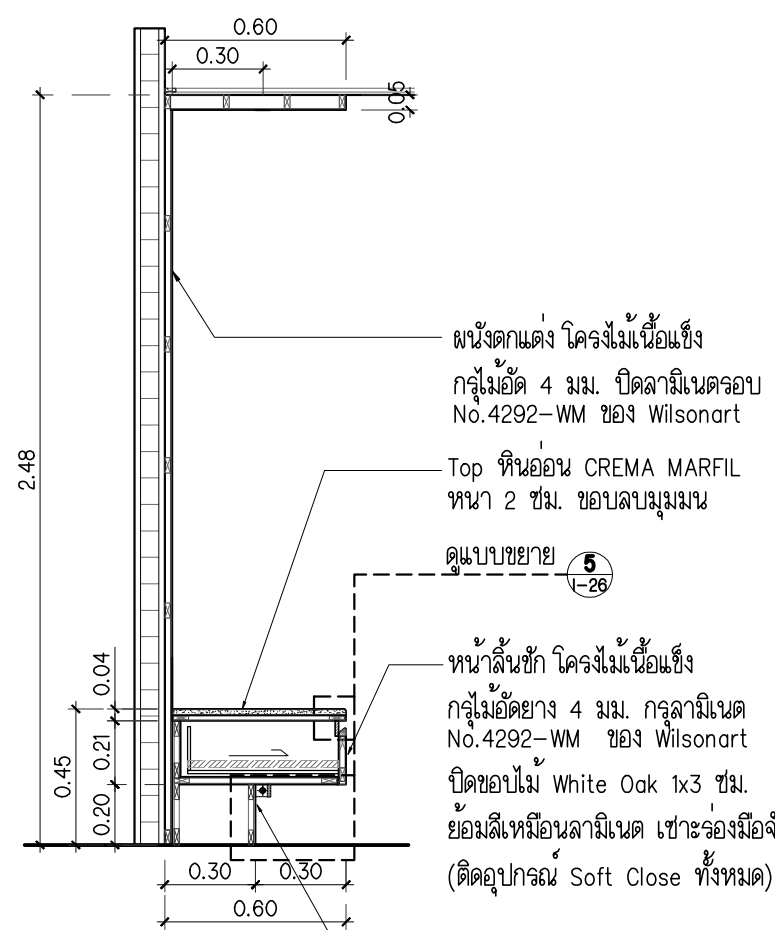


รูปตัด 3-3


มาตราส่วน 1 : 25

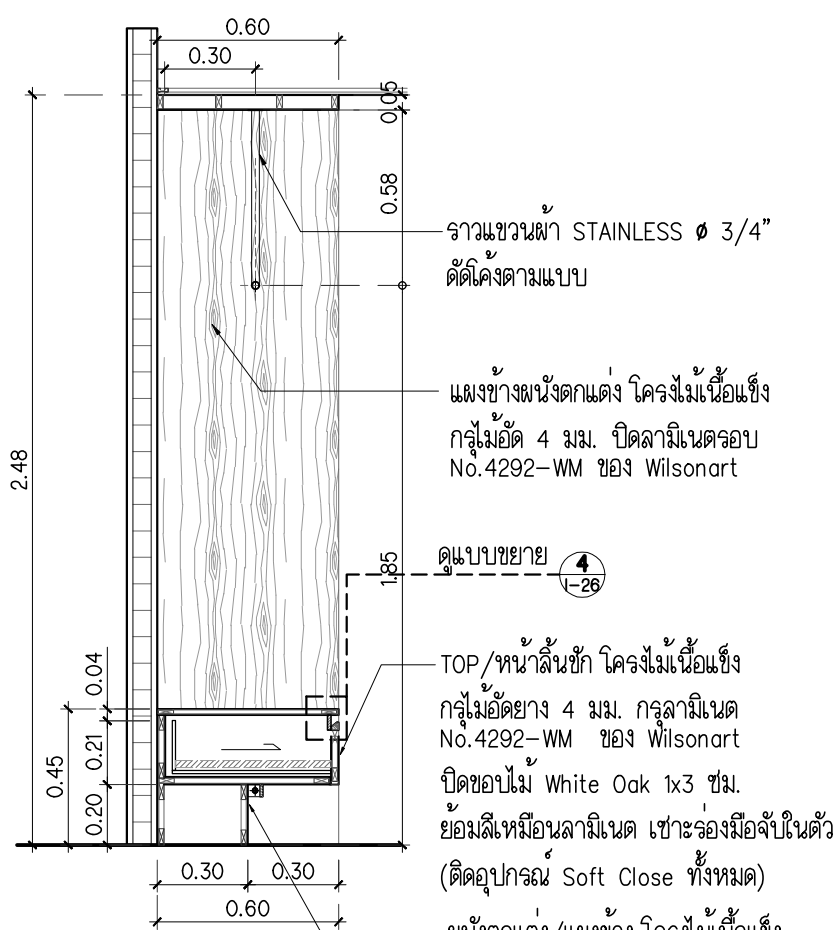

รูปตัด 4-4


มาตราส่วน 1 : 25

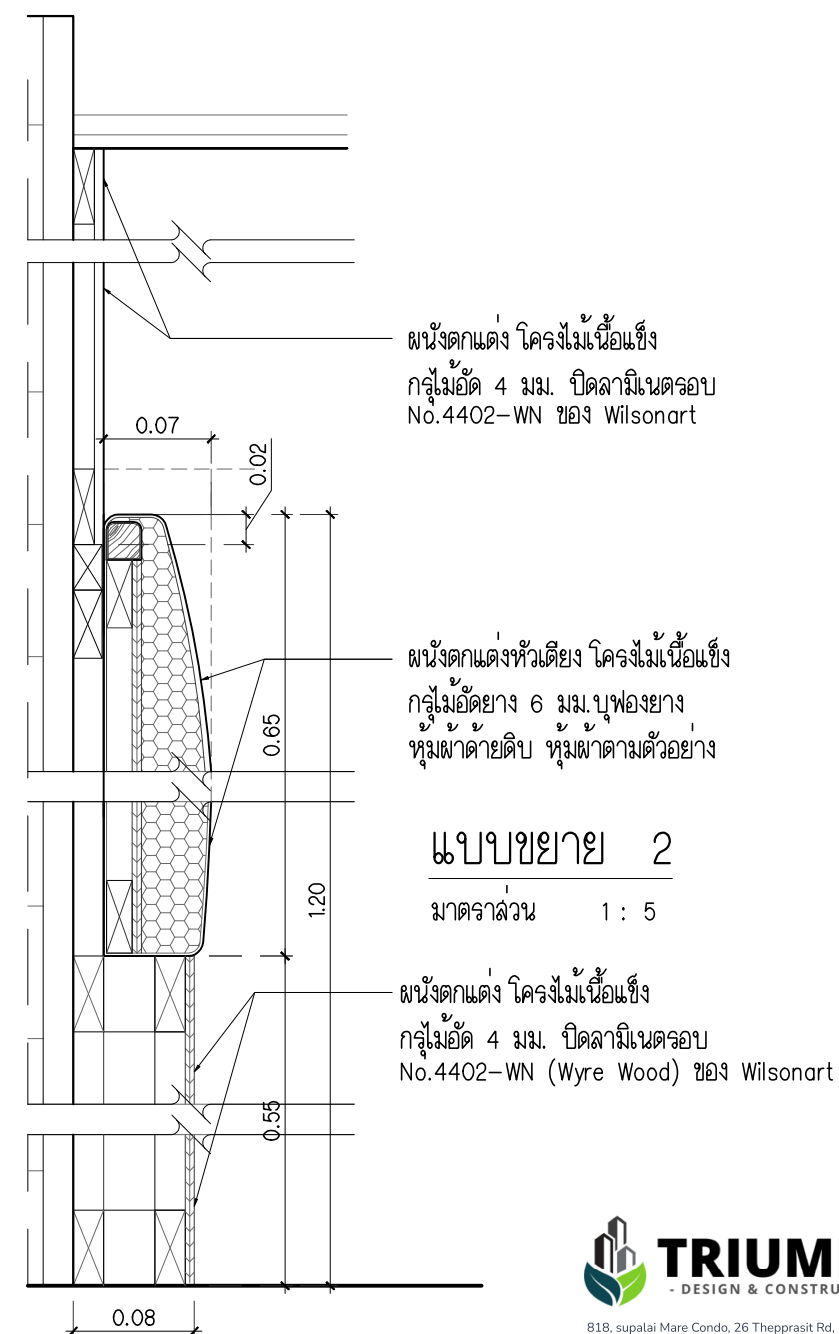

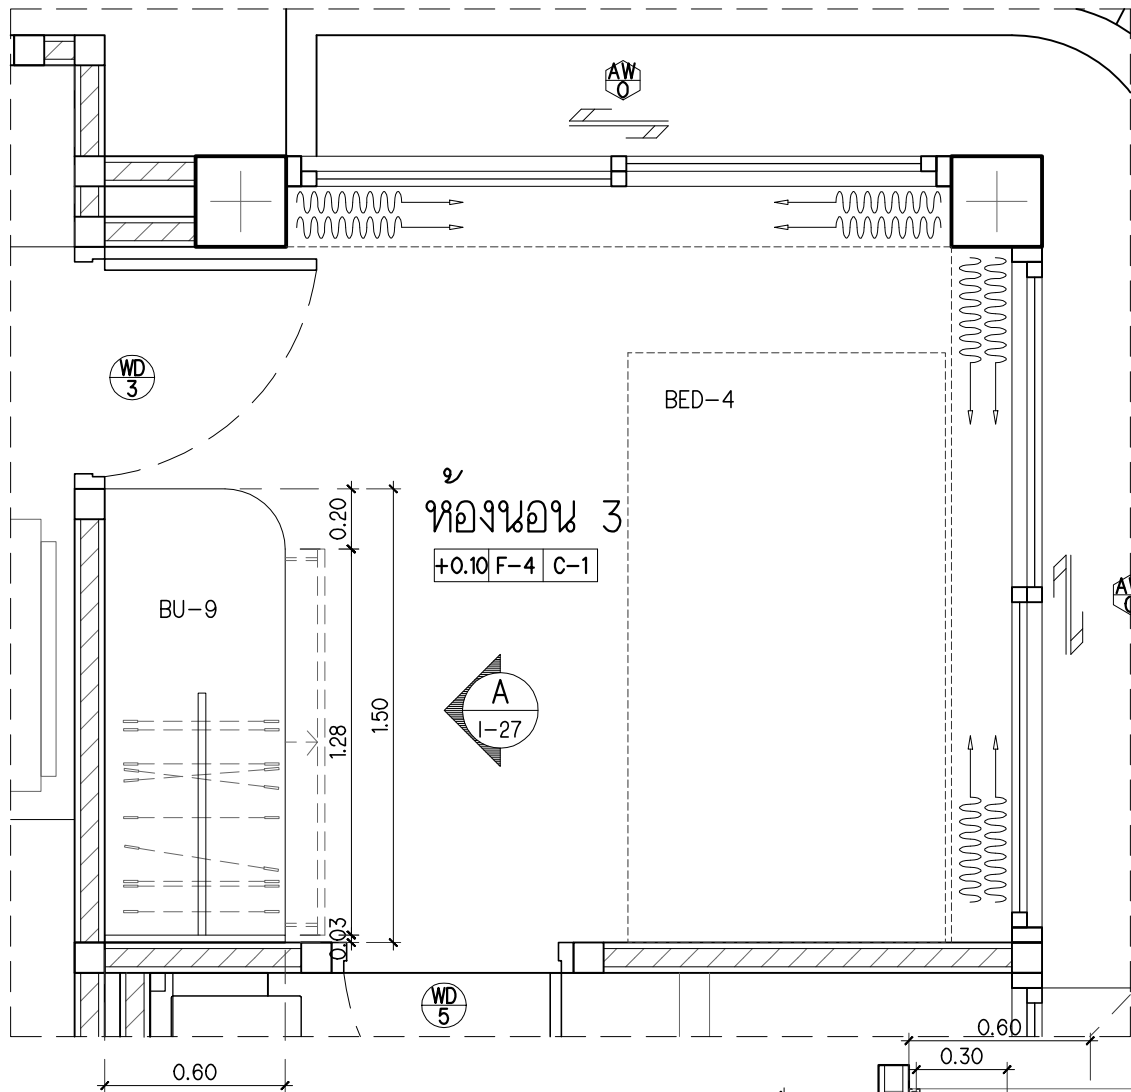


แปลนขยายห้องนอน 4

มาตราส่วน 1 : 25

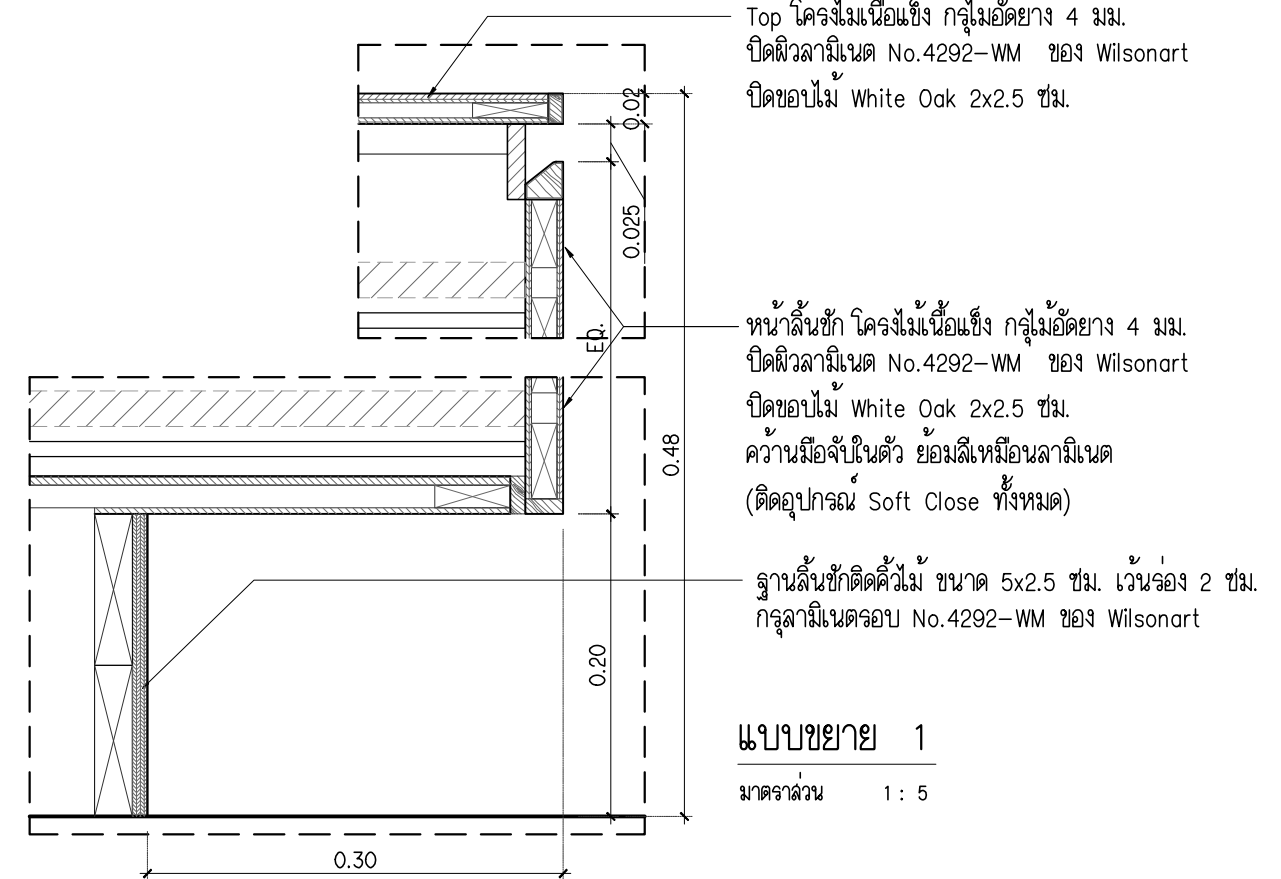


รายการประกอบแบบพื้น/ผนัง/ประตู รายการตู้ BUILT-IN	
PO	ผนังเดิม
PO1	ผนังเดิมทาสีใหม่ สีครีม รหัส D101/M101 Pear White ของ TOA
WD 3	ประตูบานเปิด ของใหม่
AW O	หน้าต่างบานเลื่อน ของเดิม
F-4	พื้นกระเบื้องตามแบบ
C-1	ผ้าเพดานเรียบกรุยิปซั่มบอร์ดหนา 9 มม. ตราช้าง ฉาบเรียบทาสีขาวของ TOA โครงเคร่าสำเร็จรูปตราช้าง
BU-9	ราวแขวนเสื้อผ้า/ ชั้นวางกระบ่า

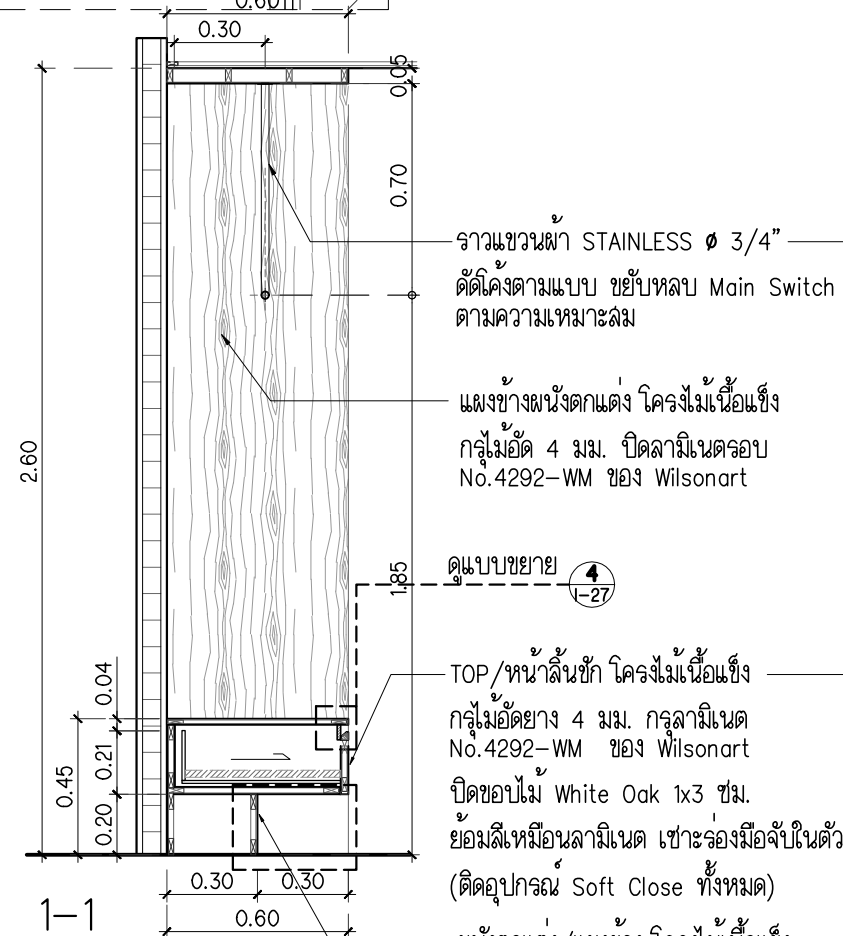

รูปตัด

มาตราส่วน 1 : 25

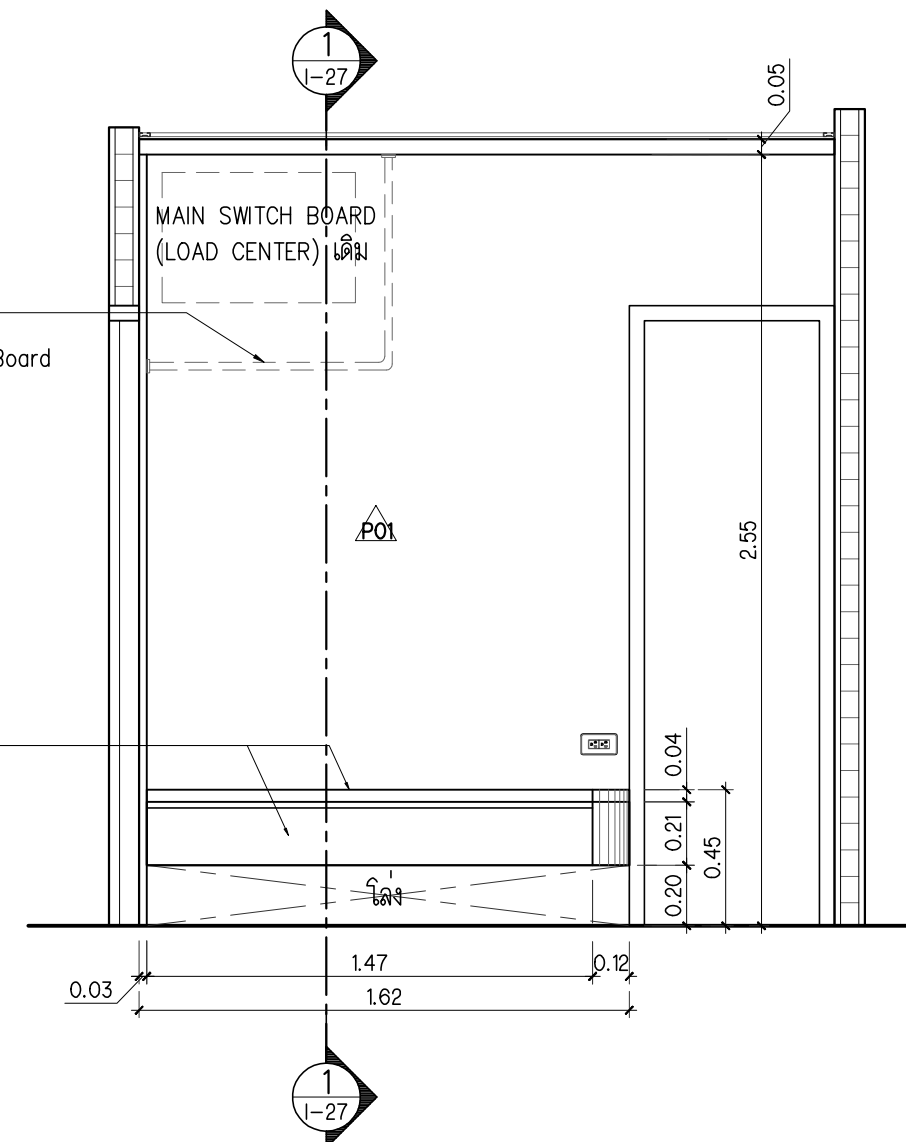

รูปด้าน A (BU-9)

มาตราส่วน 1 : 25

คอนโด ริวนกางเขน ชั้น 5 (ปีกซ้าย)
โครงการหิโนลวย น้ำใส
ด.ชากพง อ.แกลง จ.ระยอง

รายการประกอบแบบประตู – หน้าต่าง		
WD 1	ประตูบานเปิดคู่ (มีอุปกรณ์ล๊อคบาน) ทางเข้าหลัก	1 ชุด
WD 2	ประตูบานเปิดเดี่ยว (มีอุปกรณ์ล๊อคบาน) ห้องนอน 1 2	2 ชุด
WD 3	ประตูบานเปิดเดี่ยว (มีอุปกรณ์ล๊อคบาน) ห้องนอน 3, ห้องครัว, ห้องนอนแม่บ้าน	3 ชุด
WD 4	ประตูบานเลื่อนเดี่ยว (มีอุปกรณ์ล๊อคบาน) ห้องน้ำ 1	1 ชุด
WD 5	ประตูบานเปิดเดี่ยว (มีอุปกรณ์ล๊อคบาน) ห้องน้ำ 2, 3, ห้องน้ำแม่บ้าน	4 ชุด
GD 1	ประตูกระจกใส ห้องน้ำ 1	1 ชุด
GD 2	ประตูกระจกใส ห้องน้ำ 2	1 ชุด
GD 2	ประตูกระจกใส ห้องน้ำ 3	1 ชุด
AD O	ประตูบานเลื่อนเดิม ปรับปรุงแก้ไขส่วนที่ชำรุดให้ใช้งานได้	
AW O	หน้าต่างบานเดิม ปรับปรุงแก้ไขส่วนที่ชำรุดให้ใช้งานได้	
AW 1	หน้าต่างบานกระทุ้ง (มีอุปกรณ์ล๊อคบาน) ห้องน้ำ 1	1 ชุด
AW 2	หน้าต่างบานกระทุ้ง (มีอุปกรณ์ล๊อคบาน) ห้องน้ำ 3	2 ชุด
AW 3	หน้าต่างบานกระทุ้ง (มีอุปกรณ์ล๊อคบาน) ห้องนอนแม่บ้าน	1 ชุด


หมายเหตุ **

- วงกบประตู หน้าต่างเดิม พ่นสีดำ ปรับปรุงแก้ไขส่วนที่ชำรุดให้ใช้งานได้
- ระยะเวลาดูองจากหน้างานจริง

คอนิค วิวนกทางเซน ชั้น 5 (ปีกซ้าย)

โครงการหิณลวย น้ำใส

ด.ชากพง อ.แมลง จ.ระยอง

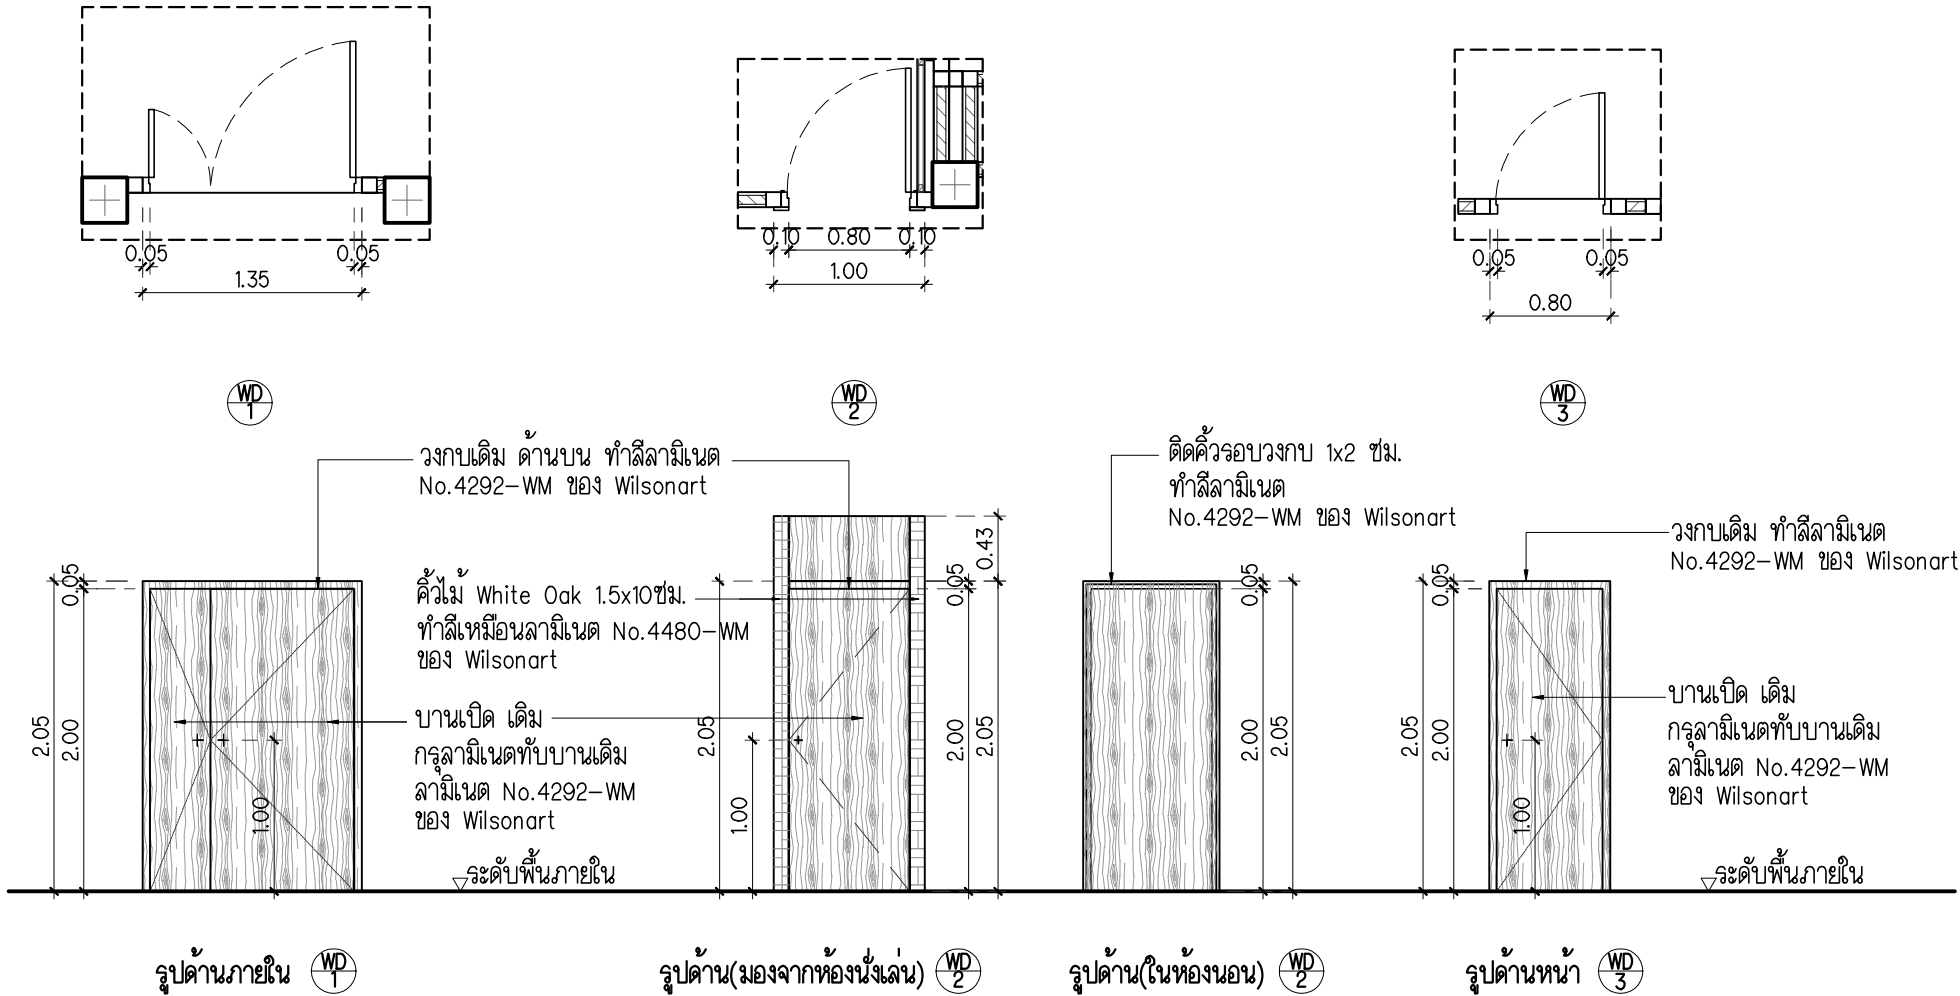

ประตูบานเปิดคู่ ทางเข้าหลัก

จำนวน 1 ชุด (มีอุปกรณ์ล๊อคบาน)

- บานเปิด เดิม กรูลามิเนตทับบานเดิม ลามีเนต No.4292-WM ของ Wilsonart
- อุปกรณ์มือจับก้านโยก No. 901.78.289 +บานพับ No. 926.98.040 4 ตัว/1 บาน
- อุปกรณ์ดลั้บกุญแจ No.911.07.098 + โล่กุญแจ No.916.81.486

ประตูบานเปิดเดี่ยว ห้องนอน 1, 2

จำนวน 2 ชุด (มีอุปกรณ์ล๊อคบาน)

- บานเปิด เดิม กรูลามิเนตทับบานเดิม ลามีเนต No.4292-WM ของ Wilsonart
- อุปกรณ์มือจับก้านโยก No. 901.78.289 +บานพับ No. 926.98.040 4 ตัว/1 บาน
- อุปกรณ์ดลั้บกุญแจ No.911.07.098 + โล่กุญแจ No.916.81.486

ประตูบานเปิดเดี่ยว ห้องนอน 3, ห้องครัว,

ห้องนอนแม่บ้าน จำนวน 3 ชุด (มีอุปกรณ์ล๊อคบาน)

- บานเปิด เดิม กรูลามิเนตทับบานเดิม ลามีเนต No.4292-WM ของ Wilsonart
- อุปกรณ์มือจับก้านโยก No. 901.78.289 +บานพับ No. 926.98.040 4 ตัว/1 บาน
- อุปกรณ์ดลั้บกุญแจ No.911.07.098 + โล่กุญแจ No.916.81.486

หมายเหตุ ***

- สีพ่นประตู แบบกึ่งเงาทั้งด้าน ใช้เงา 20 +ด้าน 80
- เช็กระดับความสูง/ความกว้าง บานเดิมก่อนทำจริง
- อุปกรณ์ประตูทั้งหมด เสนอรายละเอียดต่อผู้ออกแบบก่อนจัดซื้อ
- พร้อมอุปกรณ์เปิด-ปิด กุญแจล๊อค ตามมาตรฐานครบชุด


แบบขยายประตู/หน้าต่าง

มาตราส่วน

1 : 50



818, supalai Mare Condo, 26 Theprasit Rd, Pattaya City, Amphoe Bang Lamung, Chon Buri 20150 info@pattayainteriordesign.com, +66957200530

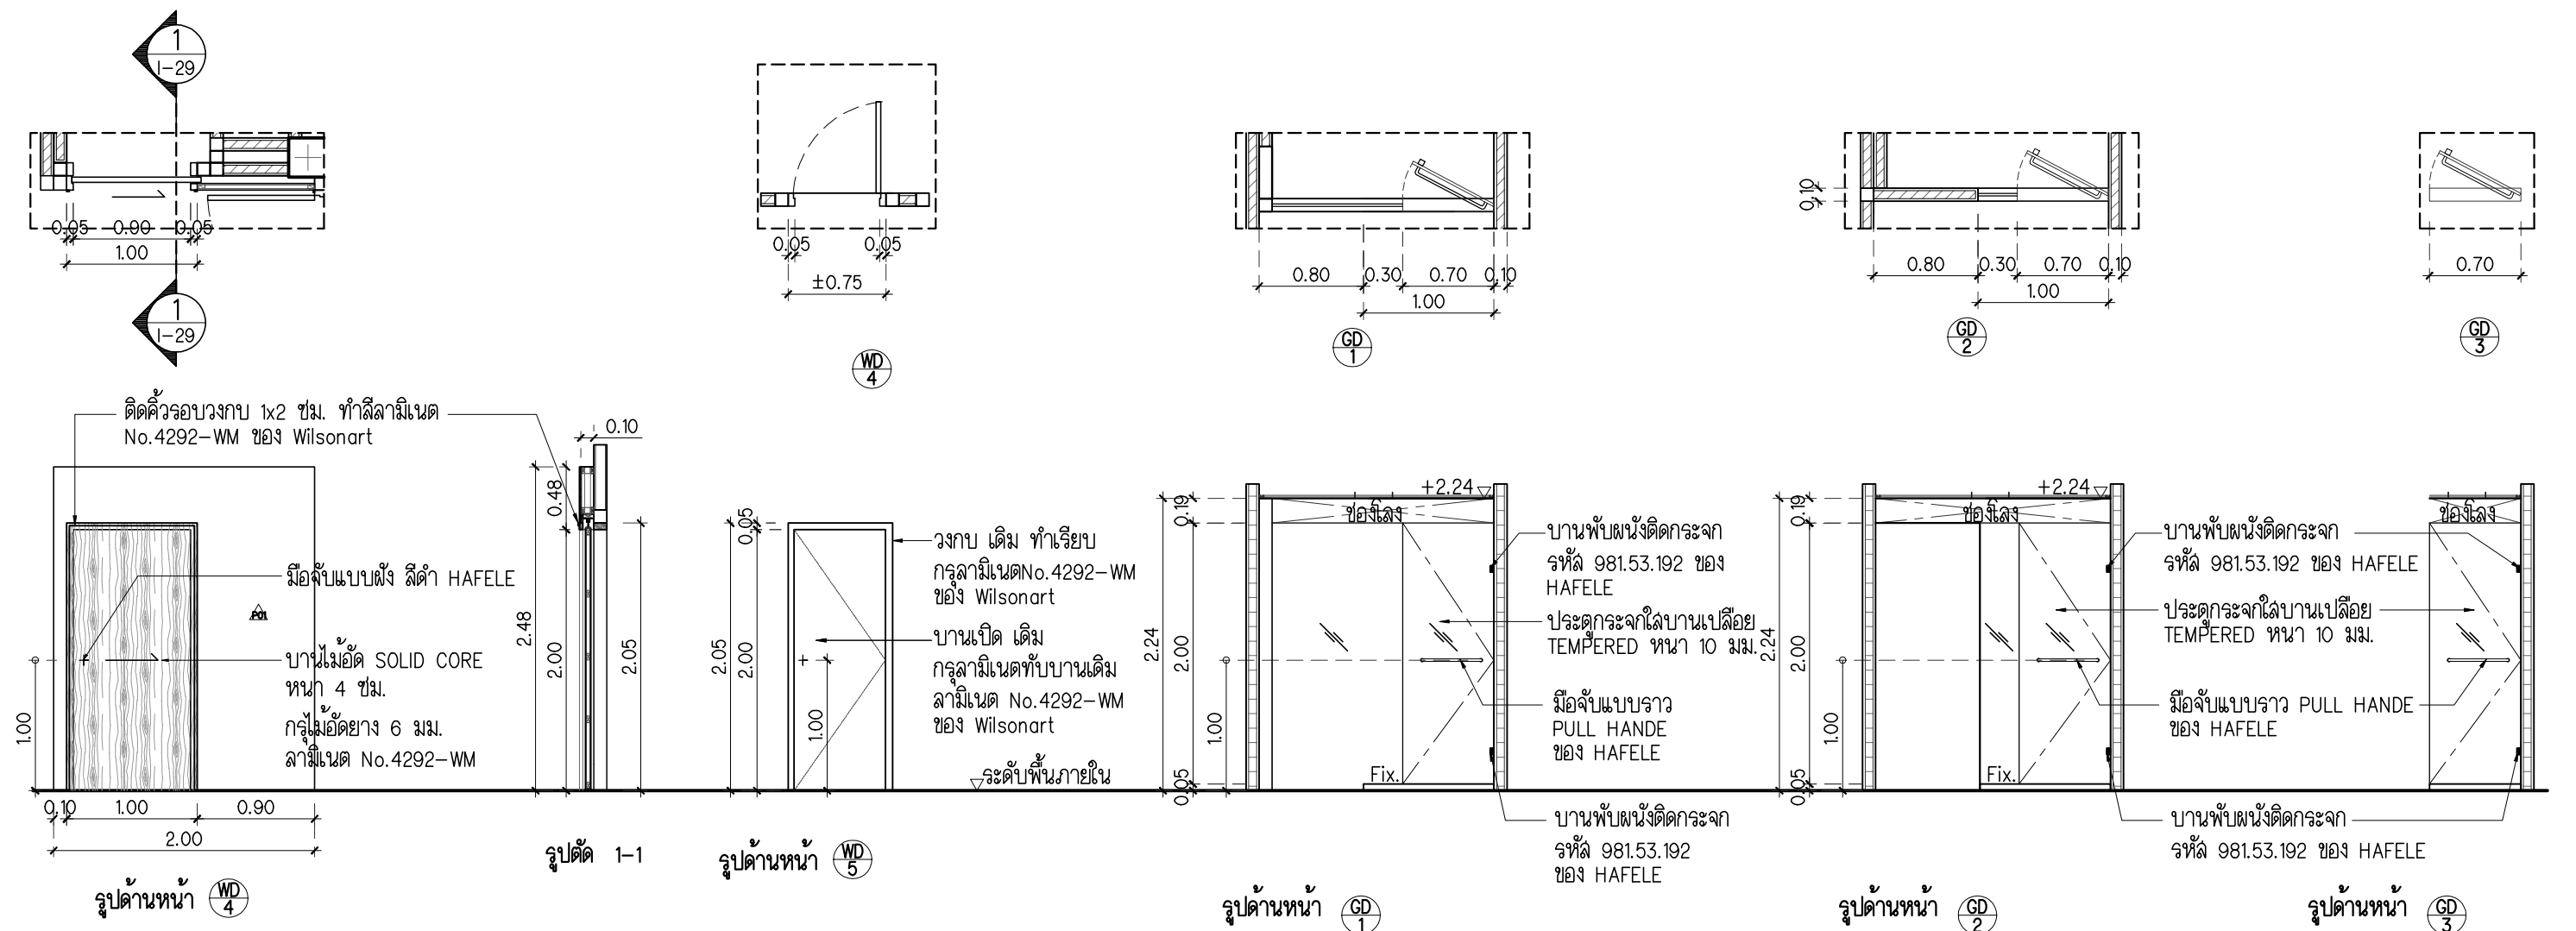

ประตูบานเลื่อนเดี่ยว ห้องน้ำ 1
จำนวน 1 ชุด (มีอุปกรณ์ล้อคบาน)

- บานไม้อัด SOLID CORE sok 4 ซม. กรุไม้อัดยางทนขึ้นหนา 6 มม. ทำสีลามิเนต No.4292-WM ของ Wilsonart
- อุปกรณ์รางเลื่อน รุ่น Classic มี Soft Close ของ HAFELE
- ติดอุปกรณ์ล้อคบานไม้ สีดำถ่าน ของ HAFELE รหัส 911.26.522
- ติดมือจับแบบฝัง ติด 2 ด้าน สแตนเลสสี สีดำถ่าน ของ HAFELE รหัส 151.38.121

ประตูบานเปิดเดี่ยว ห้องน้ำ 2, 3, ห้องแม่บ้าน
จำนวน 3 ชุด (มีอุปกรณ์ล้อคบาน)

- บานเปิด เดิม กรุไม้อัดยางทนขึ้นหนา 6 มม. ทำสีลามิเนต No.4292-WM ของ Wilsonart
- อุปกรณ์มือจับก้านโยก No. 901.78.289 + บานพับ No. 926.98.040 4 ตัว/1 บาน
- อุปกรณ์ดลับกุญแจ No.911.07.098 + ใส่กุญแจ No.916.81.526


ประตูบานเปิดกระจกใส ห้องน้ำ 1
จำนวน 1 ชุด

ประตูบานเปิดกระจกใส ห้องน้ำ 2
จำนวน 1 ชุด


ประตูบานเปิดกระจกใส ห้องน้ำ 3
จำนวน 1 ชุด

GD 1 GD 2 GD 3	- ประตูบานเปิดกระจกใส TEMPERED หนา 10 มม. - อุปกรณ์บานพับแดนเลส 2 ตัว/1 บาน No. 981.53.192 ของ HAFELE - ชุดมือจับแบบราว PULL HANDE ด้านนอก และปุ่มจับด้านใน No. 903.03.605 ของ HAFELE - ประตูบานเปิด มีค้ำยันใ้กันน้ำด้านล่าง No. 950.17.814 - ยางกันน้ำด้านข้าง (180องศา) No. 950.17.851
----------------	---

หมายเหตุ ***
- ใช้ระดับความสูง/ความกว้าง บานเดิมก่อนทำจริง
- อุปกรณ์ประตูทั้งหมด เสนอรายละเอียดต่อผู้ออกแบบก่อนจัดซื้อ
- พรอมอุปกรณ์เปิด-ปิด กุญแจล้อค ตามมาตรฐานครบชุด

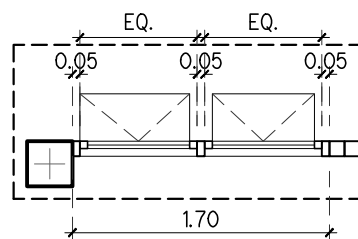


AW

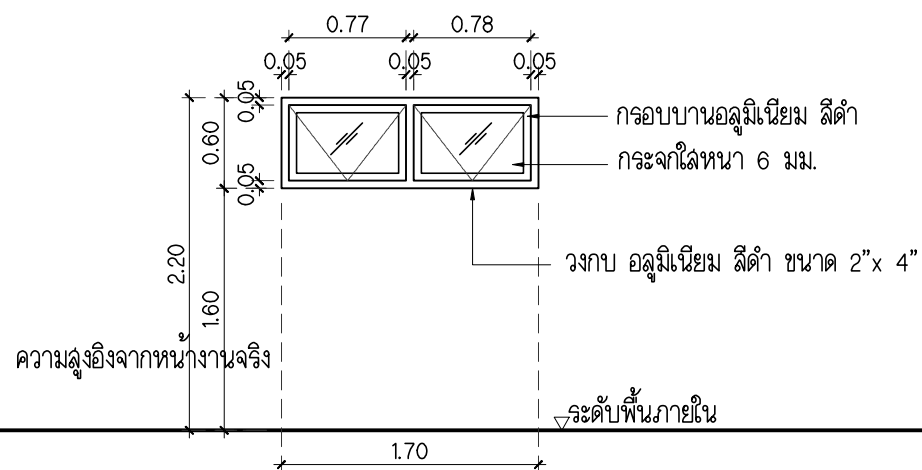


รูปด้านหน้า AW

หน้าต่างบานกระทุ้ง ห้องน้ำ 1
จำนวน 1 ชุด (มีอุปกรณ์ล๊อคบาน)

- วงกบ อลูมิเนียม สีดำ ขนาด 2" x 4"
- กรอบบาน อลูมิเนียม สีดำ
- กระฉกไล่หนา 6 มม.

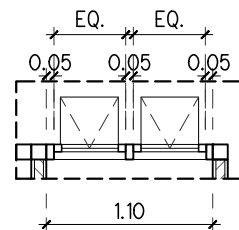


AW 2

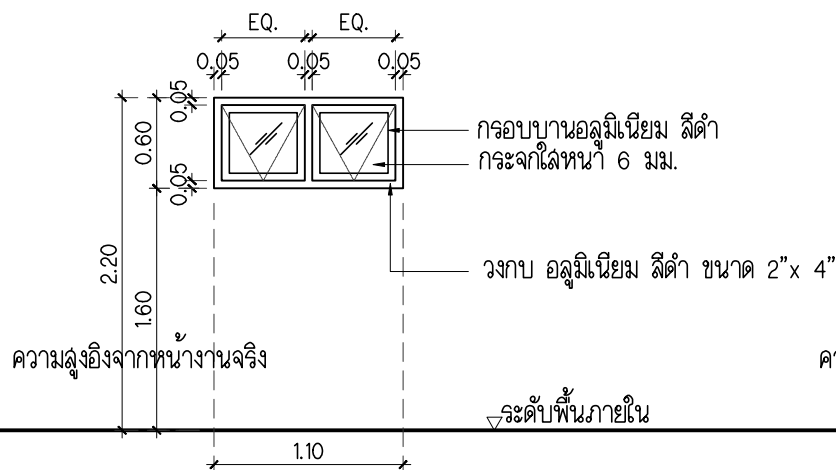


รูปด้านหน้า AW 2

หน้าต่างบานกระทุ้ง ห้องน้ำ 3
จำนวน 2 ชุด (มีอุปกรณ์ล๊อคบาน)

- วงกบ อลูมิเนียม สีดำ ขนาด 2" x 4"
- กรอบบาน อลูมิเนียม สีดำ
- กระฉกไล่หนา 6 มม.

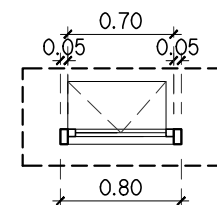

AW 4

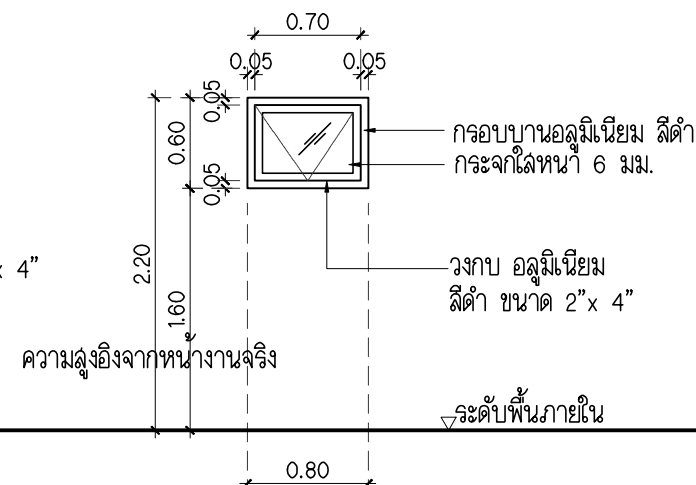

รูปด้านหน้า AW 4

หน้าต่างบานกระทุ้ง ห้องน้ำ 4 (ห้องน้ำห้องแม่บ้าน)
จำนวน 1 ชุด (มีอุปกรณ์ล๊อคบาน)

- วงกบ อลูมิเนียม สีดำ ขนาด 2" x 4"
- กรอบบาน อลูมิเนียม สีดำ
- กระฉกไล่หนา 6 มม.

หมายเหตุ ***

- เชื้อระดับความสูง/ความกว้าง บานเดิมก่อนทำจริง
- อุปกรณ์ประตูทั้งหมด เสนอรายละเอียดต่อผู้ออกแบบก่อนจัดซื้อ
- พร้อมอุปกรณ์เปิด-ปิด กุญแจล๊อค ตามมาตรฐานครบชุด

แบบขยายประตู/หน้าต่าง

มาตราส่วน

1 : 50

คอนโด ริเวนทากาเซ่น ชั้น 5 (ปีกซ้าย)


โครงการหินล้วย น้ำใส

ต.ช้างพวง อ.แกลง จ.ระยอง



818, supalai Mare Condo, 26 Theprasit Rd, Pattaya City,
Amphoe Bang Lamung, Chon Buri 20150
info@pattayainteriordesign.com, +66957200530

มาตรฐานการติดตั้งสุขภัณฑ์

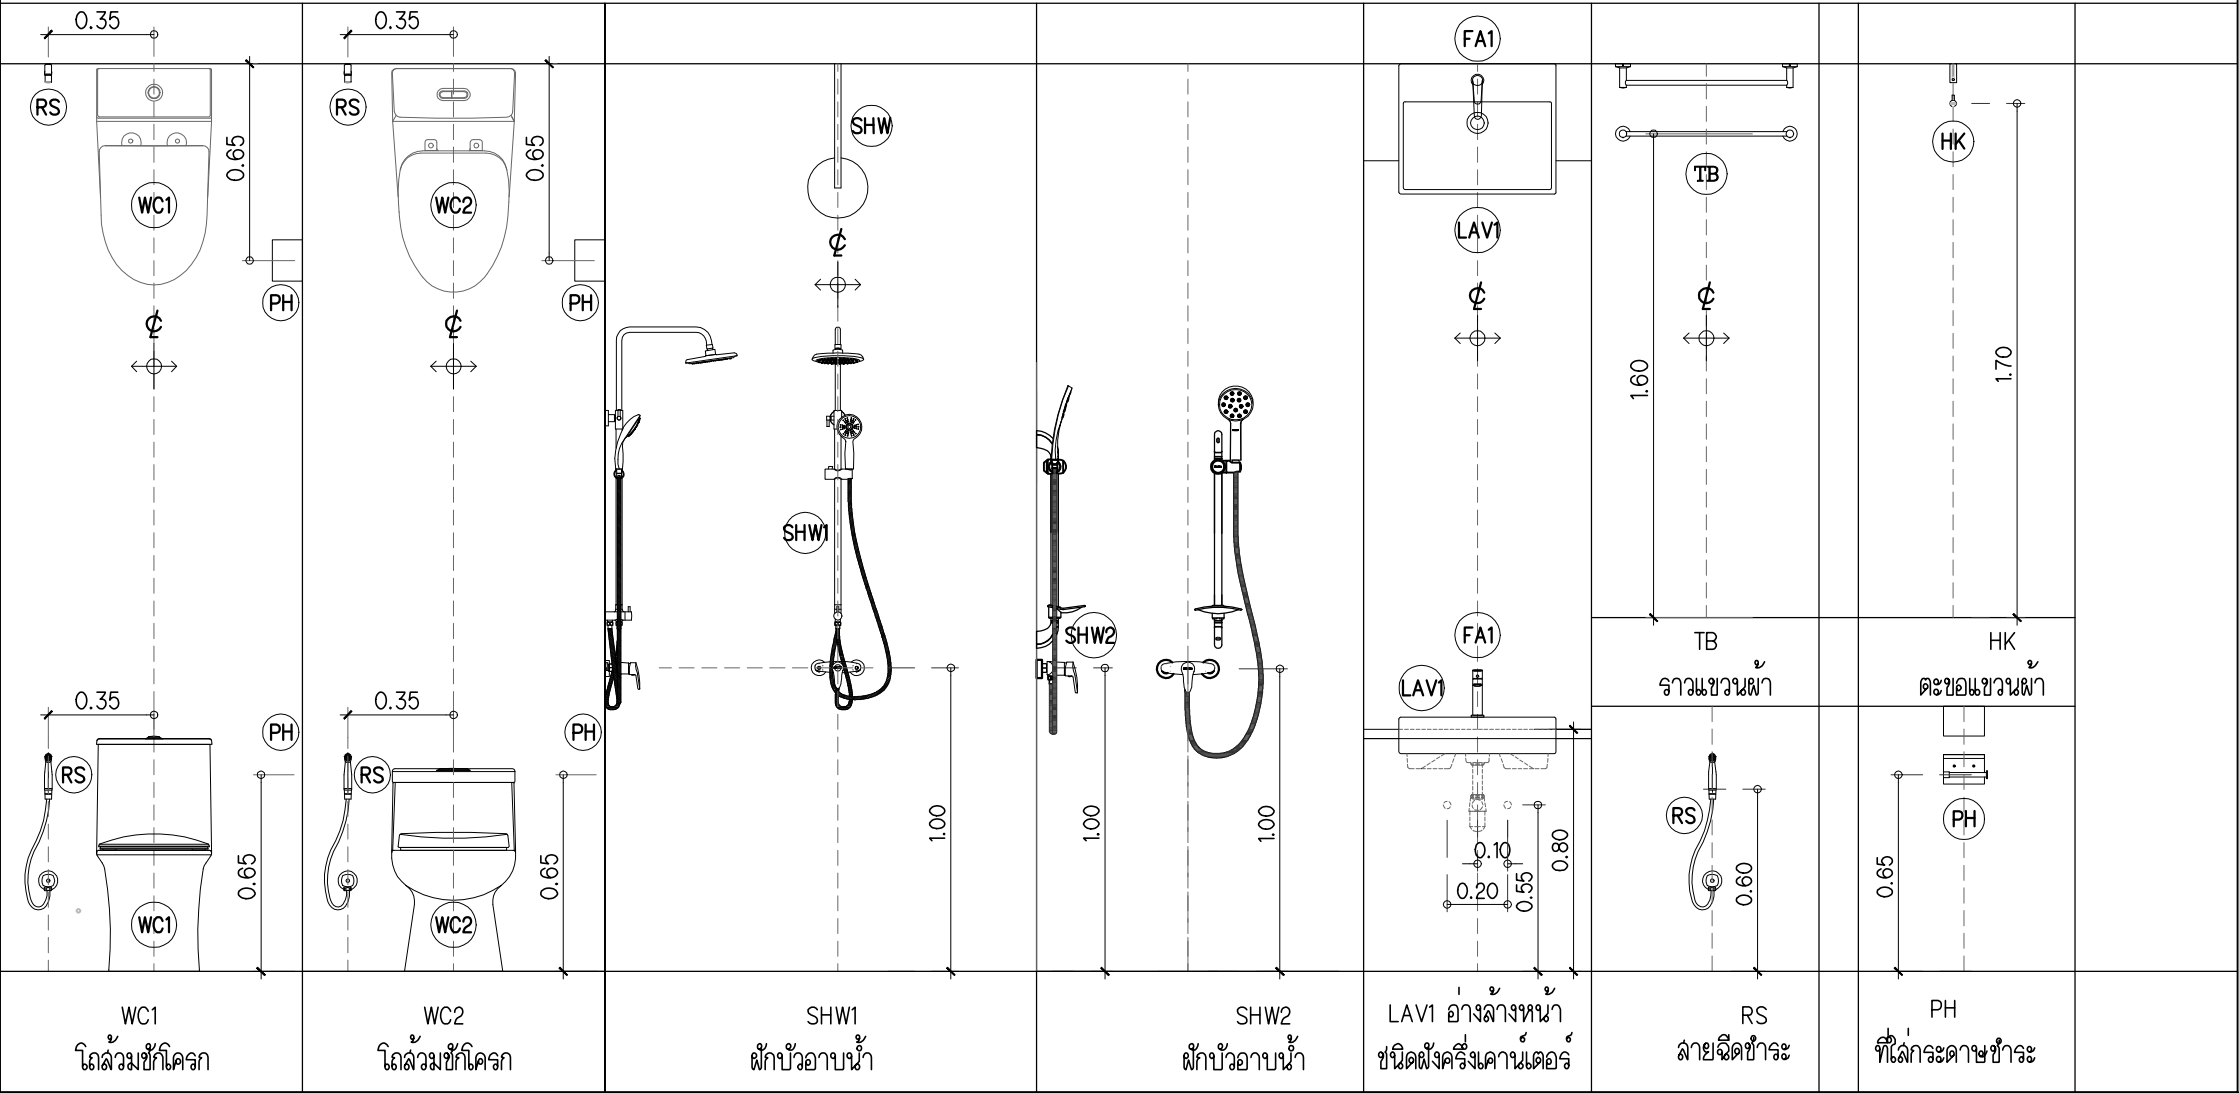


หมายเหตุ**
SHW ฝักบัวอาบน้ำ
ติดตั้งตามระยะมาตรฐานของบริษัทผู้ผลิต

รายการสุขภัณฑ์ ห้องน้ำ 1, ห้องน้ำ 2, ห้องน้ำ 3, ห้องน้ำ 4

No.	รายการ	ผลิตภัณฑ์	รุ่น	สี	หมายเหตุ	No.	รายการ	ผลิตภัณฑ์	รุ่น	สี	หมายเหตุ
WC1	โถ้วมชักโครก	MOGEN	MO66 (ECO)			TB	ราวแขวนผ้าแดนเลส	MOGEN	ACS0360		
WC2	โถ้วมชักโครก	MOGEN	M052			HK	ตะขอแขวนผ้าแดนเลส	MOGEN	ACS453		
LAV1	อ่างล้างหน้าเซรามิค ชนิดฟังก์ชั่นเคาน์เตอร์	MOGEN	MA048			MIR1	กระจกเงา สั่งผลิต ขนาด 60x130 ซม. (ดูแบบขยาย)				
FA1	ก๊อกน้ำเย็นอ่างล้างหน้า (แบบก้านโยก)	MOGEN	SP127			MIR2	กระจกเงา สั่งผลิต ขนาด 95x90 ซม. (ดูแบบขยาย)				
SHW1	ชุดฝักบัวเรนชาวเวอร์พร้อมฝักบัวแบบกลม และก๊อกผสม ยืนอาบแบบติดผนัง	MOGEN	SWR05M			MIR3	กระจกเงา สั่งผลิต ขนาด 60x90 ซม. (ดูแบบขยาย)				
SHW2	ฝักบัวพร้อมขอแขวน และก๊อกผสมยืนอาบแบบติดผนัง	MOGEN	MSB003			GD1	บานเปิดกระจกใส TEMPERED (ดูแบบขยาย)				
RS	สายฉีดชำระแดนเลส	MOGEN	SP35			GD2	บานเปิดกระจกใส TEMPERED (ดูแบบขยาย)				
PH	ที่ใส่กระดาษชำระ พร้อมชั้นวางของแดนเลสติดผนัง	MOGEN	ACS21			GD3	บานเปิดกระจกใส TEMPERED (ดูแบบขยาย)				


คอนโด ริวิวทางเขน ชั้น 5 (ปีกซ้าย)
โครงการหินสอย น้ำใส
ต.ซากพง อ.แกลง จ.ระยอง

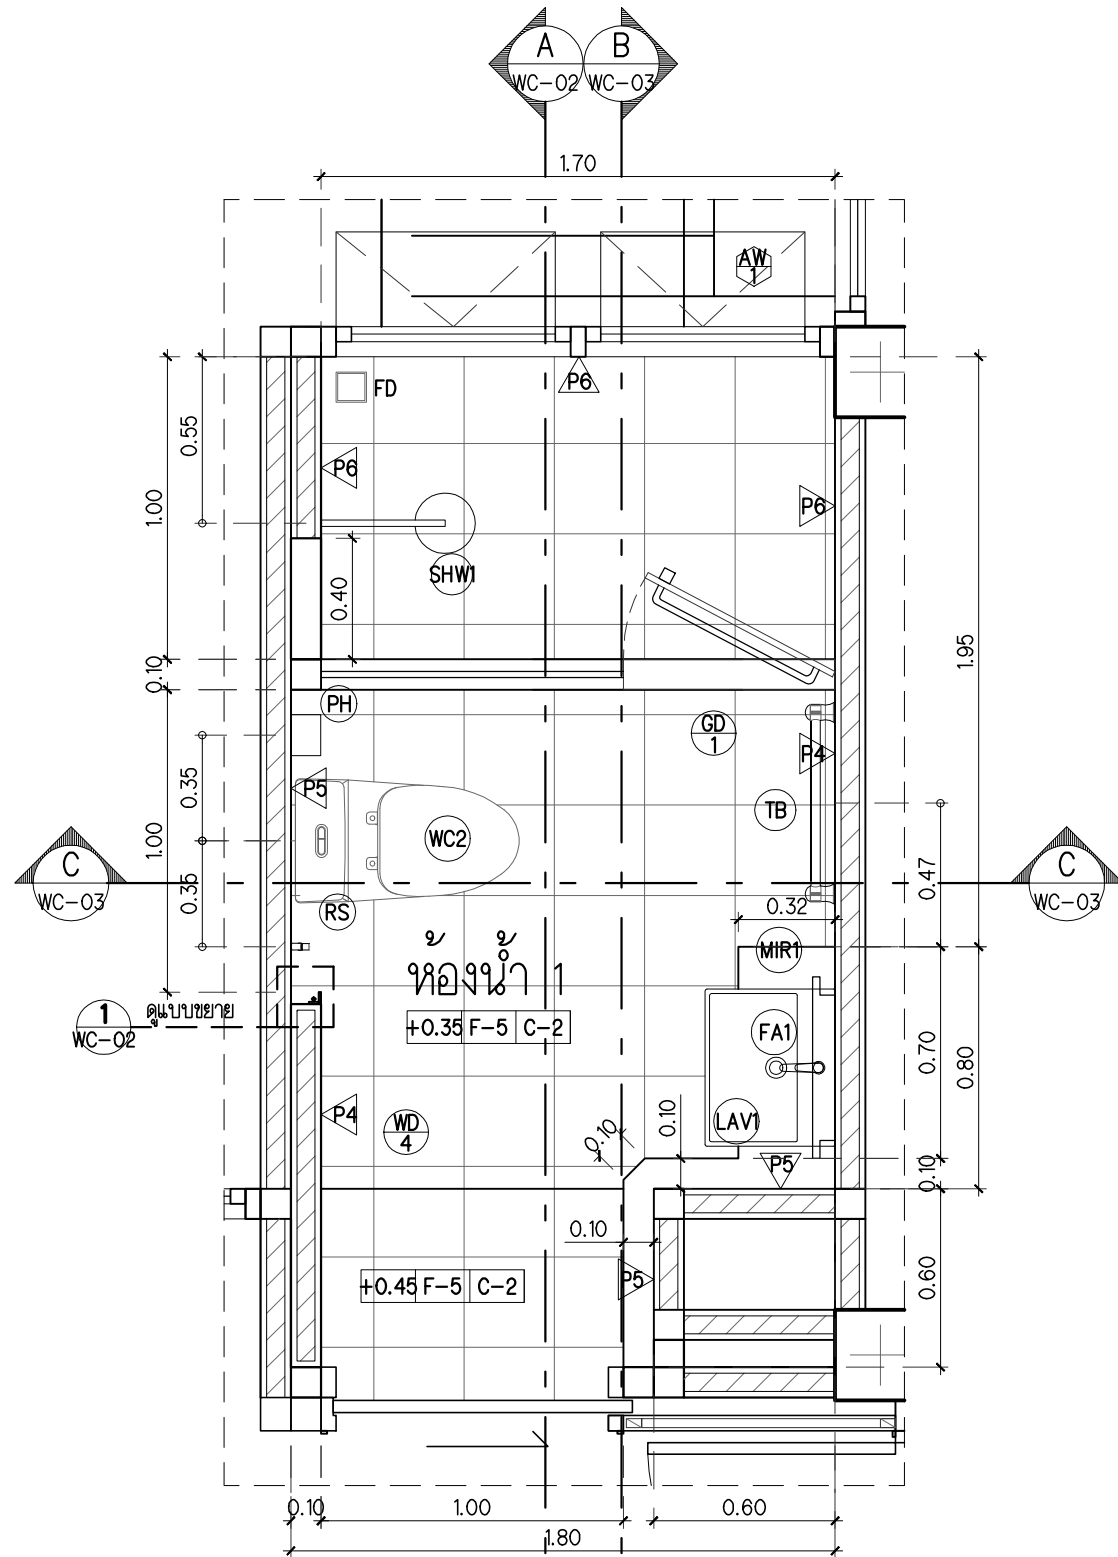

แบบขยาย ห้องน้ำ 1


มาตราส่วน 1 : 25

**หมายเหตุ
- ระยะให้ห้องขนาดจากหน้าจริงเท่านั้น

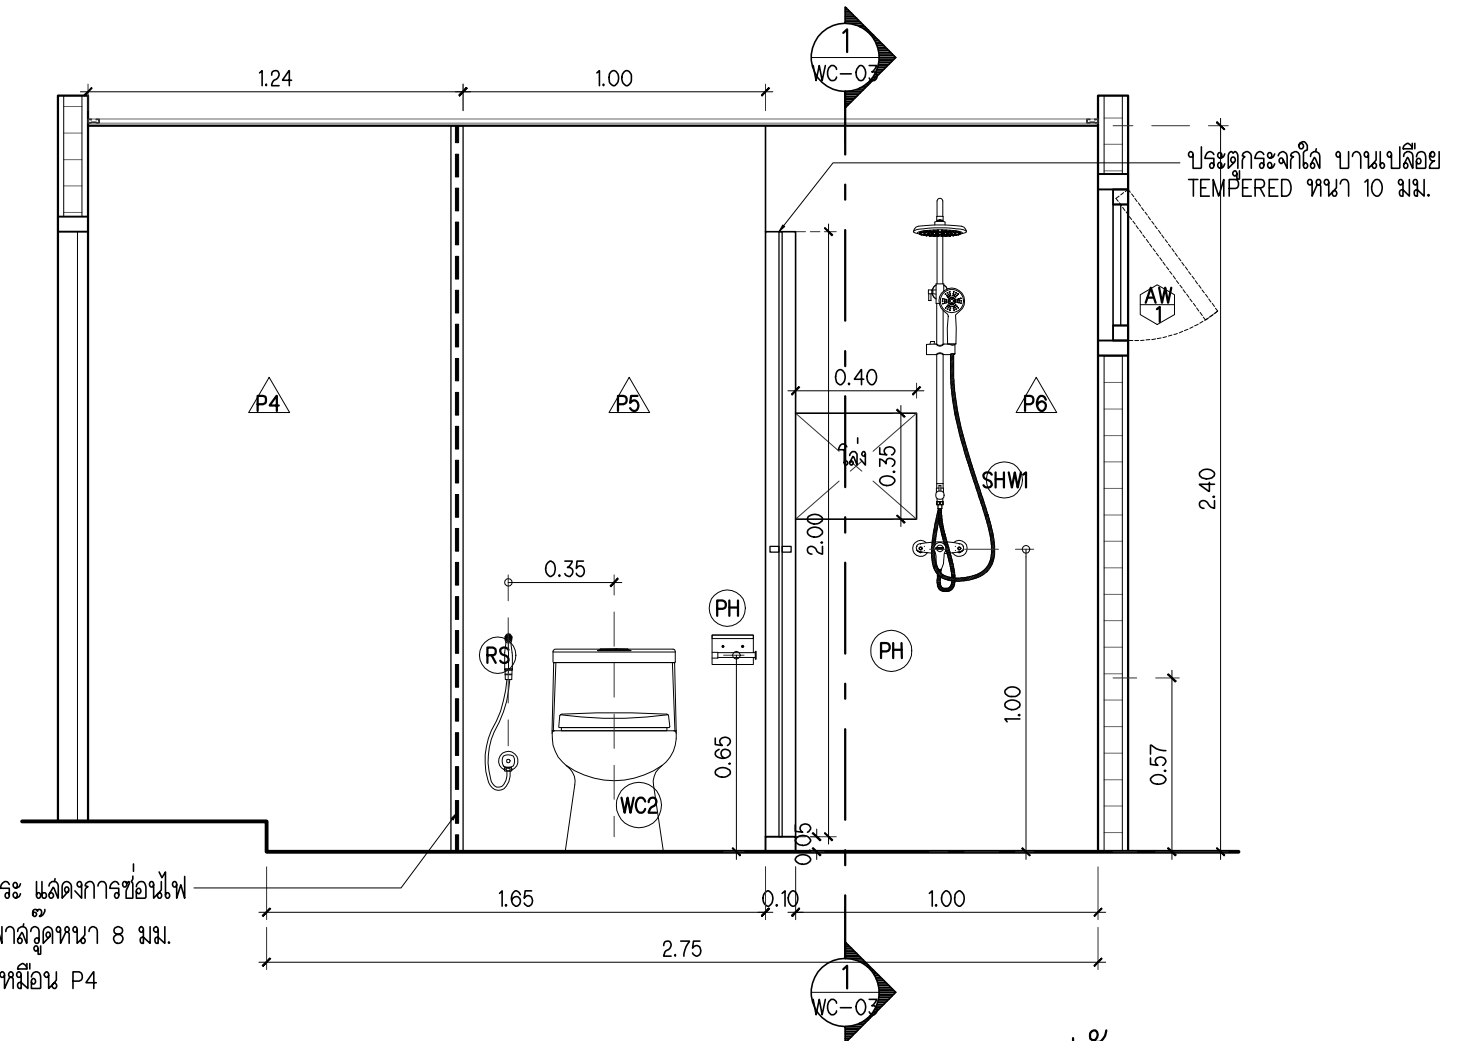


รูปตัด A-A

มาตราส่วน 1 : 25

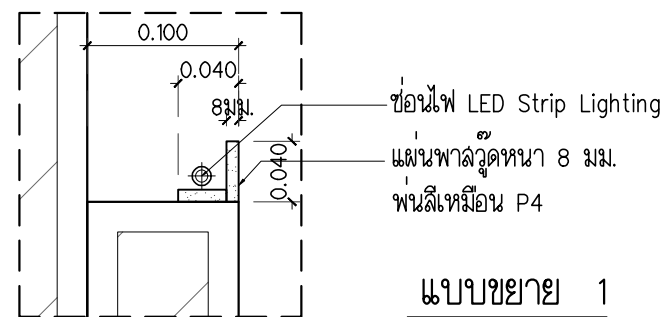

แบบขยาย 1


มาตราส่วน 1 : 5

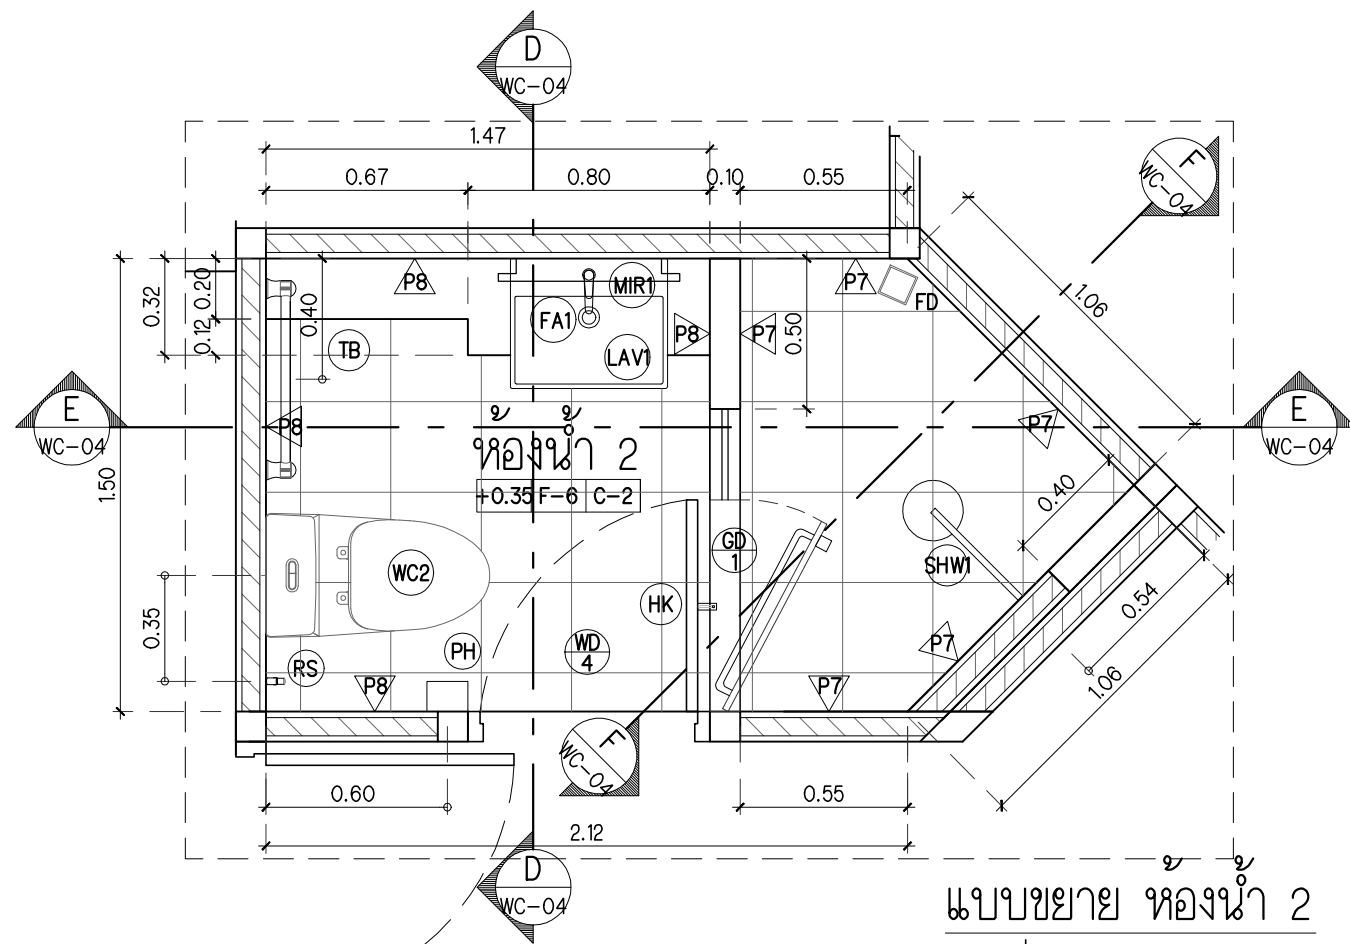

แบบขยาย ห้องหน้า 2


มาตราส่วน 1 : 25

**หมายเหตุ
- ระยะให้ห้องขนาดจากหน้าจริงเท่านั้น

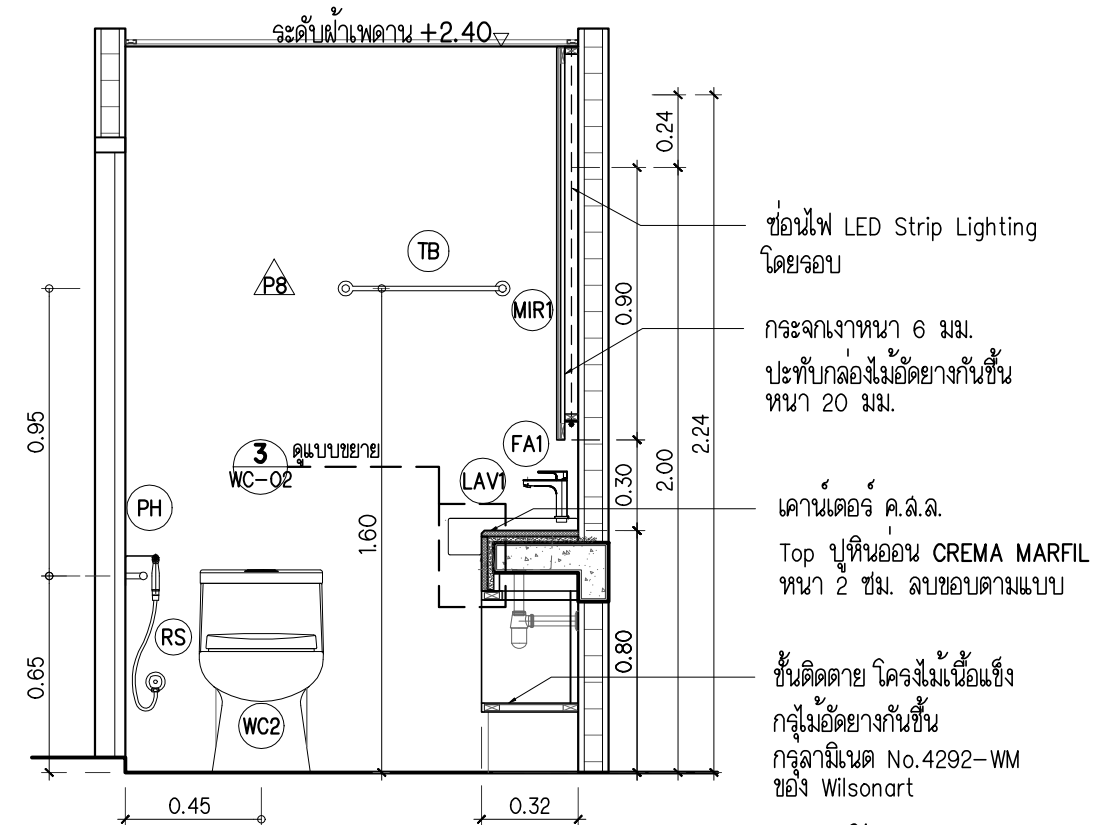


รูปตัด D-D

มาตราส่วน 1 : 25

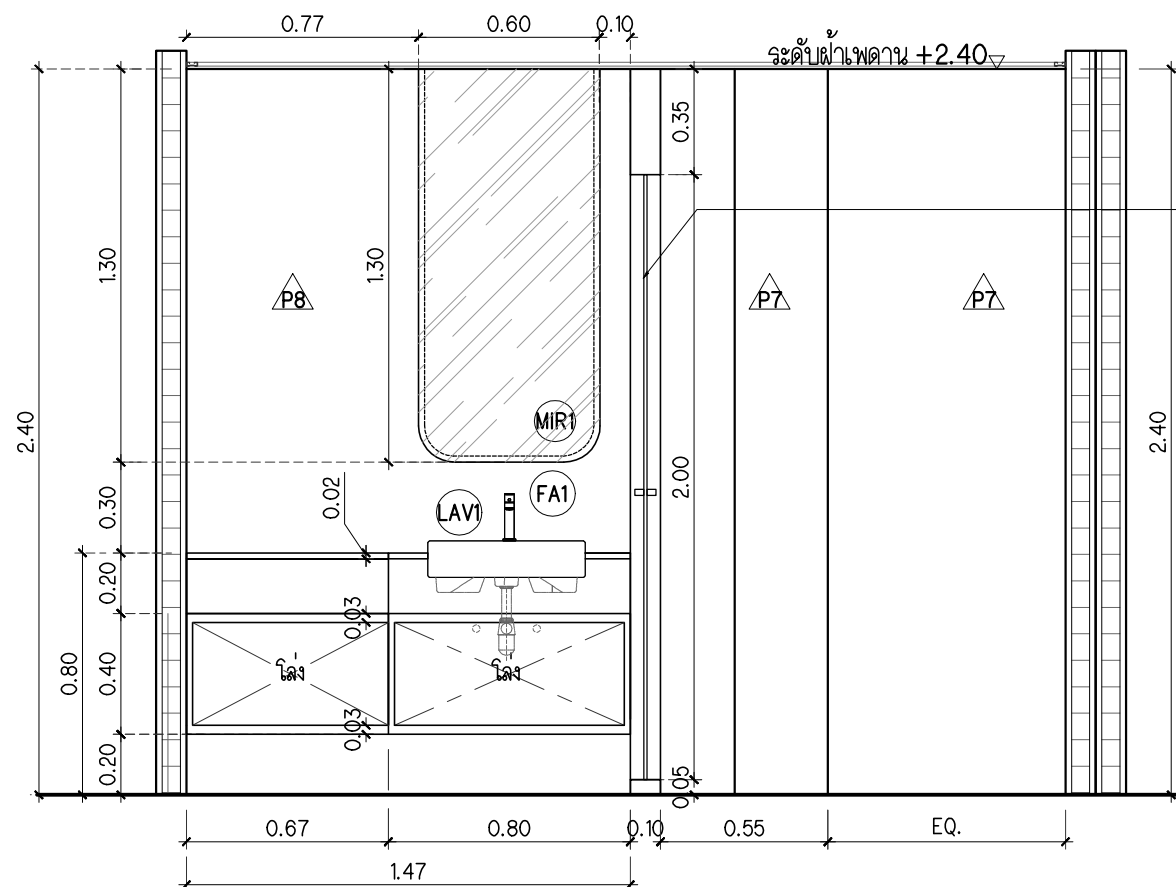


รูปตัด E-E

มาตราส่วน 1 : 25

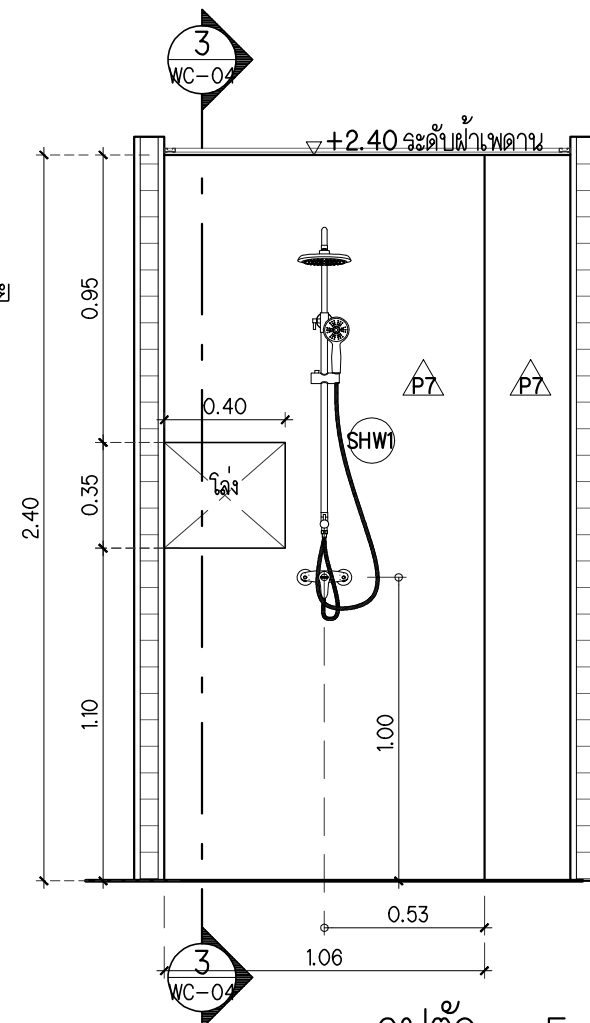

รูปตัด F-F


มาตราส่วน 1 : 25

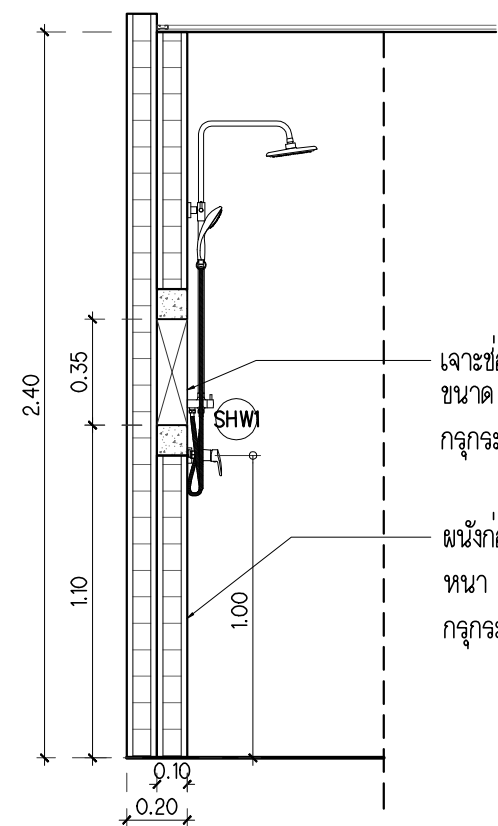

รูปตัด 3-3

มาตราส่วน 1 : 25

คอนโด วรณกนก ชั้น 5 (ปีกซ้าย)
โครงการหินลอย น้ำใส
ต.ช้างพอง อ.แกลง จ.ระยอง

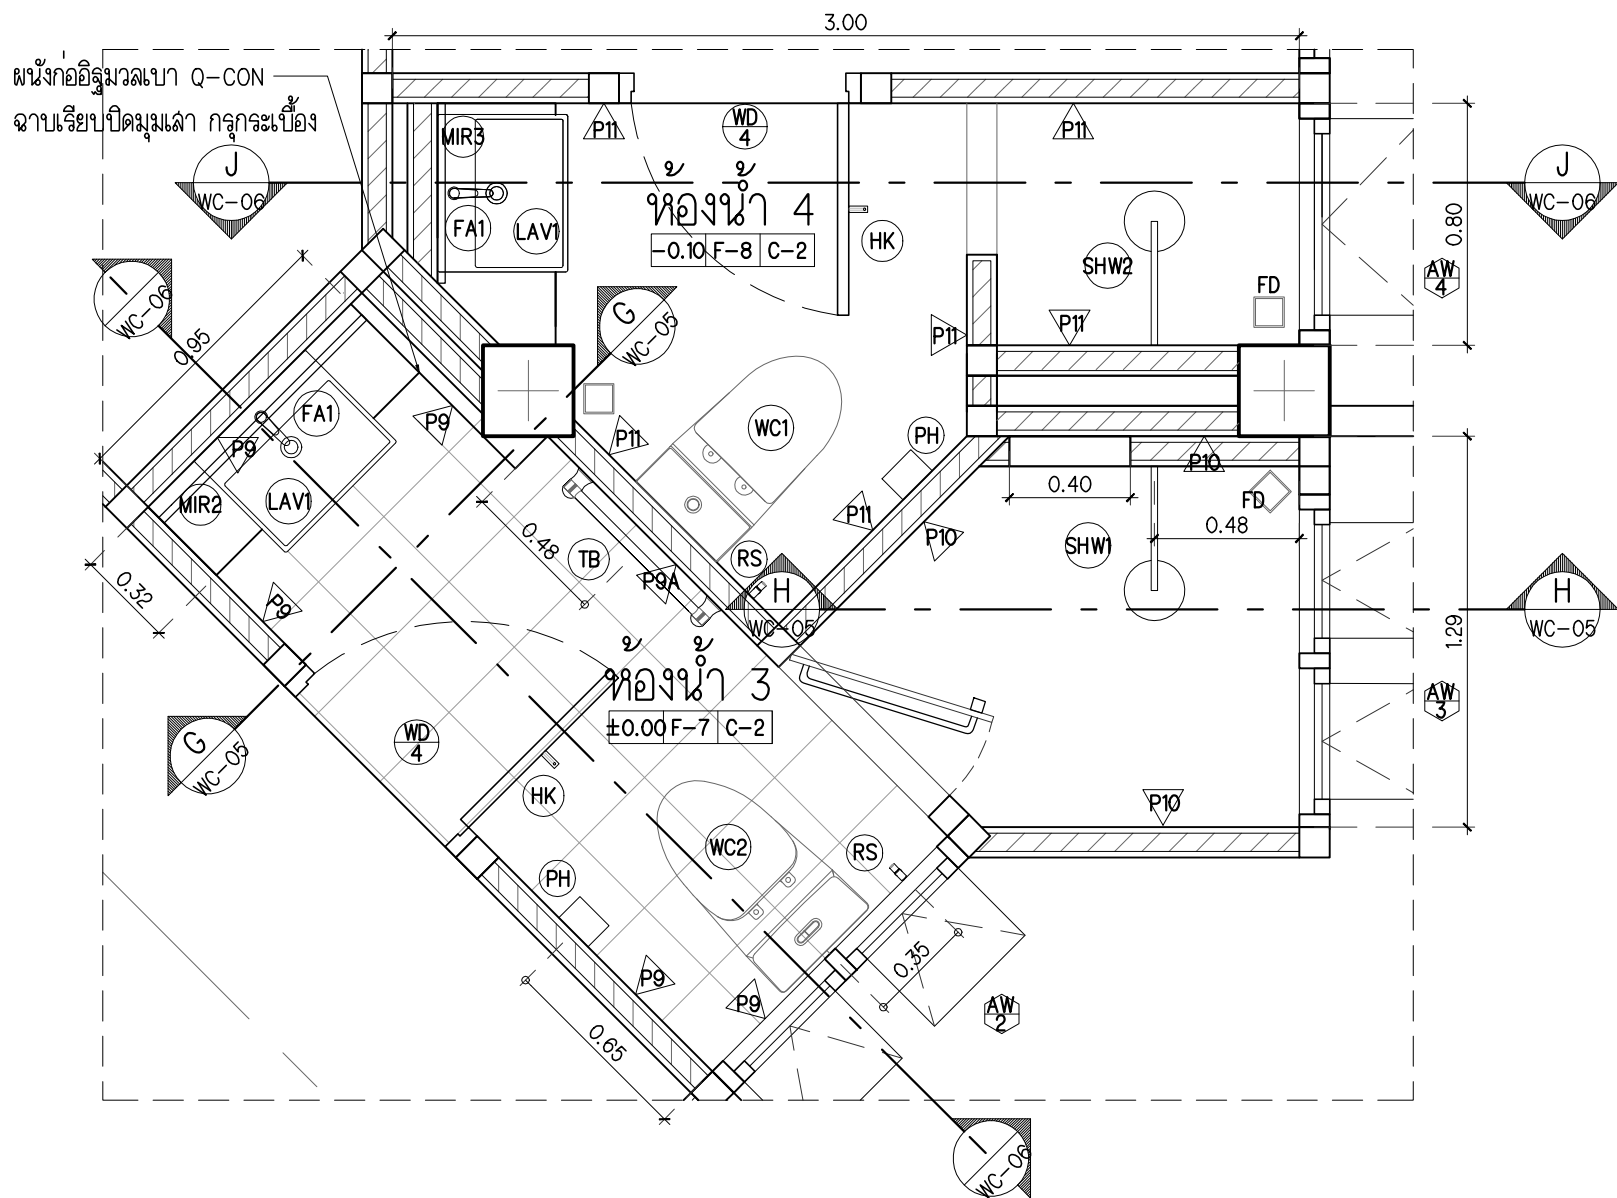

แบบขยาย ห้องน้ำ 3 ห้องน้ำ 4

มาตราส่วน 1 : 25


**หมายเหตุ

— ระยะให้ห้องขนาดจากหน้าจริงเท่านั้น

คอนโด ริวนกางเขน ชั้น 5 (ปีกซ้าย)


โครงการหินลวย น้ำใส

ต.ซากพง อ.แมลง จ.ระยอง

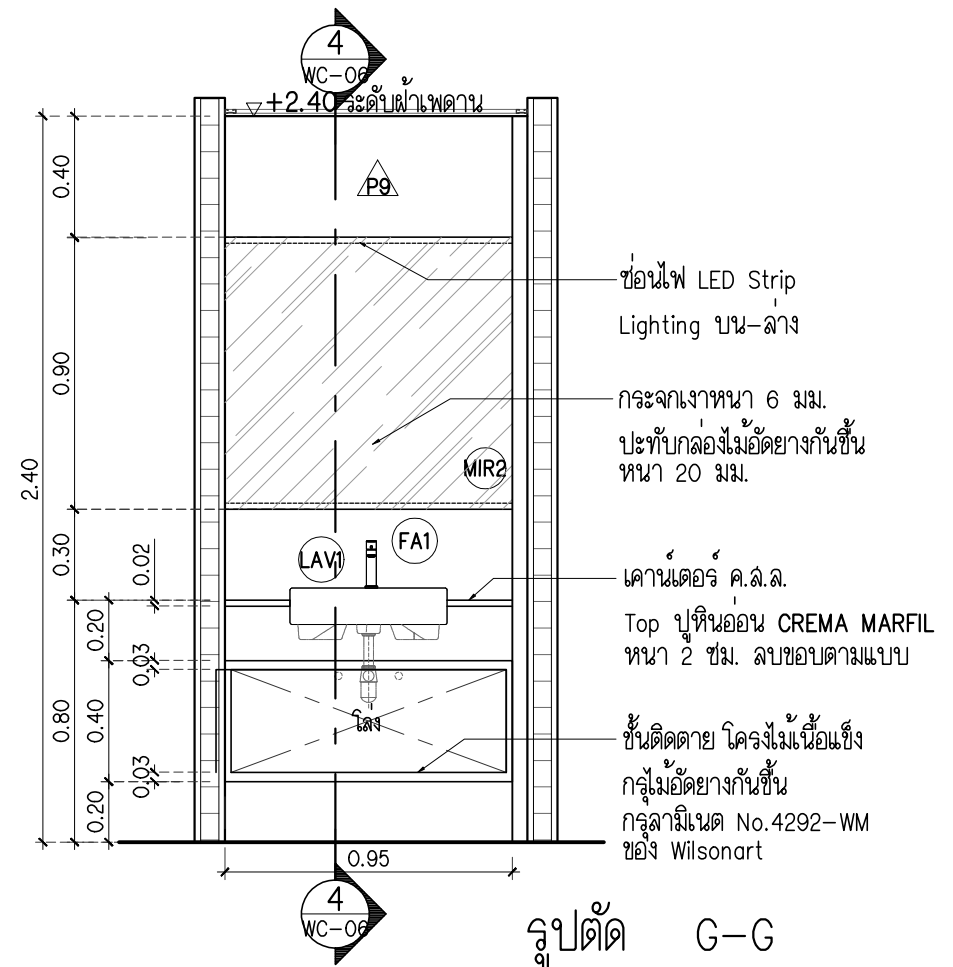

รูปตัด G-G

มาตราส่วน 1 : 25

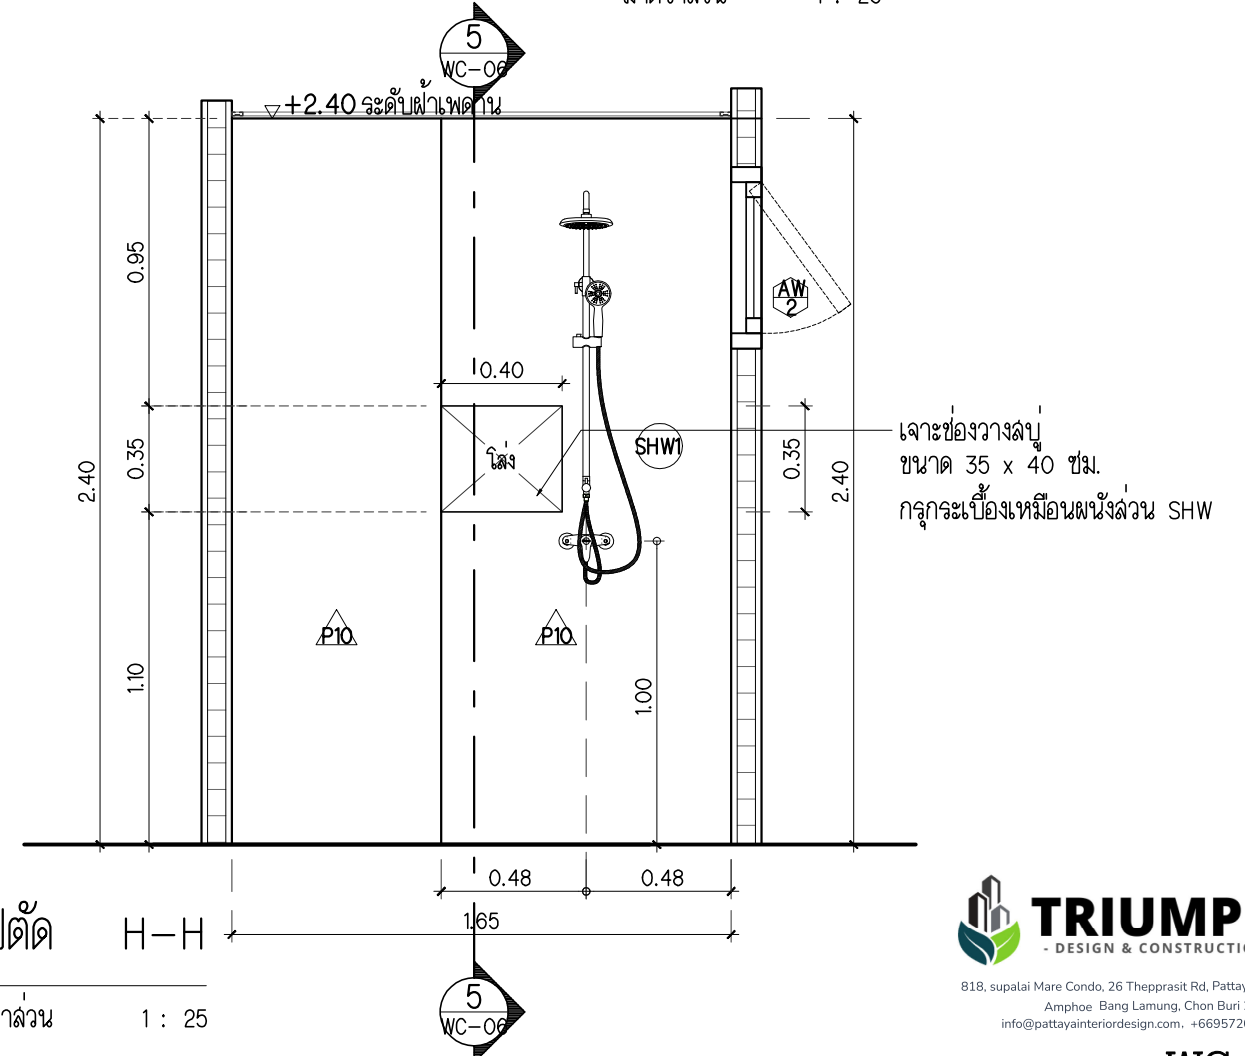


รูปตัด H-H

มาตราส่วน 1 : 25




818, supalai Mare Condo, 26 Thepprasit Rd, Pattaya City,
Amphoe Bang Lamung, Chon Buri 20150
info@pattayainteriordesign.com, +66957200530

WC-05

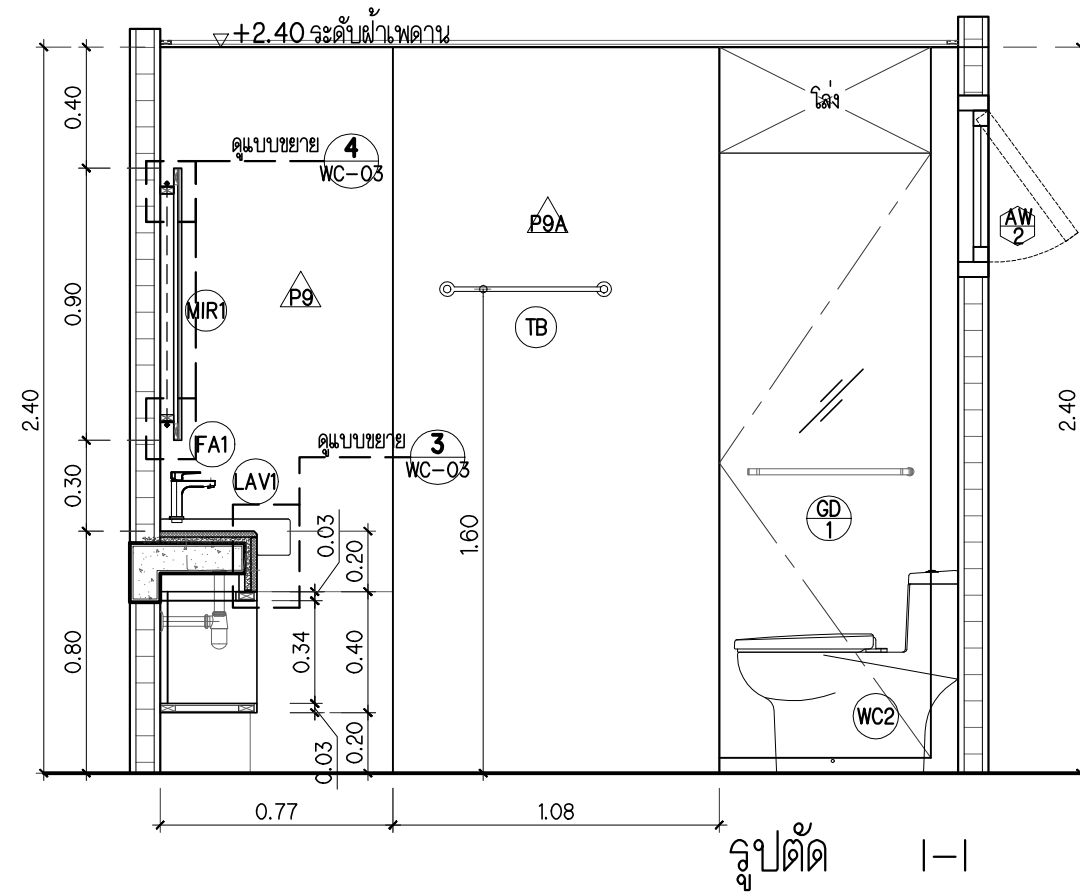

รูปตัด I-I

มาตราส่วน 1 : 25

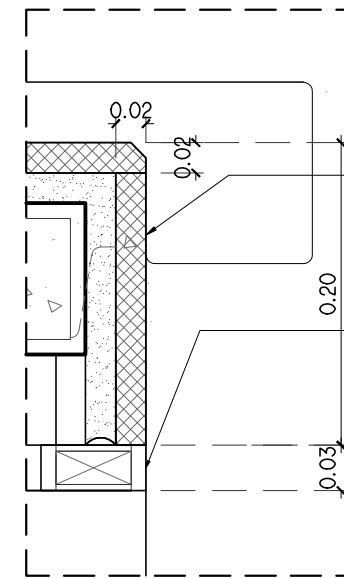


เคาน์เตอร์ ค.ล.ล.
Top ปูนหินอ่อน CREMA MARFIL
หนา 2 ซม. ลบขอบตามแบบ

ชั้นติดตาย โครงไม้เนื้อแข็ง
กรุไม้ขัดยางกันชื้น
กรุลามิเนต No.4292-WM
ของ Wilsonart


แบบขยาย 3

มาตราส่วน 1 : 5

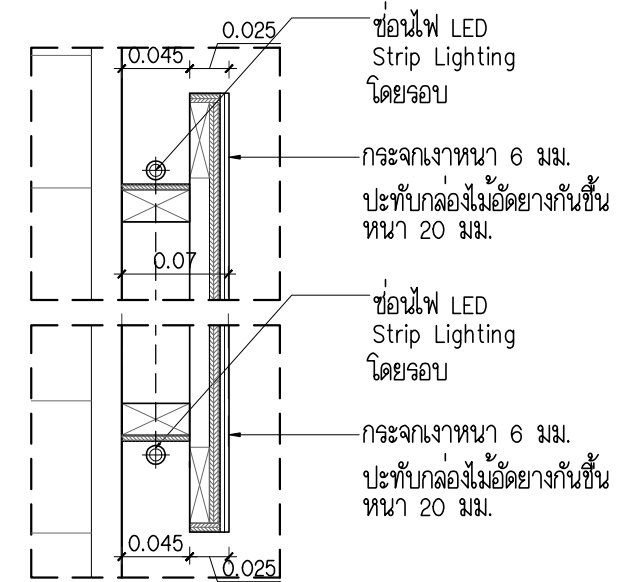


แบบขยาย 4

มาตราส่วน 1 : 5

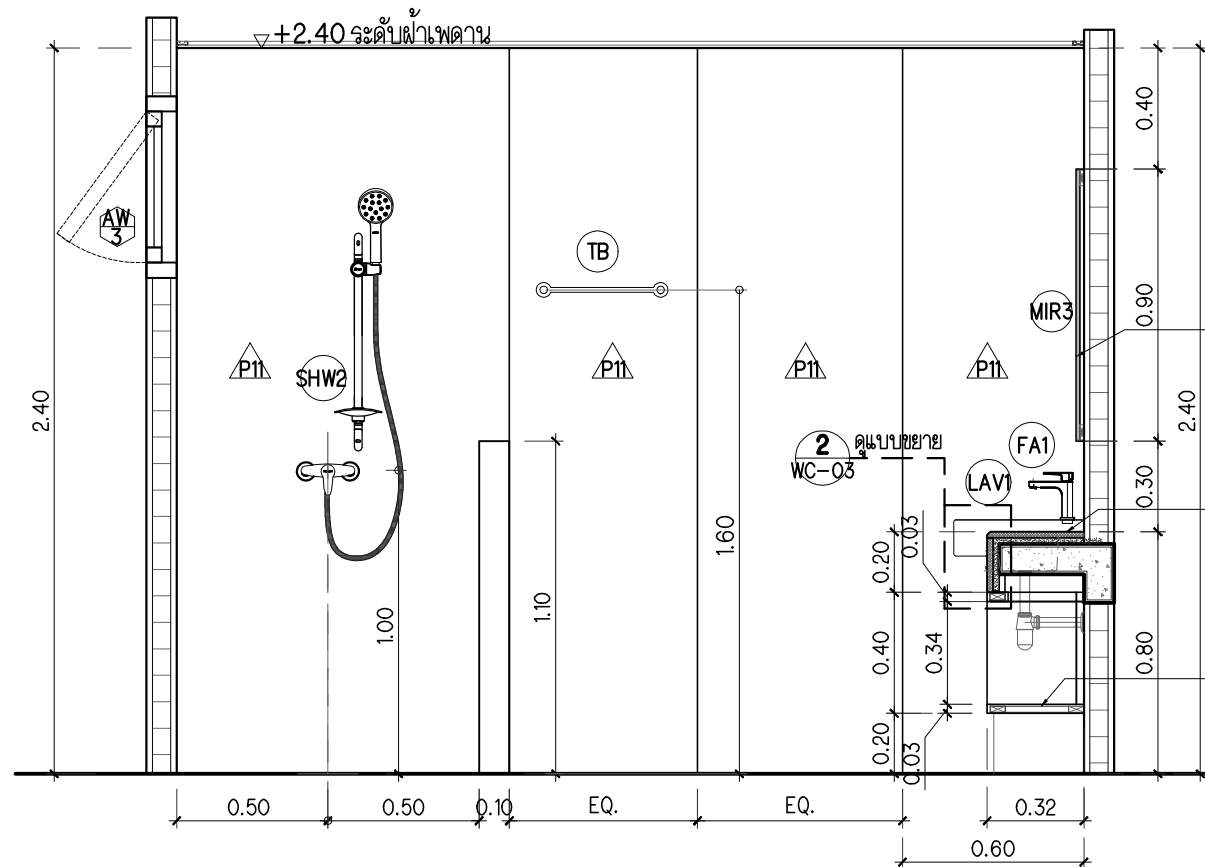


รูปตัด J-J

มาตราส่วน 1 : 25

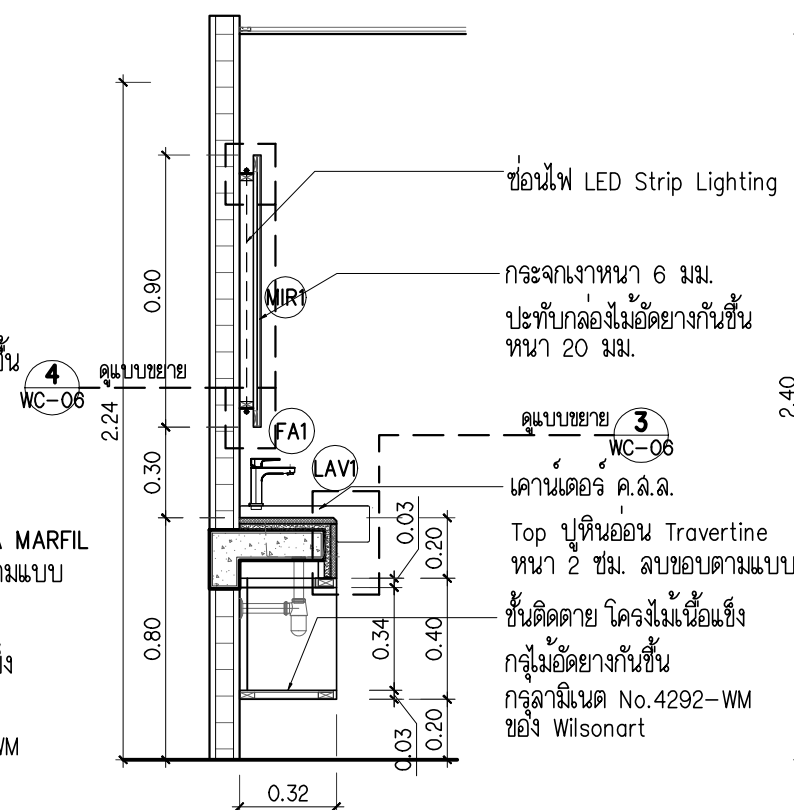

รูปตัด 4-4

มาตราส่วน 1 : 25

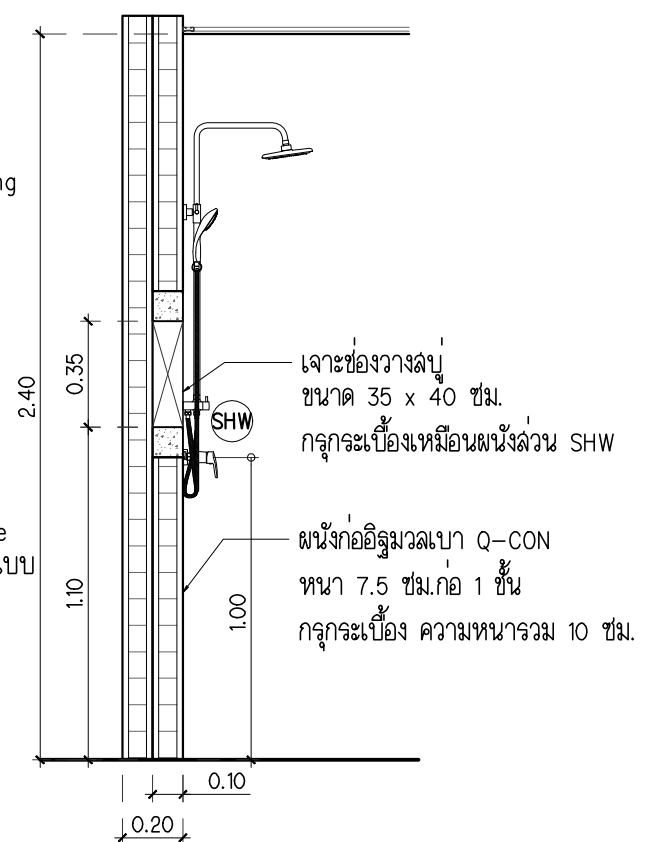


รูปตัด 5-5

มาตราส่วน 1 : 25

SEA-1 โซฟา 3 ที่นั่ง

ส่วนนั่งเล่น - จำนวน 1 ตัว
เฟอร์นิเจอร์ลอยตัว สั่งซื้อ

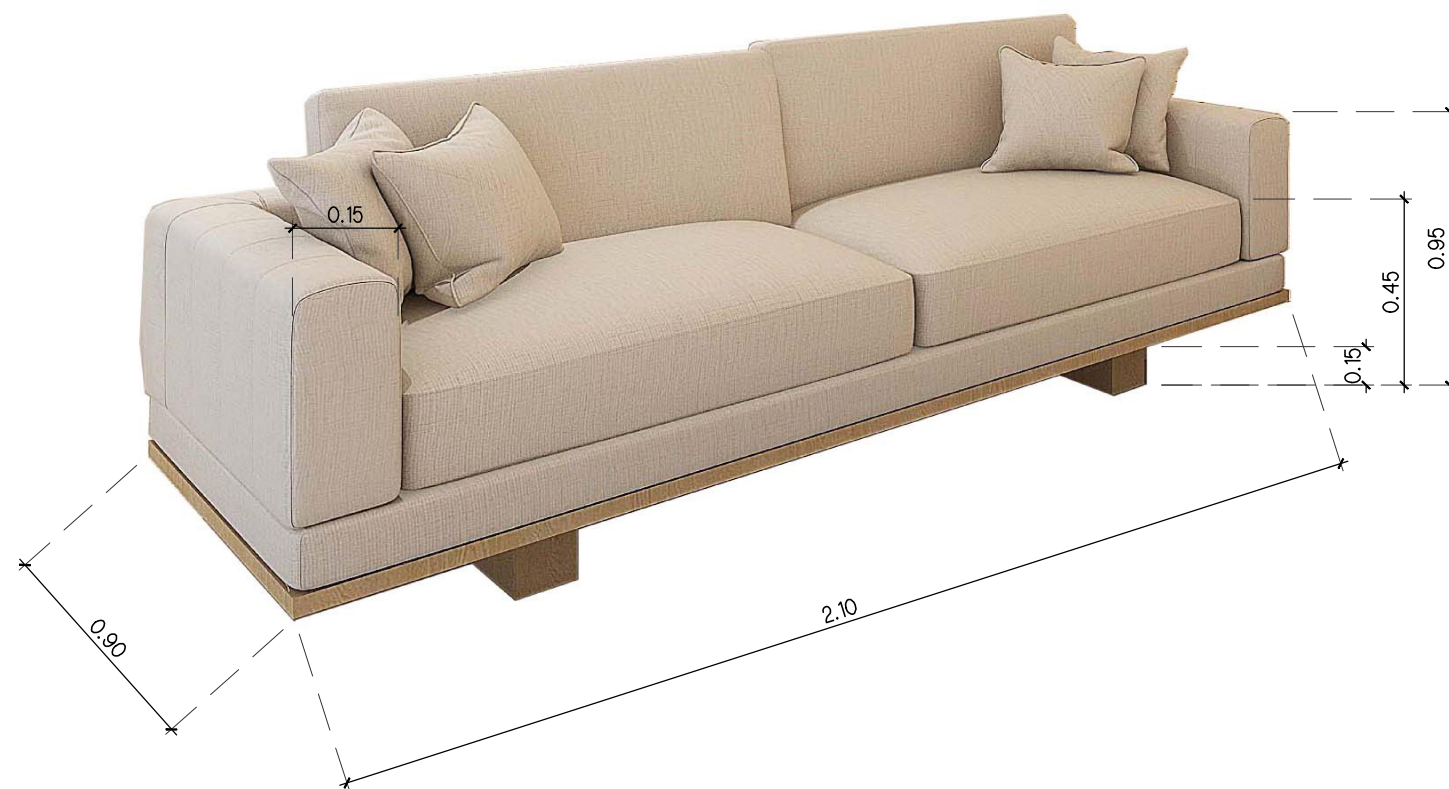

SEA-2 โซฟา 2 ที่นั่ง

ส่วนนั่งเล่น - จำนวน 1 ตัว
เฟอร์นิเจอร์ลอยตัว สั่งซื้อ



SEA-3 เก้าอี้รับประทานอาหาร

ล้นรับประทานอาหาร – จำนวน 8 ตัว
เฟอร์นิเจอร์ลอยตัว สิ่งซื้อ



คอนโด วิลลาตากาเซ่น ชั้น 5 (ปีกซ้าย)
โครงการหินลวย น้ำใส
ด.ซากพง อ.คลอง จ.ระยอง

SEA-4 เก้าอี้สตูลแต่งหน้า

ห้องนอน 1 – จำนวน 1 ตัว
เฟอร์นิเจอร์ลอยตัว สิ่งซื้อ



SEA-5 เก้าอี้สตูลแต่งหน้า

ห้องนอน 2, 3 – จำนวน 2 ตัว
เฟอร์นิเจอร์ลอยตัว สิ่งซื้อ



SEA-6 โซฟา

ระเบียงส่วนนั่งเล่น - จำนวน 1 ตัว
เฟอร์นิเจอร์ลอยตัว สั่งซื้อ



คอนโด วิลลาภาณุ ชั้น 5 (ปีกซ้าย)
โครงการหินลวย น้ำใส
ด.ชากพง อ.แกลง จ.ระยอง


SEA-7 อารมเขิร์

ระเบียงส่วนนั่งเล่น - จำนวน 2 ตัว
เฟอร์นิเจอร์ลอยตัว สั่งซื้อ




SEA-7 อารมเขิร์

ระเบียงห้องนอน 3 - จำนวน 1 ตัว
เฟอร์นิเจอร์ลอยตัว สั่งซื้อ

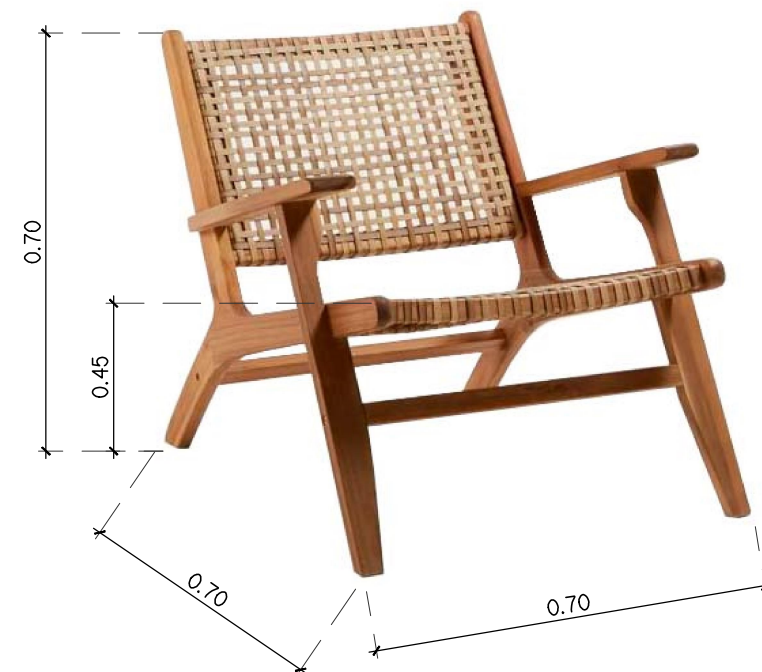


CAS-1 โต๊ะกลาง

ล่วนั่งเล่น - จำนวน 1 ตัว

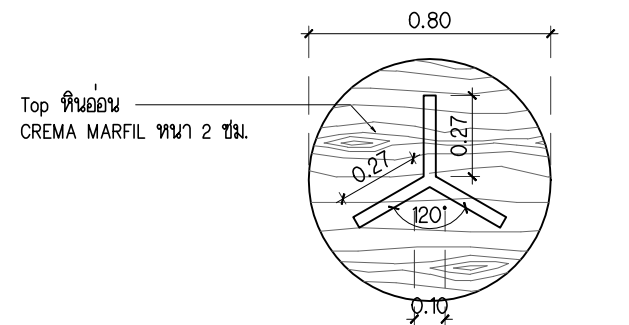

แบบแปลนขยาย CAS-1

มาตราส่วน 1 : 25

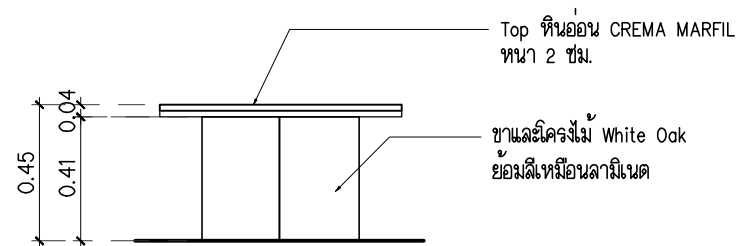

รูปด้านหน้า

มาตราส่วน 1 : 25



CAS-1 โต๊ะกลาง จำนวน 1 ตัว


** หมายเหตุ ทำเฟอร์นิเจอร์ตัวอย่างและตัวอย่างดี ส่งผู้ออกแบบก่อนทำจริง

ขนาด : ตามแบบ

วัสดุ : - ขาคีโครงไม้ White Oak ย้อมสีเหมือนลามิเนต
No.4292-WM (Ash Linosa) ของ Wilsonart


CAS-2 โต๊ะกลาง

ล่วนั่งเล่น - จำนวน 1 ตัว

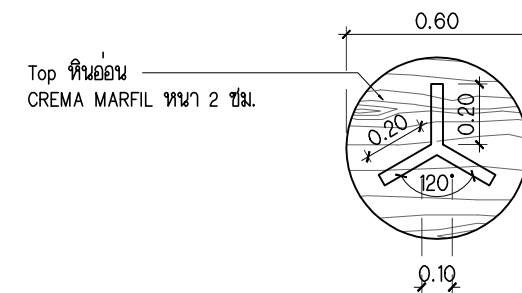

แบบแปลนขยาย CAS-1

มาตราส่วน 1 : 25

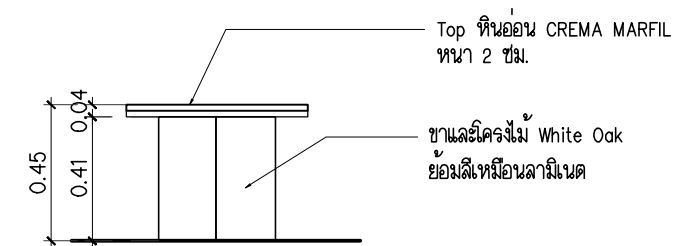

รูปด้านหน้า

มาตราส่วน 1 : 25



CAS-2 โต๊ะกลาง จำนวน 1 ตัว

** หมายเหตุ ทำเฟอร์นิเจอร์ตัวอย่างและตัวอย่างดี ส่งผู้ออกแบบก่อนทำจริง

ขนาด : ตามแบบ

วัสดุ : - ขาคีโครงไม้ White Oak ย้อมสีเหมือนลามิเนต
No.4292-WM (Ash Linosa) ของ Wilsonart

CAS-3 โต๊ะรับประทานอาหาร

ลำนรับประทานอาหาร – จำนวน 1 ตัว
เฟอร์นิเจอร์ลอยตัว จัดซื้อโดยเจ้าของ




CAS-3

รุ่น IND-2664-2510T ของ SHUNTHAI

คอนโด วรณกนกชน ชั้น 5 (ปีกซ้าย)
โครงการหิณลวย ฟ้าใส
ด.ข้ากพง อ.กลง จ.ระยอง

CAS-4/CAS-5 โต๊ะข้างเตียง


ห้องนอน 2, 3 – จำนวน 4 ตัว

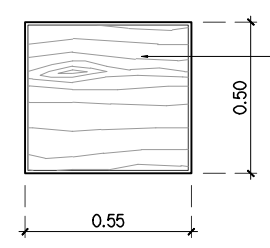

Top โครงไม้เนื้อแข็ง กรุไม้ดัดยาง 6 มม.
กรุลามิเนต No.4292-WM (Ash Linosa) ของ Wilsonart
ปิดขอบไม้ White Oak 1x3 ซม. ย้อมสีเหมือนลามิเนต

แบบขยายแปลน CAS-4/CAS-5

มาตราส่วน 1 : 25

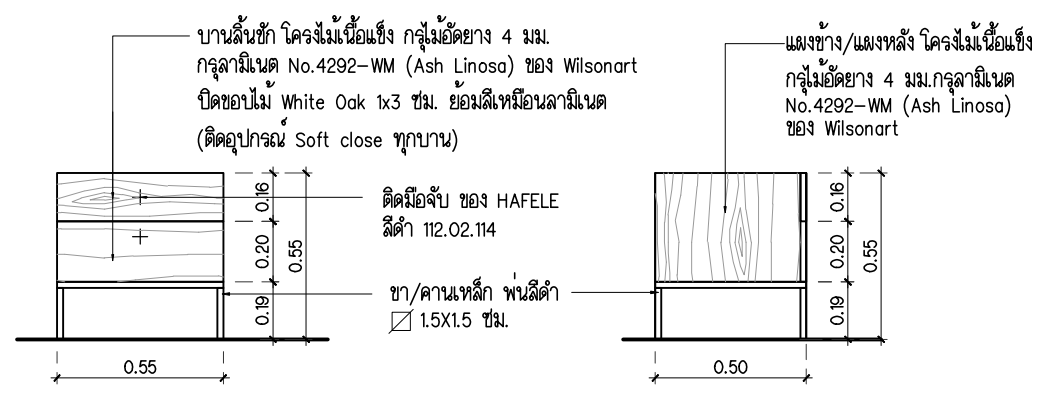

รูปด้านหน้า


มาตราส่วน 1 : 25

รูปด้านข้าง

มาตราส่วน 1 : 25


CAS-6 โต๊ะกลาง

ลํวระเบียง - จํานวน 1 ตัว

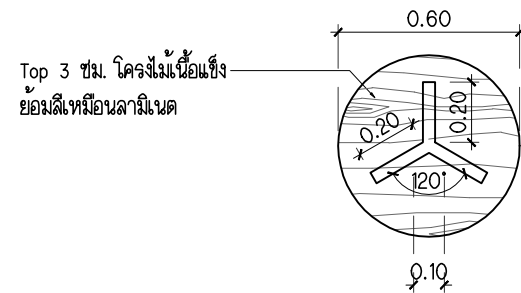

แบบแปลนขยาย CAS-1

มาตราลํว 1 : 25

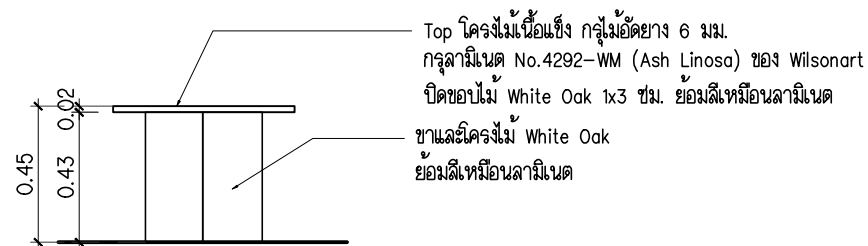

รูปดํานหน้า

มาตราลํว 1 : 25

CAS-6 โต๊ะกลาง จํานวน 1 ตัว

** หมายเหตุ ทํเฟอร์นิเจอร์ดํวยางและดํวยางดี ลํงผู้ออกแบบก่อนทํจริง

ขนาด : ตามแบบ

วัสดุ : - ขาและโครงทํม White Oak ยํมดีเหมือนลามิเนต
No.4292-WM (Ash Linosa) ของ Wilsonart

CAS-7 โต๊ะกลาง

ลํวระเบียงทํองนอน 3 - จํานวน 1 ตัว



Top โครงทํมเนื้อแข็ง กรุ้ไม้ดํยง 6 มม.
กรุลามิเนต No.4292-WM (Ash Linosa) ของ Wilsonart
ปิดขอบทํม White Oak 1x3 ทํม. ยํมดีเหมือนลามิเนต


ขาและโครงทํม White Oak
ยํมดีเหมือนลามิเนต

CAS-7 โต๊ะกลาง จํานวน 1 ตัว

** หมายเหตุ ทํเฟอร์นิเจอร์ดํวยางและดํวยางดี ลํงผู้ออกแบบก่อนทํจริง

ขนาด : ตามแบบ

วัสดุ : - ขาและโครงทํม White Oak ยํมดีเหมือนลามิเนต
No.4292-WM (Ash Linosa) ของ Wilsonart

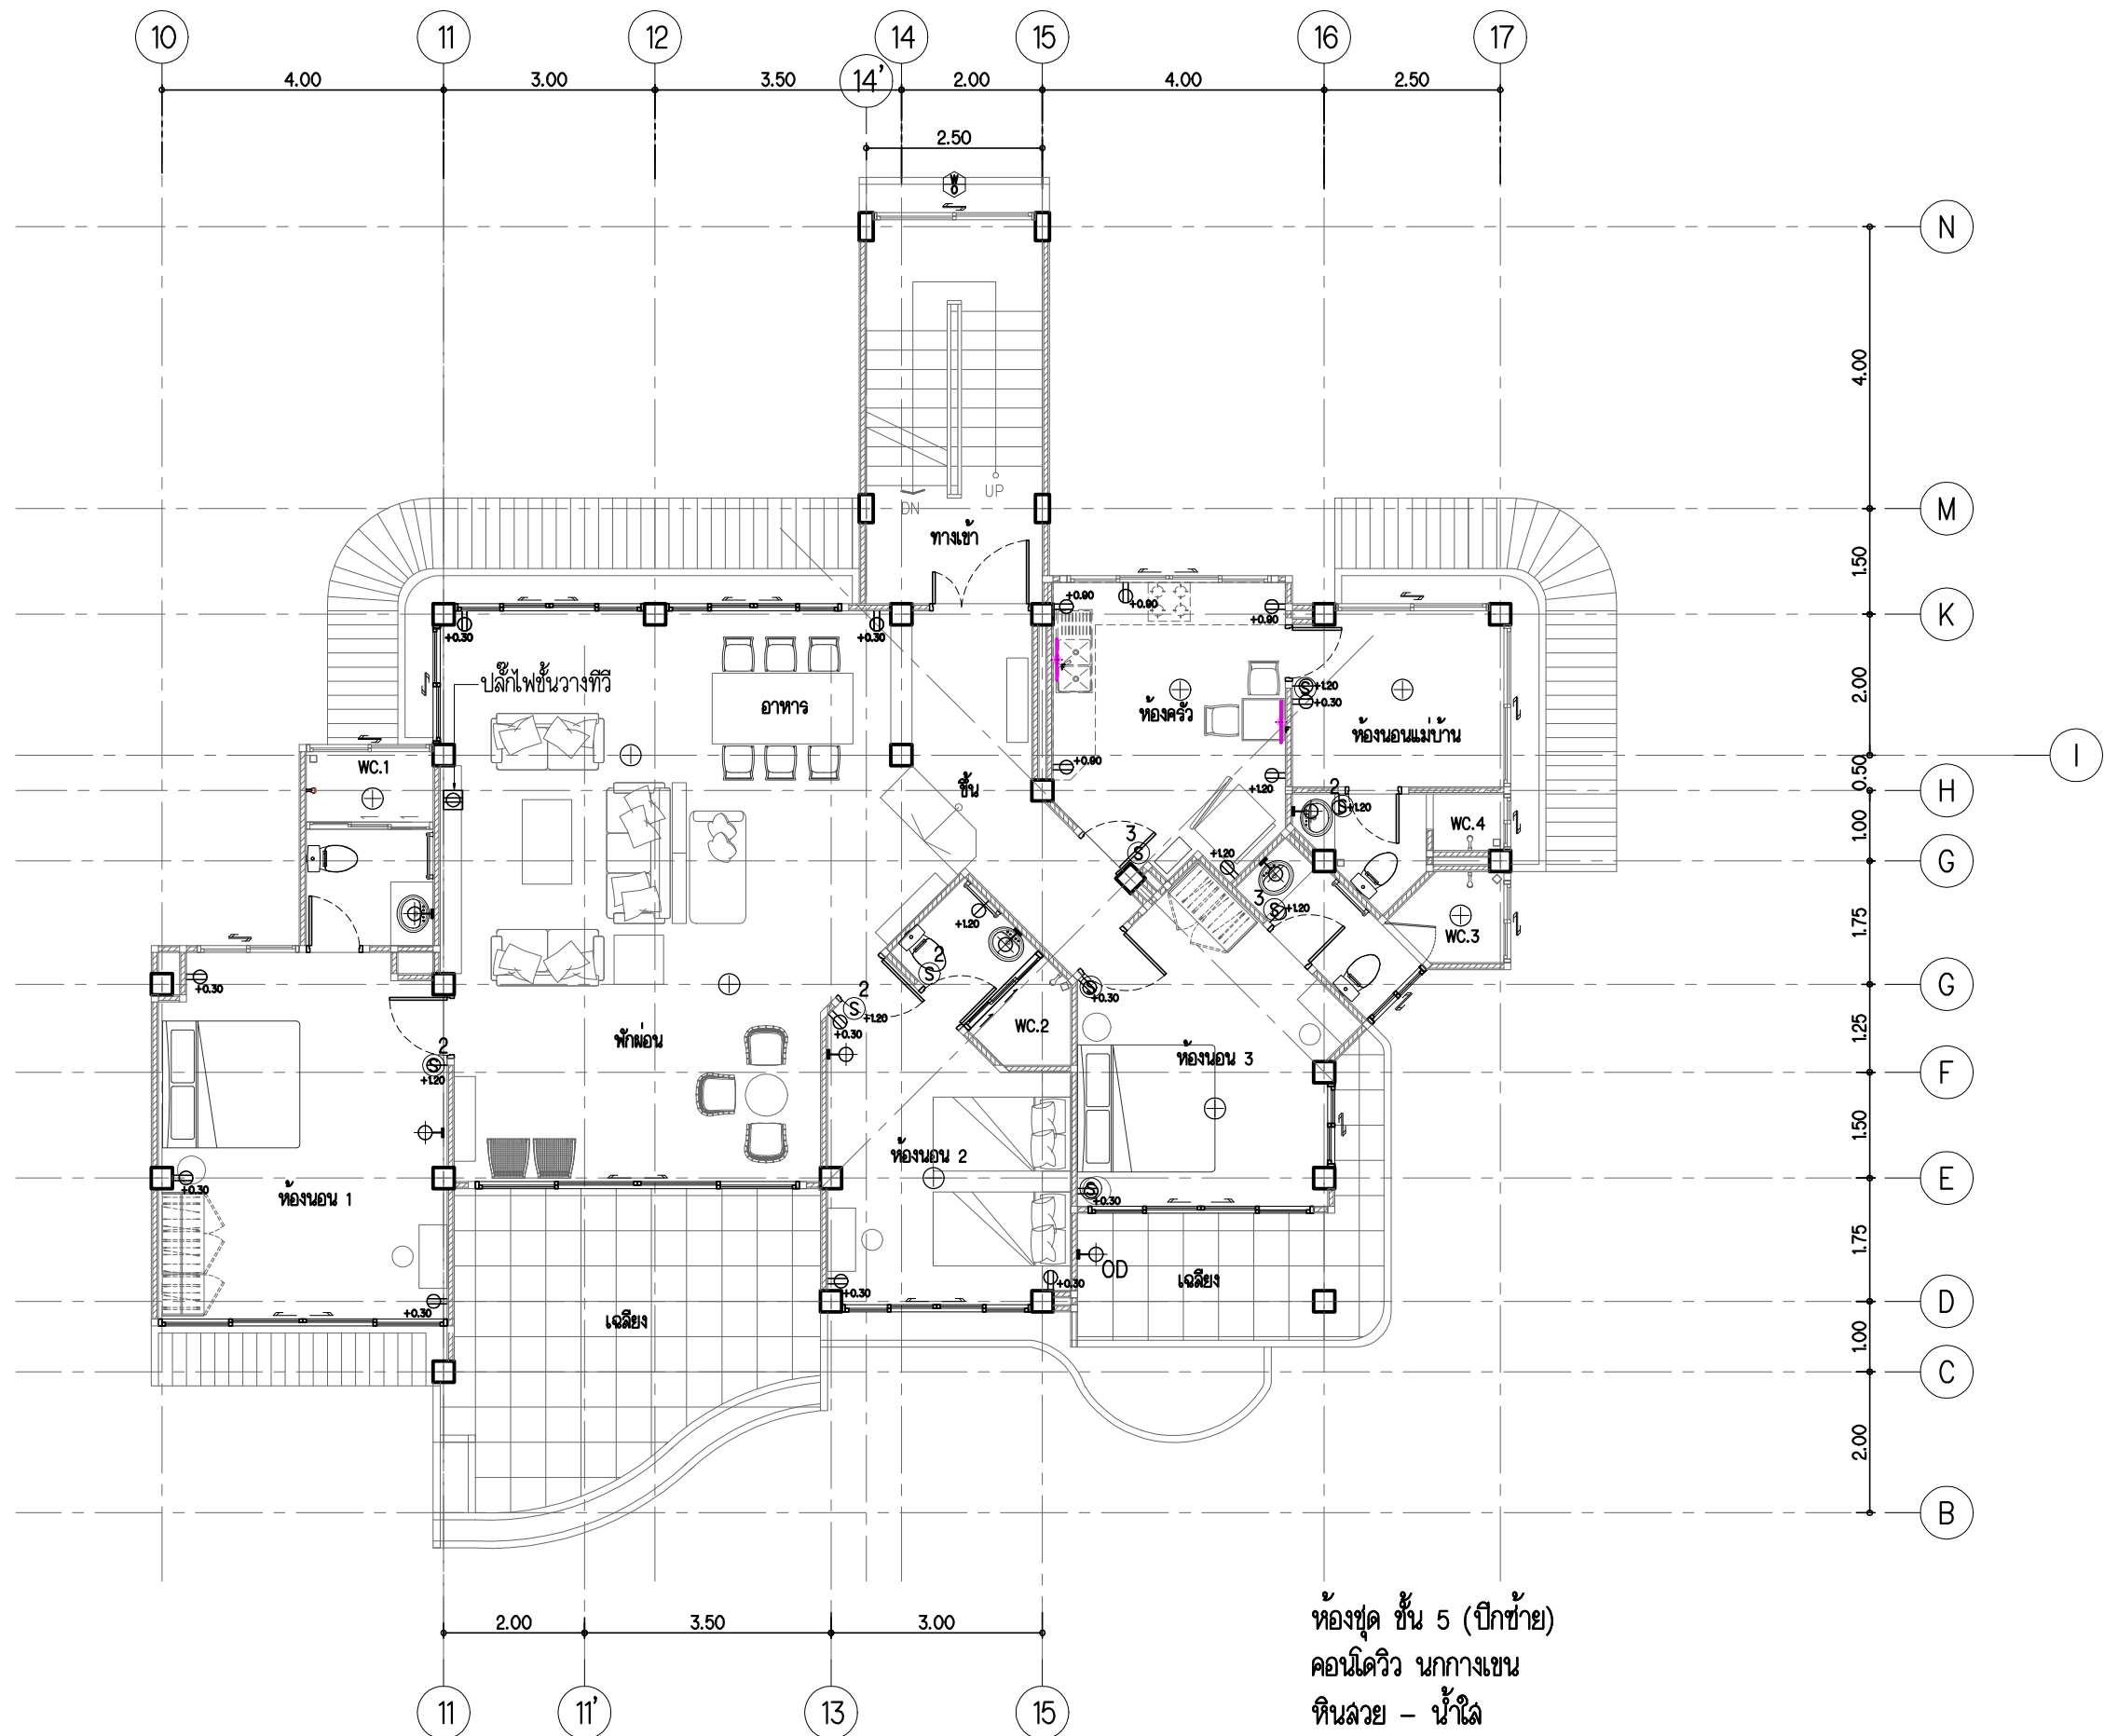


ห้องชุด ชั้น 5 (ปิกชัย)
 คอนโดวิว นกกาเซ่น
 หินล้วย - น้ำใส

แปลนไฟฟ้าแสงสว่างชั้น 5 (ปิกชัย) สภาพเดิม

มาตรฐาน

1 : 100

คอนโด วิว นกกาเซ่น ชั้น 5 (ปิกชัย)
 โครงการหินล้วย น้ำใส
 ต.ซากพอง อ.แกลง จ.ระยอง

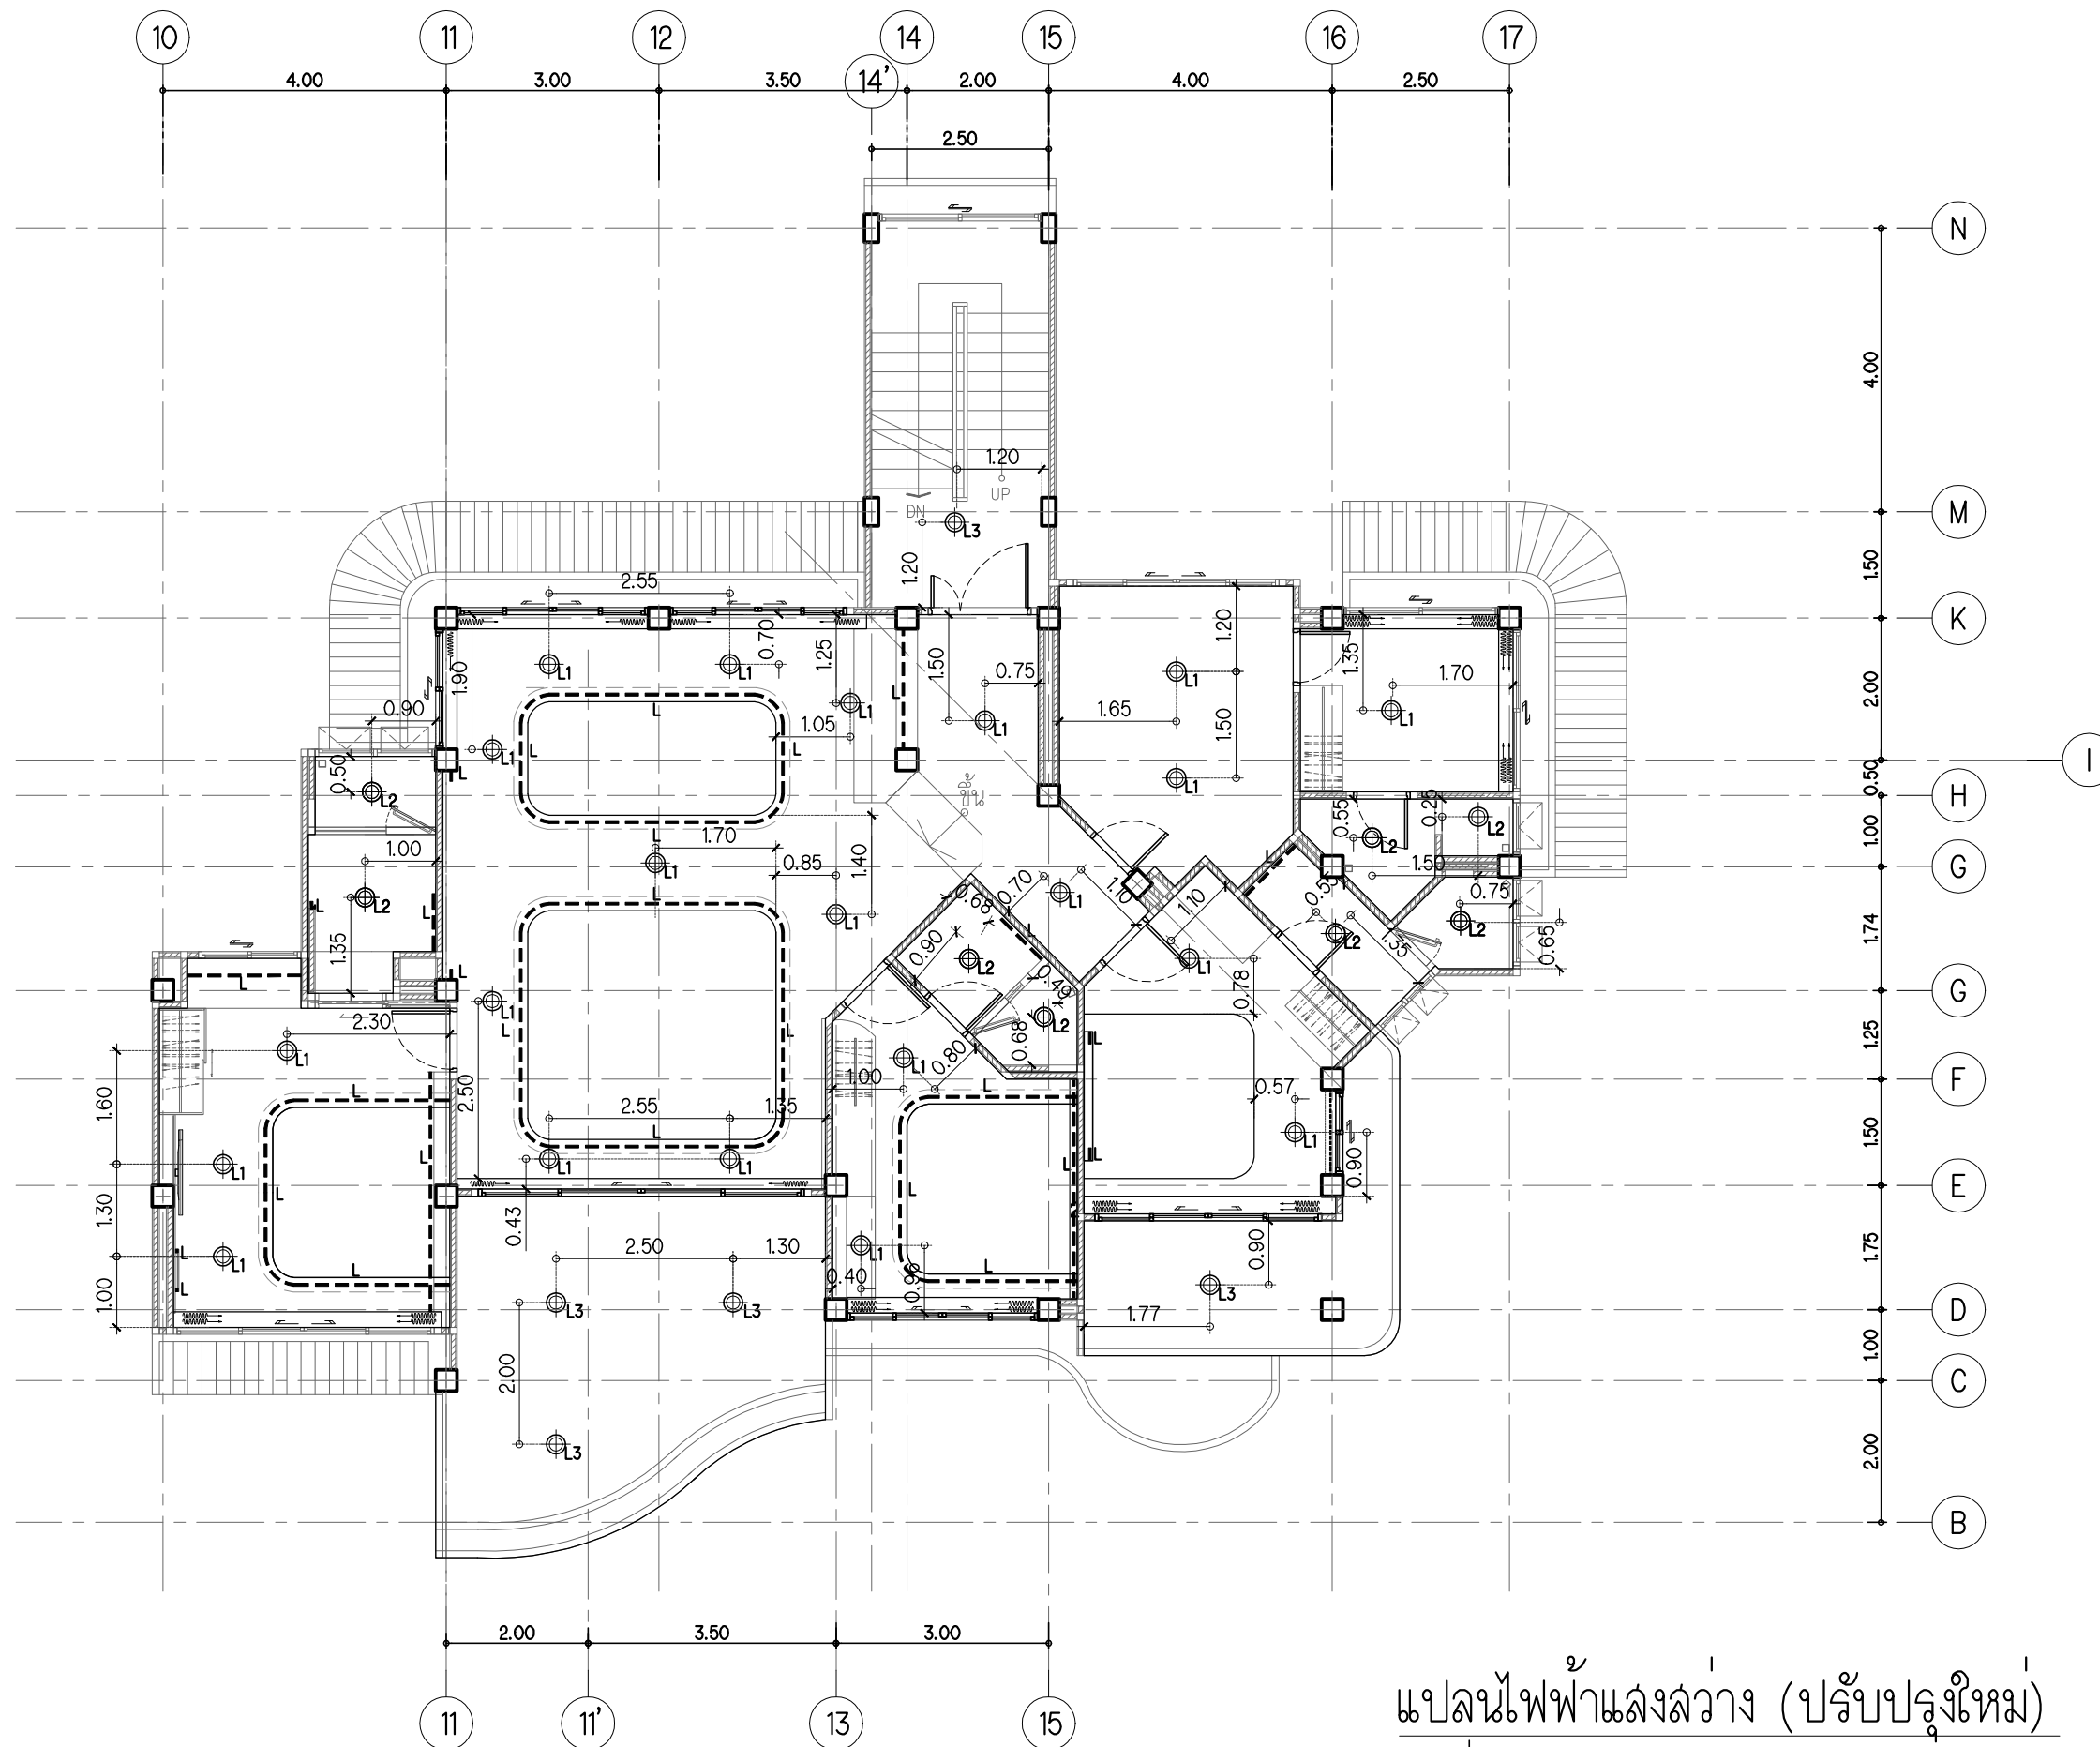


แปลนไฟฟ้าแสงสว่าง (ปรับปรุงใหม่)

มาตราส่วน
แสดงระยะจริง

1 : 100

คอนโด ริเวนทากาเซ่น ชั้น 5 (ปีกซ้าย)
โครงการหินสอย น้ำใส
ด.ชากพง อ.แกลง จ.ระยอง

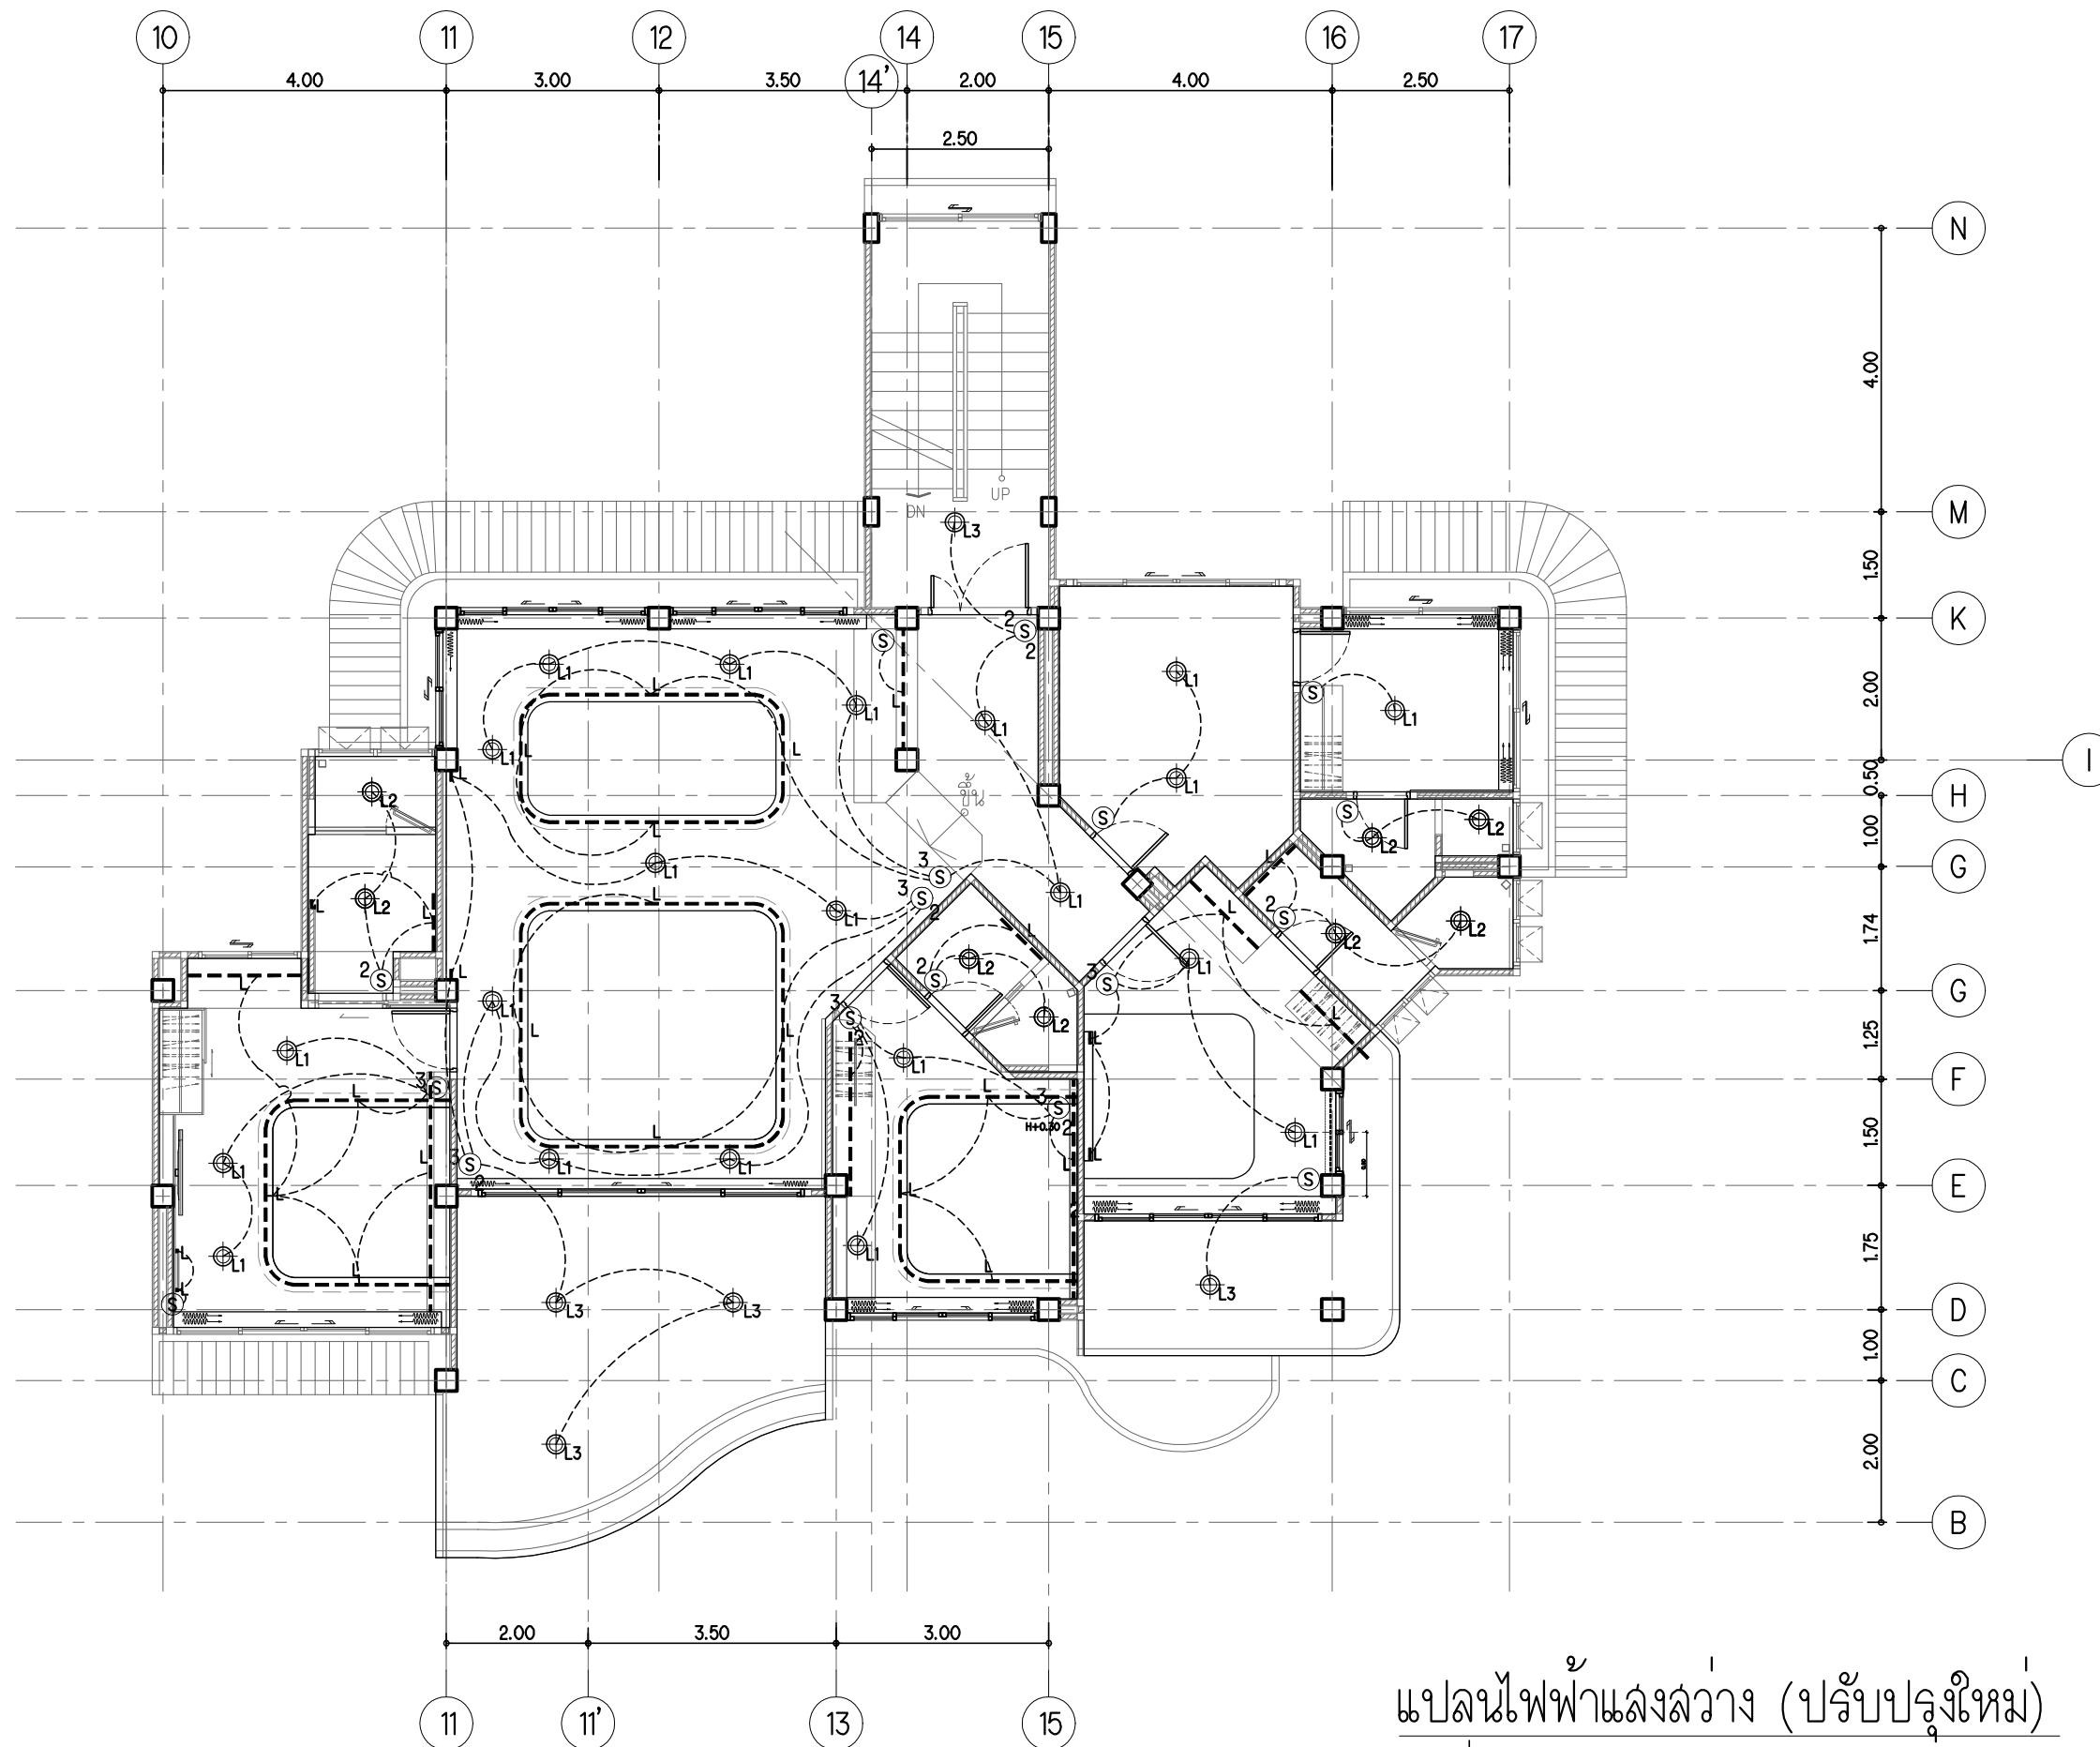

แปลนไฟฟ้าแสงสว่าง (ปรับปรุงใหม่)

มาตราส่วน


แสดงวงจรถัด-ปิด ดวงโคม

1 : 100

คอนโด ริเวนทากาเซ่น ชั้น 5 (ปีกซ้าย)


โครงการหินลวย น้ำใส

ด.ชากพง อ.แมลง จ.ระยอง

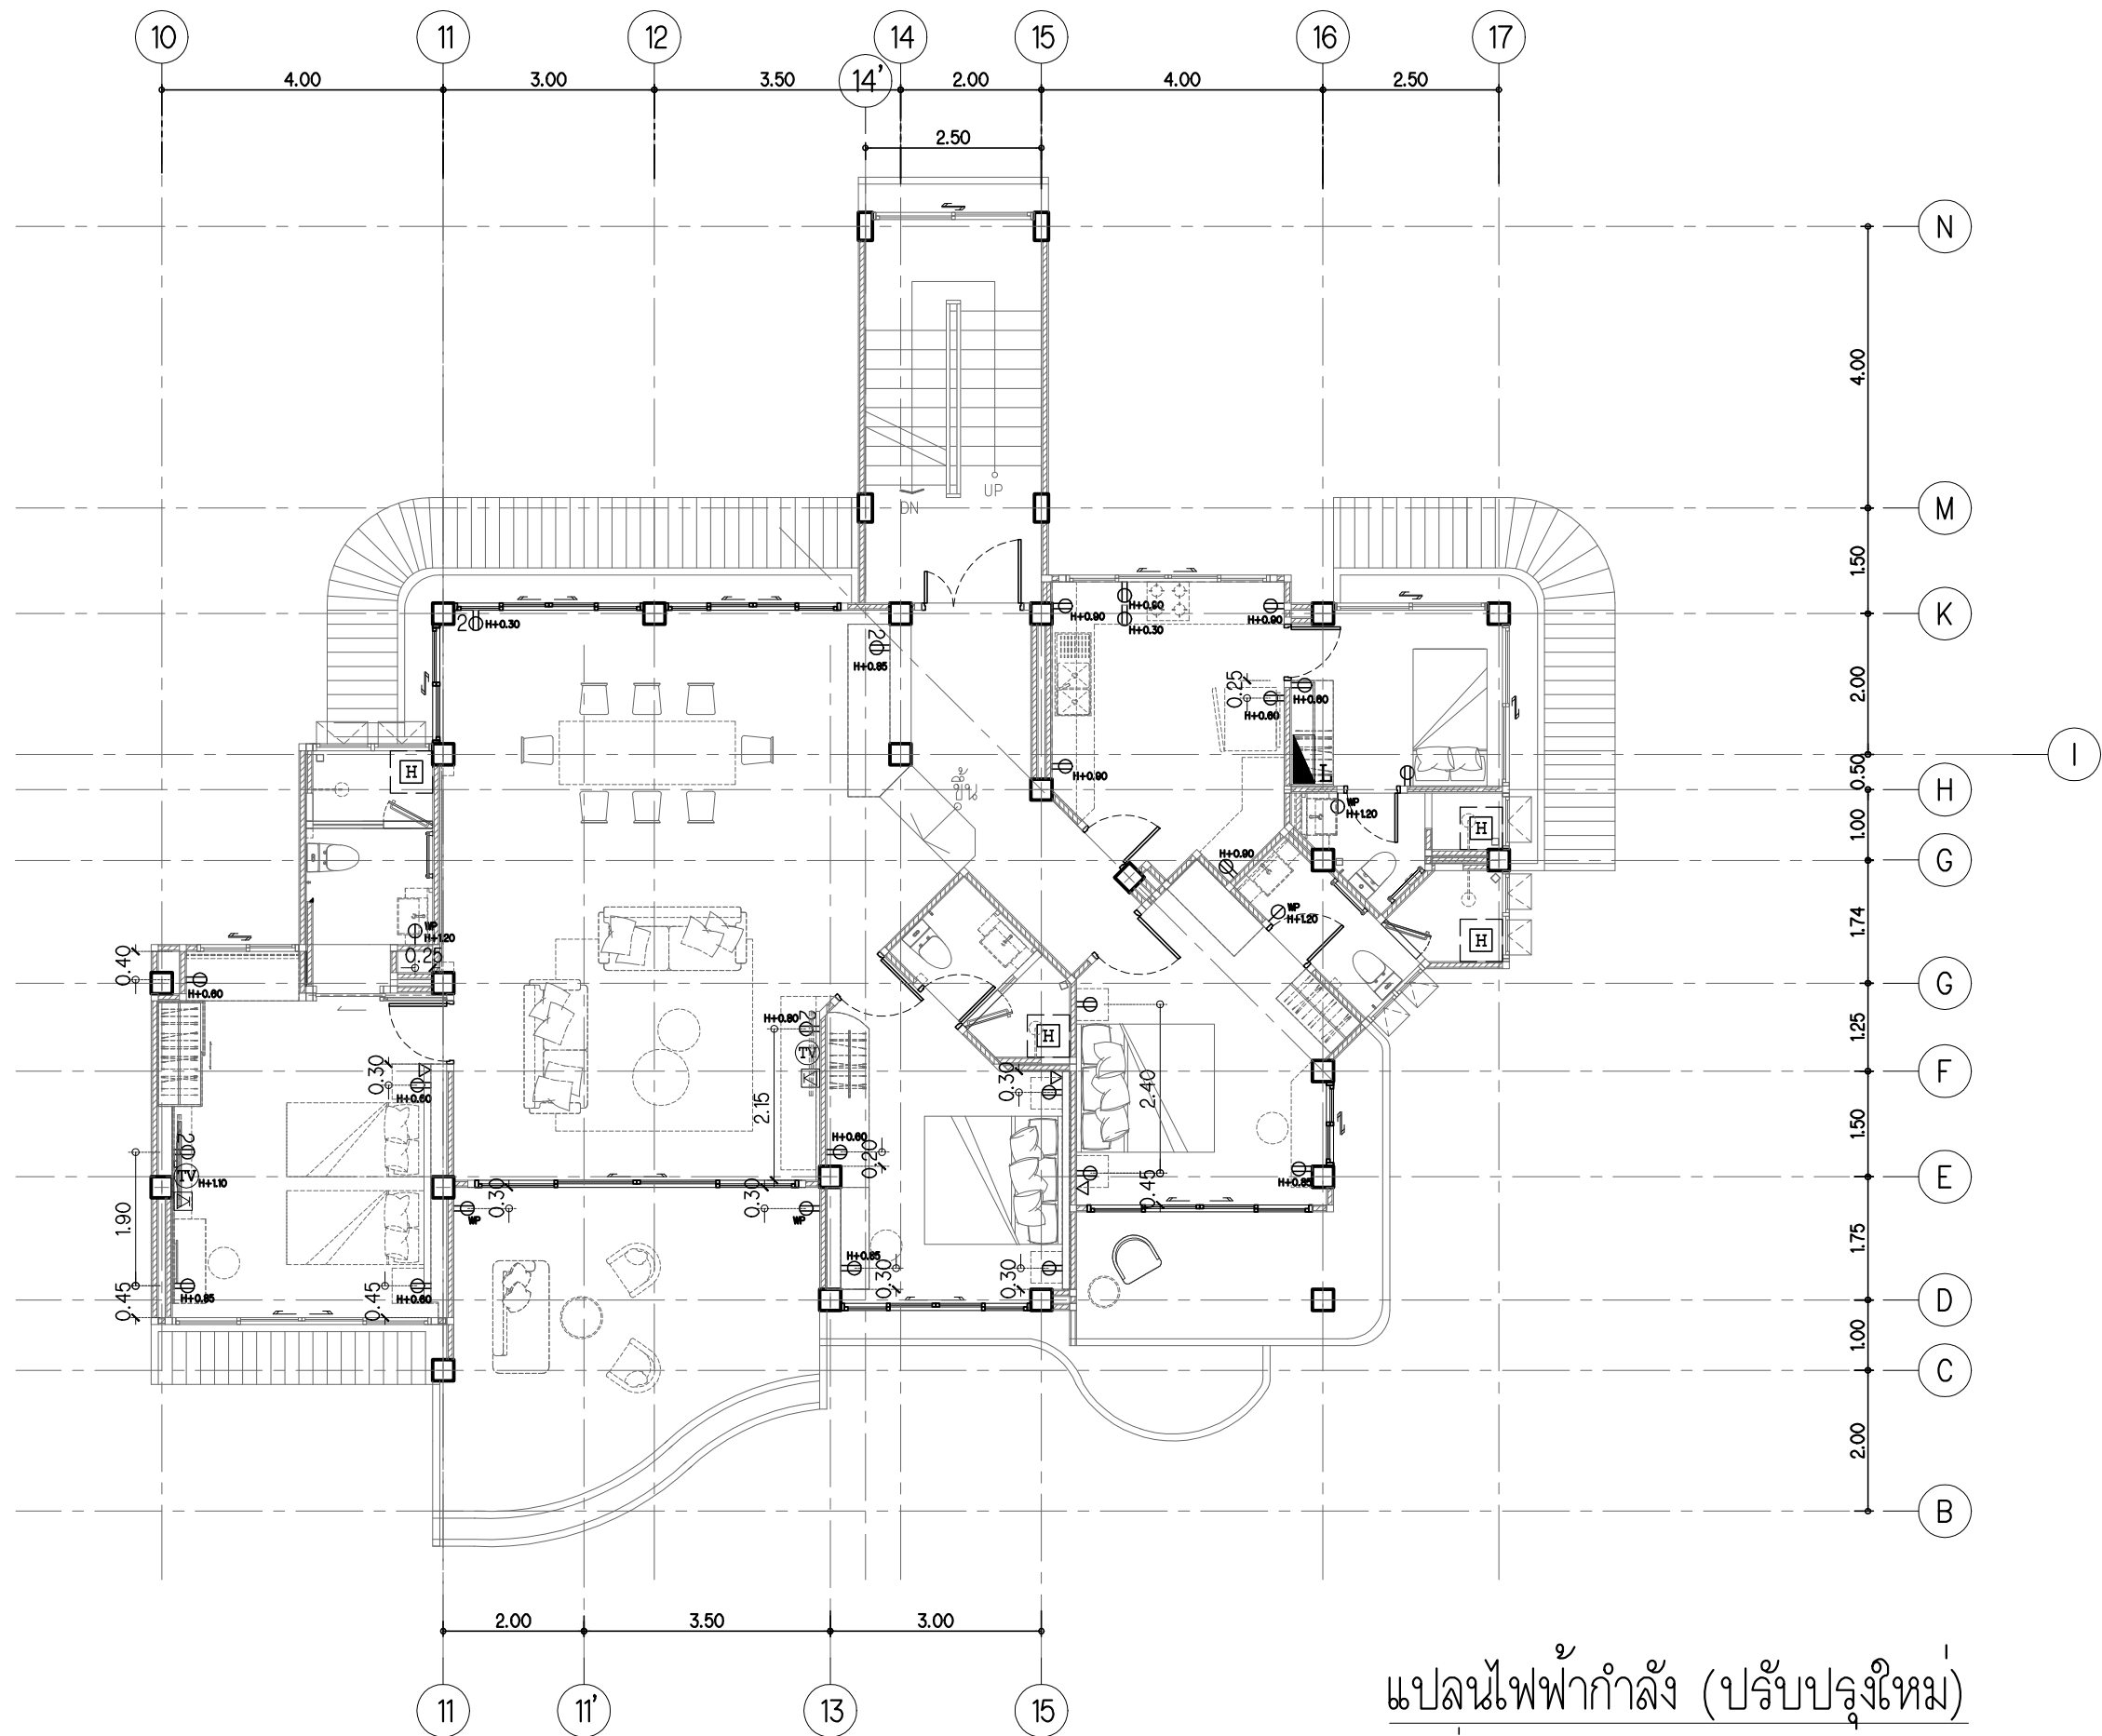

คอนโด วิลลาทางเขน ชั้น 5 (ปีกซ้าย)
โครงการหินลวย น้ำใส
ด.ชาภาพง อ.แมลง จ.ระยอง

แปลนไฟฟ้ากำลัง (ปรับปรุงใหม่)
มาตราส่วน 1 : 100

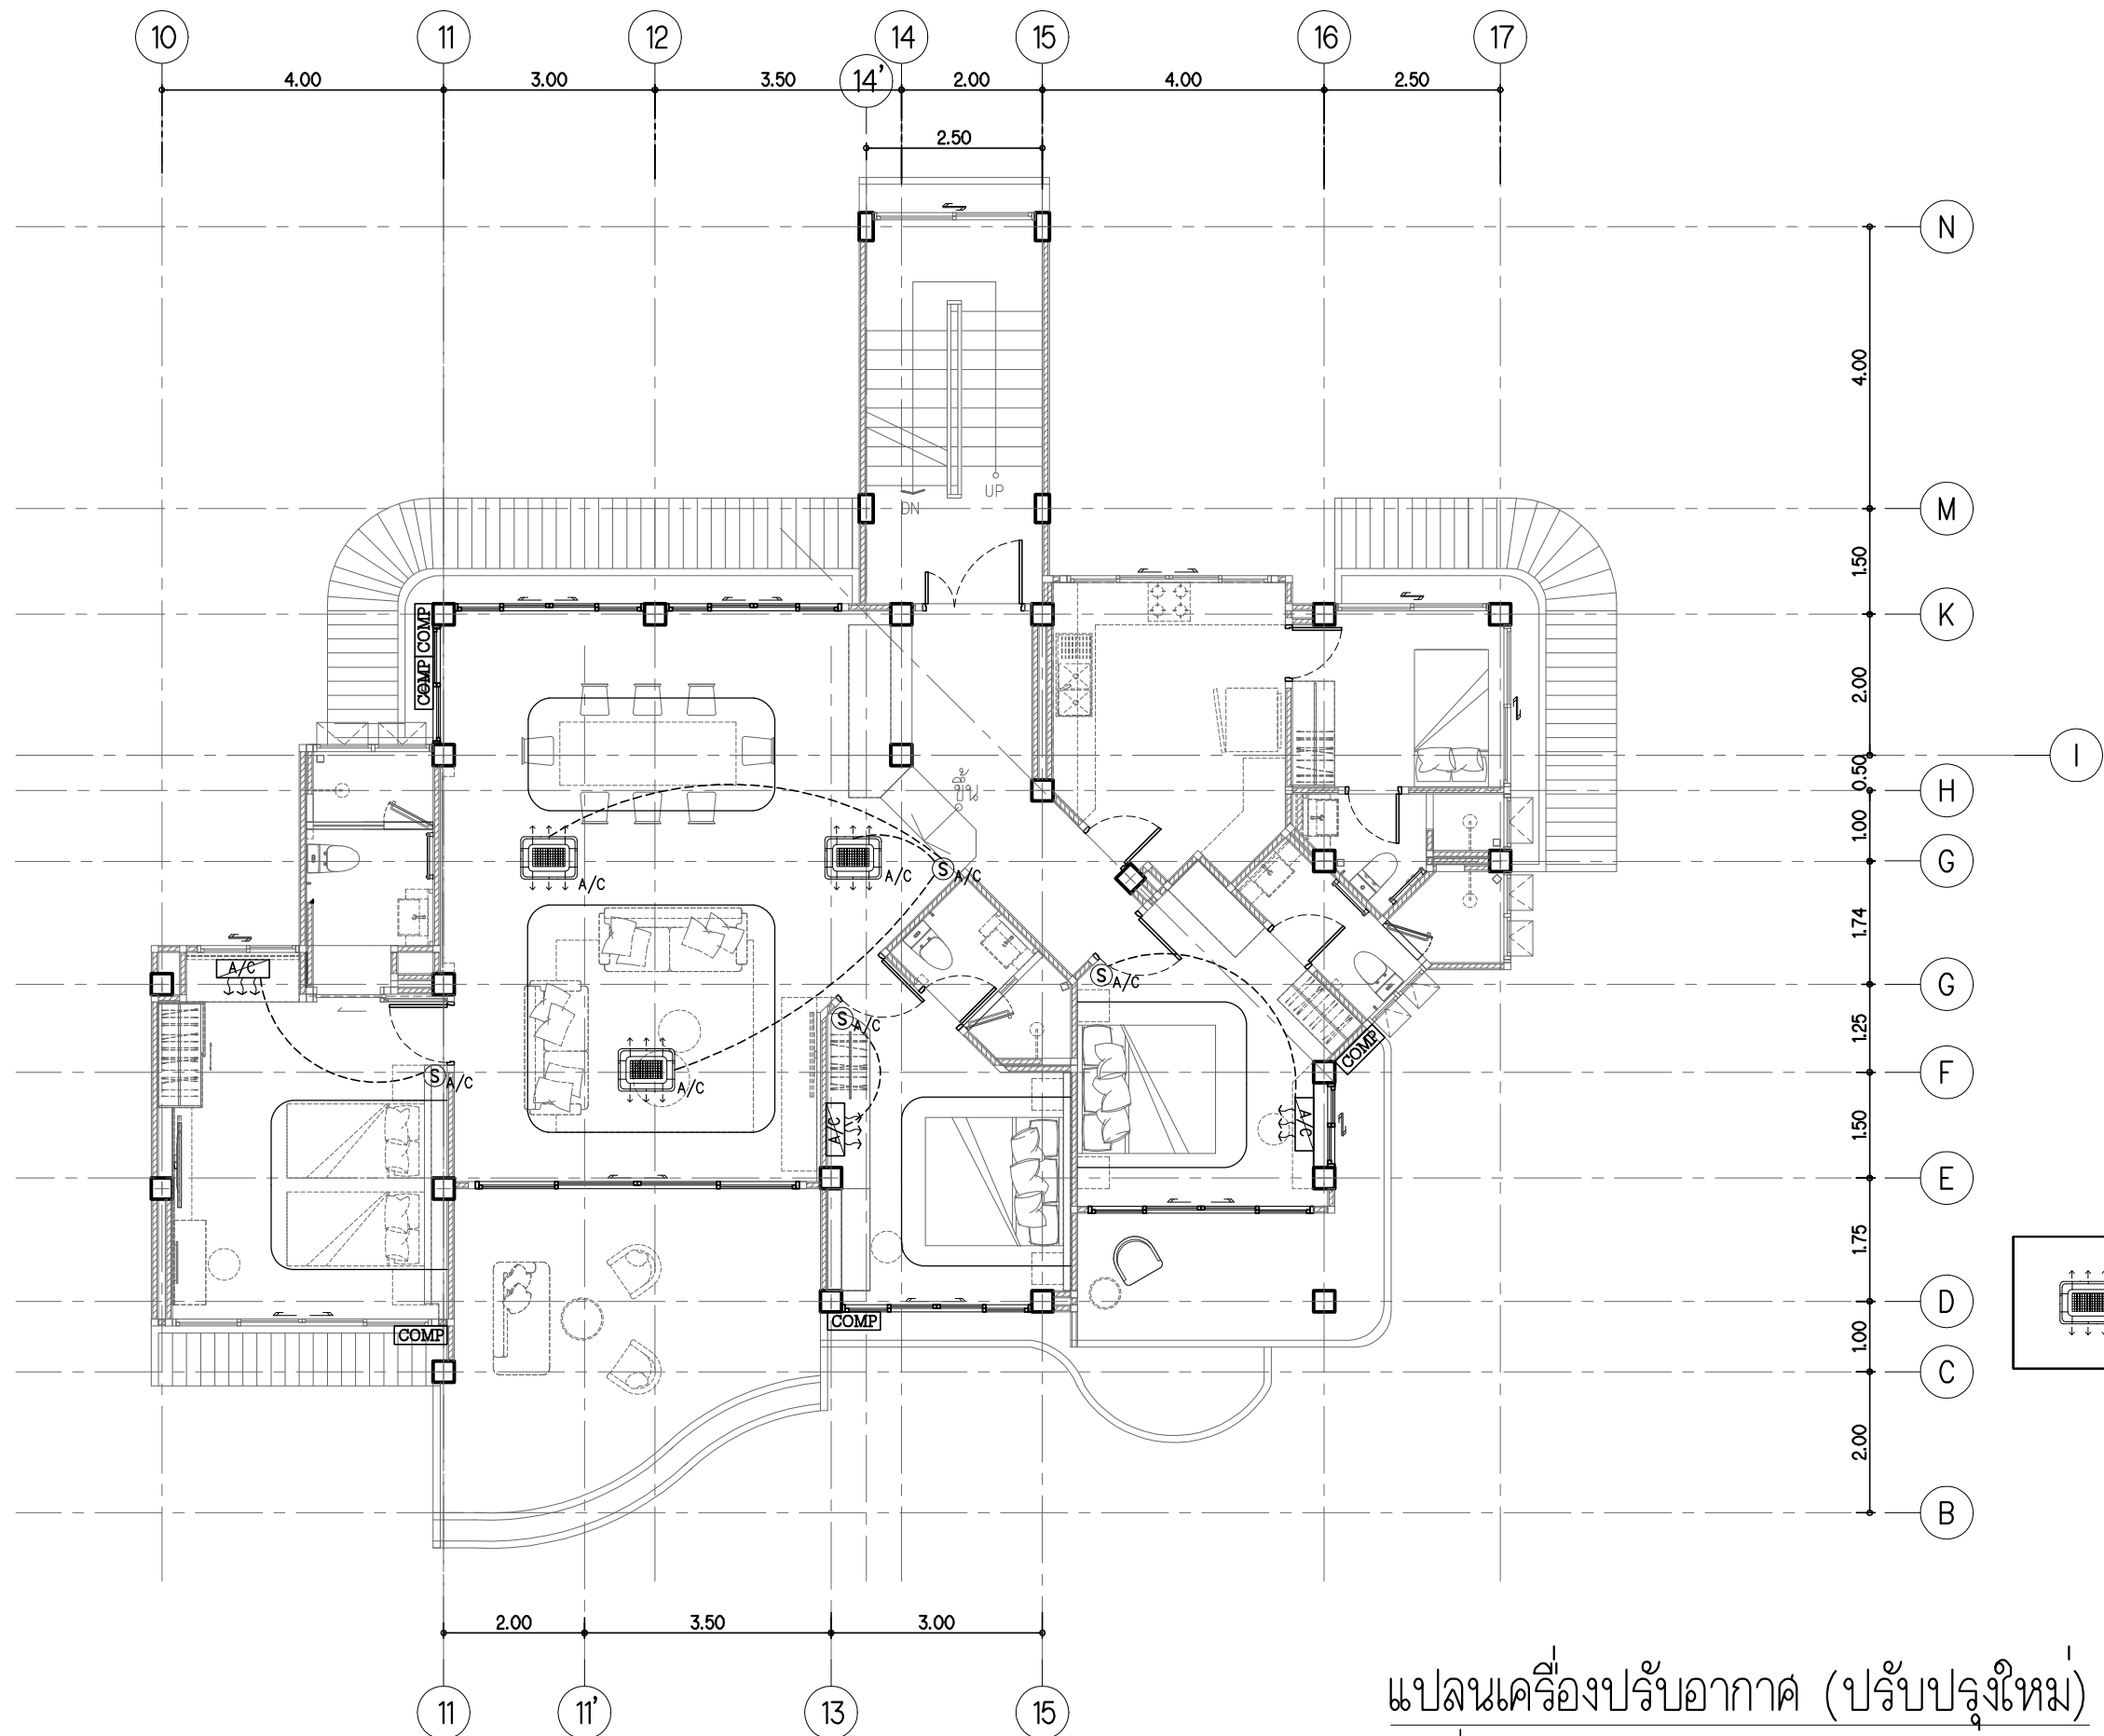

คอนโด วีวันกทางเขน ชั้น 5 (ปีกซ้าย)
 โครงการหินลวย น้ำใส
 ต.ซากพง อ.แกลง จ.ระยอง

แปลนเครื่องปรับอากาศ (ปรับปรุงใหม่)

มาตรฐาน
 แสดงวงจระยะวงโคม

1 : 100